



مصور جوى

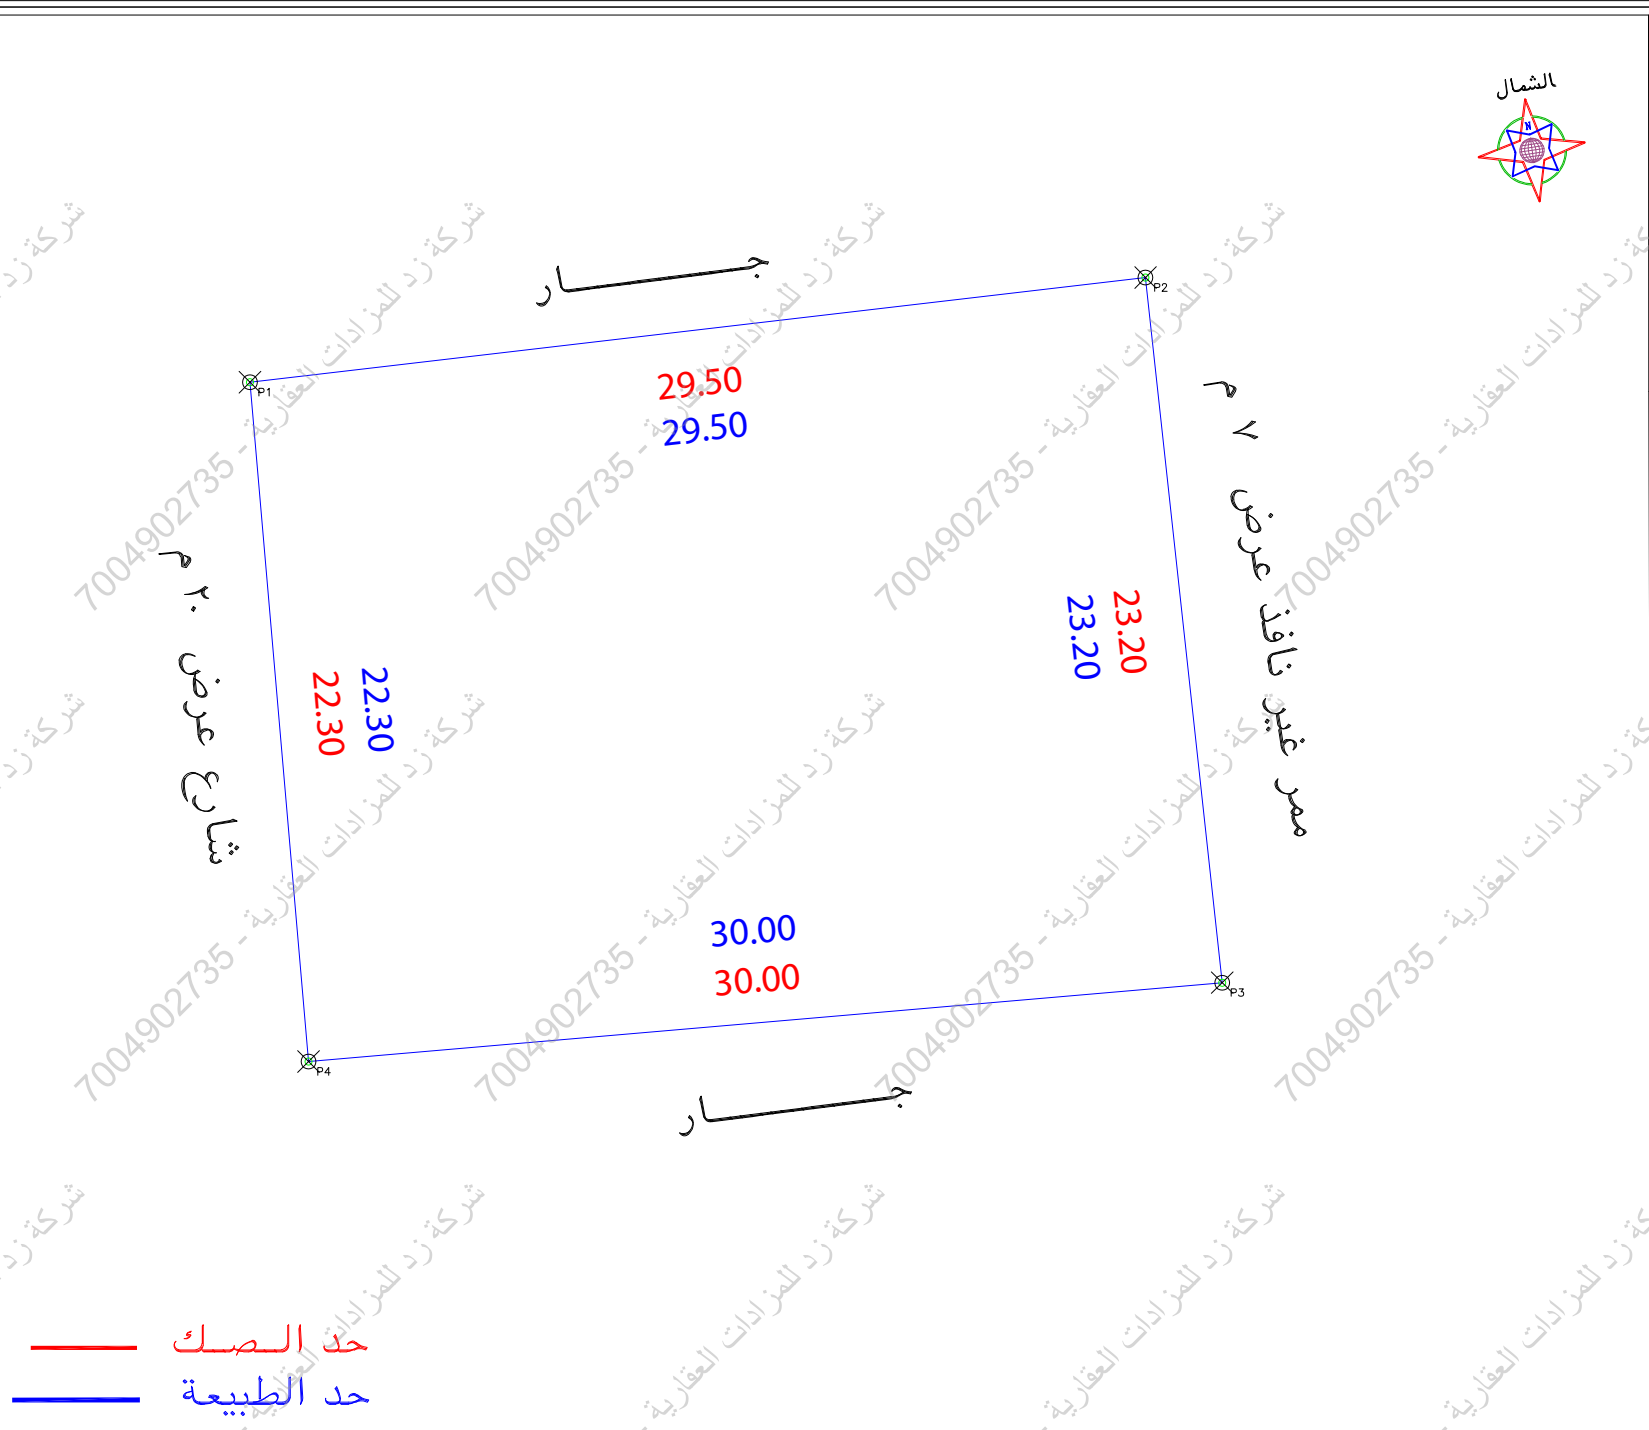

صور من الطبيعة

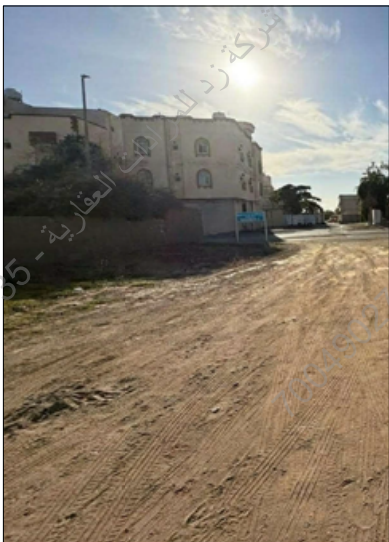

الملاحظات											
م	بند الملاحظة		الحاله	تفصيلي بند الملاحظة		م	بند الملاحظة		الحاله	تفصيلي بند الملاحظة	
	نعم	لا		نعم	لا		نعم	لا		نعم	لا
١	✓		✓	✓		٨	هل الموقع ارض فضاء		✓		
٢	✓		✓	✓		٩	هل يوجد غرفة كمربا داخل/خارج الموقع		✓		
٣	✓		✓	✓		١٠	هل يوجد صندوق خدمات كهربيا/اتصال/اخرى داخل او خارج حدود المقار		✓		
٤	✓		✓	✓		١١	هل تم تطبيق جميع التعليمات الصادرة من المركز في الرقع المساحي		✓		
٥	✓		✓	✓		١٢	هل يوجد اسوار داخلية وخارجية بمحيط المبنى القائم بالموقع		✓		
٦	✓		✓	✓		١٣	هل يوجد اختلاف في الحدود للصك او التافدة عن المستكشف		✓		
٧	✓		✓	✓			يتمثل المكتب المسئولة عن صحة ما ورد في مخطط الرفع المساحي من حدود واطوال ومساحة واحداثيات		✓		

بموجب الطبيعة لكامل الموقع		
الحد	وصف الحد	الطول/م
شمال	جار	٢٩,٥٠
جنوب	جار	٣٠,٠٠
شرق	ممر غير نافذ عرض ٧ م	٢٣,٢٠
غرب	شارع عرض ٢٠ م	٢٢,٣٠
المساحة	٢٦٧٥,٩٤ م	

بموجب الصك لكامل الموقع		
الحد	وصف الحد	الطول/م
شمال	حوش حمزه عاشور	٢٩,٥٠
جنوب	بقية ارض ورثة محمد سعد الكيال	٣٠,٠٠
شرق	ارض بن دخيله	٢٣,٢٠
غرب	شارع عرض ٢٠ م	٢٢,٣٠
المساحة	٢٦٧٥,٩٤ م	

رقم المعاملة		تاريخها		/ /	
موضوع الكروكي		كروكي ارشادي			
تاريخ اعتماد الكروكي التنظيمي					
اسم		سجل مدني			
اسم		سجل مدني			
تاريخه		مصدره		وزارة عدل	
٣٦٠٠٠١٢٤٤٠٢٤				٩٢١٦٠٣٠٠٠٧٢٥	
المدينة		رابع		الحى	
رقم المخطط				رقم التظمه	
اللوحة التنظيمية				الشارع	
نظام البناء				النسبه	
الاستخدام		سكني			
المساح / المهندس					
مدير الادارة					
الرسام					
المساح					
مهندس التخطيط					
مهندس البلدية					
مدير تخطيط المدينة					
مدير الخدمات					
مدير عام التخطيط العمراني					
رئيس البلدية					
اسم المكتب		شركة أصول الهندسة للاستشارات الهندسية			
المهندس المساح		تاريخ الرفع المساحي ١٤٤٧-٠٩-١٤			
هاتف		٠٥٣٤٩٧٧٧٥٩			
اسم المسئول		حسين السمراني			
شعار الشركة					
الختم					
احداثيات الموقع حسب نظام احداثيات العالمى UTM-WGS84-ZONE 37					
نقطة	شماليات	شرقيات	الارتفاع	شرقيات	شماليات
١	2521928.0460	503106.7595	٩		
٢	2521931.4748	503136.0595	١٠		
٣	2521908.4108	503138.5674	١١		
٤	2521905.8288	503108.6787	١٢		
٥			١٣		
٦			١٤		
٧			١٥		
٨			١٦		