


نموذج قرار مساحي

بيانات الصك	
رقم الوثيقة	٣٦.٦٢٧٠٠٣٦٨
تاريخ الوثيقة	
مصدرة	وزارة العدل
هوية المالك	١٠١٢٨٤٨٦٤٢
أسم المالك	
نسبة الملكية	١٠٠٪
تفاصيل العقار	
رقم القطعة	٤١٦
رقم المخطط	د/١٣٩٨/٢/١/٧
المساحة	٢٤٠٠,٠٠ م
نوع العقار	قطعة الارض
الحى	الرحمانية
المدينة	سكاكا

شركة فجن للأعمال للاستشارات الهندسية

شعار الشركة	ختم الشركة
	
فجن للاستشارات الهندسية VISION Engineering Consulting	


تاريخ أعداد الكروكي	المهندس المساح	مدير المكتب
٢٠٢٦/٠٢/٠٤ م	طارق محمد	محمد سلامة آل سعيدان
0539934077	0554400693	info@vision.en.com

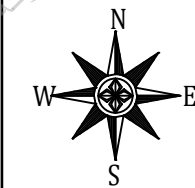


أقرار

- جرى الوقوف على الطبيعة من قبل مساح مكتب فجن للاستشارات الهندسية وأتضح الأتي :
- ☒ نعم ☐ لا هل الصك مطابق للرفع المساحي
 - ☒ نعم ☐ لا هل تم ذكر جميع الاختلافات فى الرفع المساحي
 - ☒ نعم ☐ لا هل تم تطبيق جميع التعليمات الصادرة من المركز فى الرفع المساحي
 - ☒ لا ☐ نعم هل تم التوقيع وأرفاق أقرار صحة الموقع
 - ☒ لا ☐ نعم هل يوجد تدخل فى الأصل
 - ☒ لا ☐ نعم هل يوجد على الأصل مبنى مشترك
 - ☒ نعم ☐ لا هل ذكر المرجع المعتمد على الاستدلال على استخدام العقار
 - ☐ نعم ☐ لا هل تم الاستعلام من وزارة الزراعة حيال الأرض الزراعية
 - ☐ نعم ☒ لا الملاحظات والاختلافات والتدخلات
 - نوع الصك: ☒ سكني ☐ تجارى ☐ سكني تجارى ☐ صناعي ☐ زراعي
 - الأرض على الطبيعة: ☒ مبنى قائم ☐ أرض فضاء ☐ أرض مسورة ☐ أرض زراعية
 - طبيعة الأرض: ☒ منبسطة ☐ جبلية ☐ أخرى
 - المخطط على الطبيعة: ☒ منفذ ☐ غير منفذ ☐ عشوائي
 - يتحمل المكتب الهندسي المسؤولية على ما ورد فى مخطط الرفع المساحي من حدود وأطوال وأحداثيات
 - هذا التقرير المساحي لا يعتد به كأثبات لسلامة أجراءات التملك أو تثبيت حدود الصك وموقعة
 - تم الربط بأقرب نقطة ثابتة

للموصول للموقع

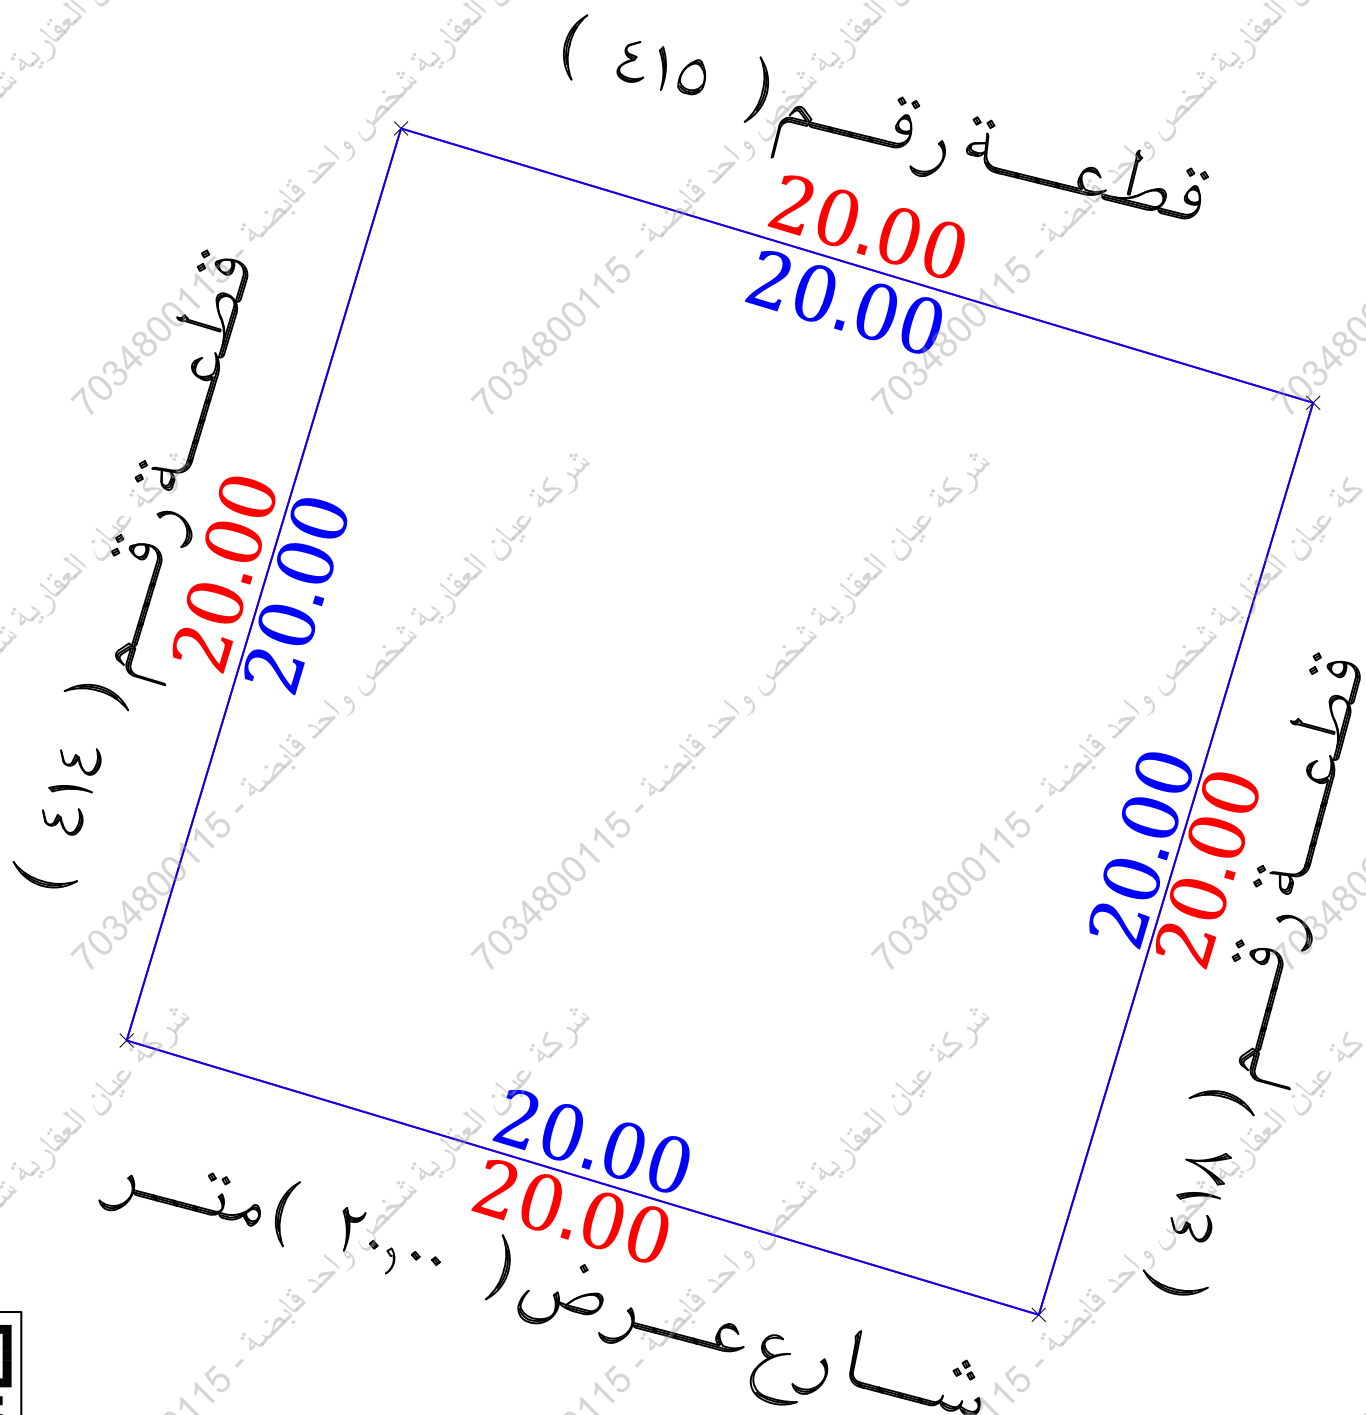

حد الصك
حد الطبيعة

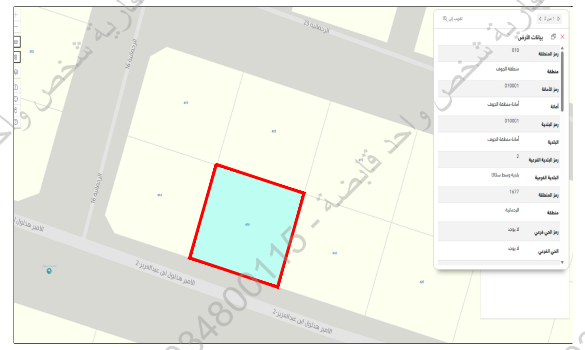صور من الطبيعة	المصور الجوى	مستكشف التقرير المساحي	مستكشف بلدى
			

الاتجاه	بموجب الصك	الاتجاه	بموجب الطبيعة	أحداثيات الموقع حسب نظام الاحداثيات العالمى			
الشمال	قطعة رقم (٤١٥)	الشمال	قطعة رقم (٤١٥)	الشماليات	الشرقيات	الشماليات	الشرقيات
الجنوب	شارع عرض (٢٠,٠٠)متر	الجنوب	شارع عرض (٢٠,٠٠)متر	1	3313411.562	616625.522	5
الشرق	قطعة رقم (٤١٨)	الشرق	قطعة رقم (٤١٨)	2	3313405.800	616644.674	6
الغرب	قطعة رقم (٤١٤)	الغرب	قطعة رقم (٤١٤)	3	3313386.648	616638.912	7
المساحة	(٤٠٠,٠٠)م	المساحة	(٤٠٠,٠٠)م	4	3313392.410	616619.760	8