



صور من الموقع



كروكى مساحى

صاحب الملك	
السجل المدني	
رقم الصك	٣٦٢٠٠٣٠١٦٤٢٨
قطعة رقم	٤٩٦
مخطط رقم	١٠٢/٢٦ ت
الموقع	المدينة المنورة الحى/الدفاع فى ابيار على
بيانات الارض	
نوعية الصك	سكنى تجارى
سكنى	سكنى
تجارى	تجارى
زراعى	زراعى
قطعة ارض	قطعة ارض
طبيعة الأرض	يوجد مباني

التاريخ 2025/09/16

الختم



مرفقات



الاحداثيات


رقم النقطة	شماليات	شرقيات
1	2704822.711	553704.160
2	2704818.547	553728.811
3	2704788.966	553723.815
4	2704793.130	553699.164

اقرار

جرى الوقوف على الطبيعة من قبل شركة اكنان البناء للاستشارات الهندسية بارشاد المالك
ويتحمل المكتب المسؤولية عن صحة ماورد فى مخطط الرفع المساحى من حدود واطوال ومساحة واحداثيات

ملحوظة

الصك مطابق للطبيعة
تم تحديد الاستخدام حسب الطبيعة وللتأكد يرجى مراجعة الجهات المختصة

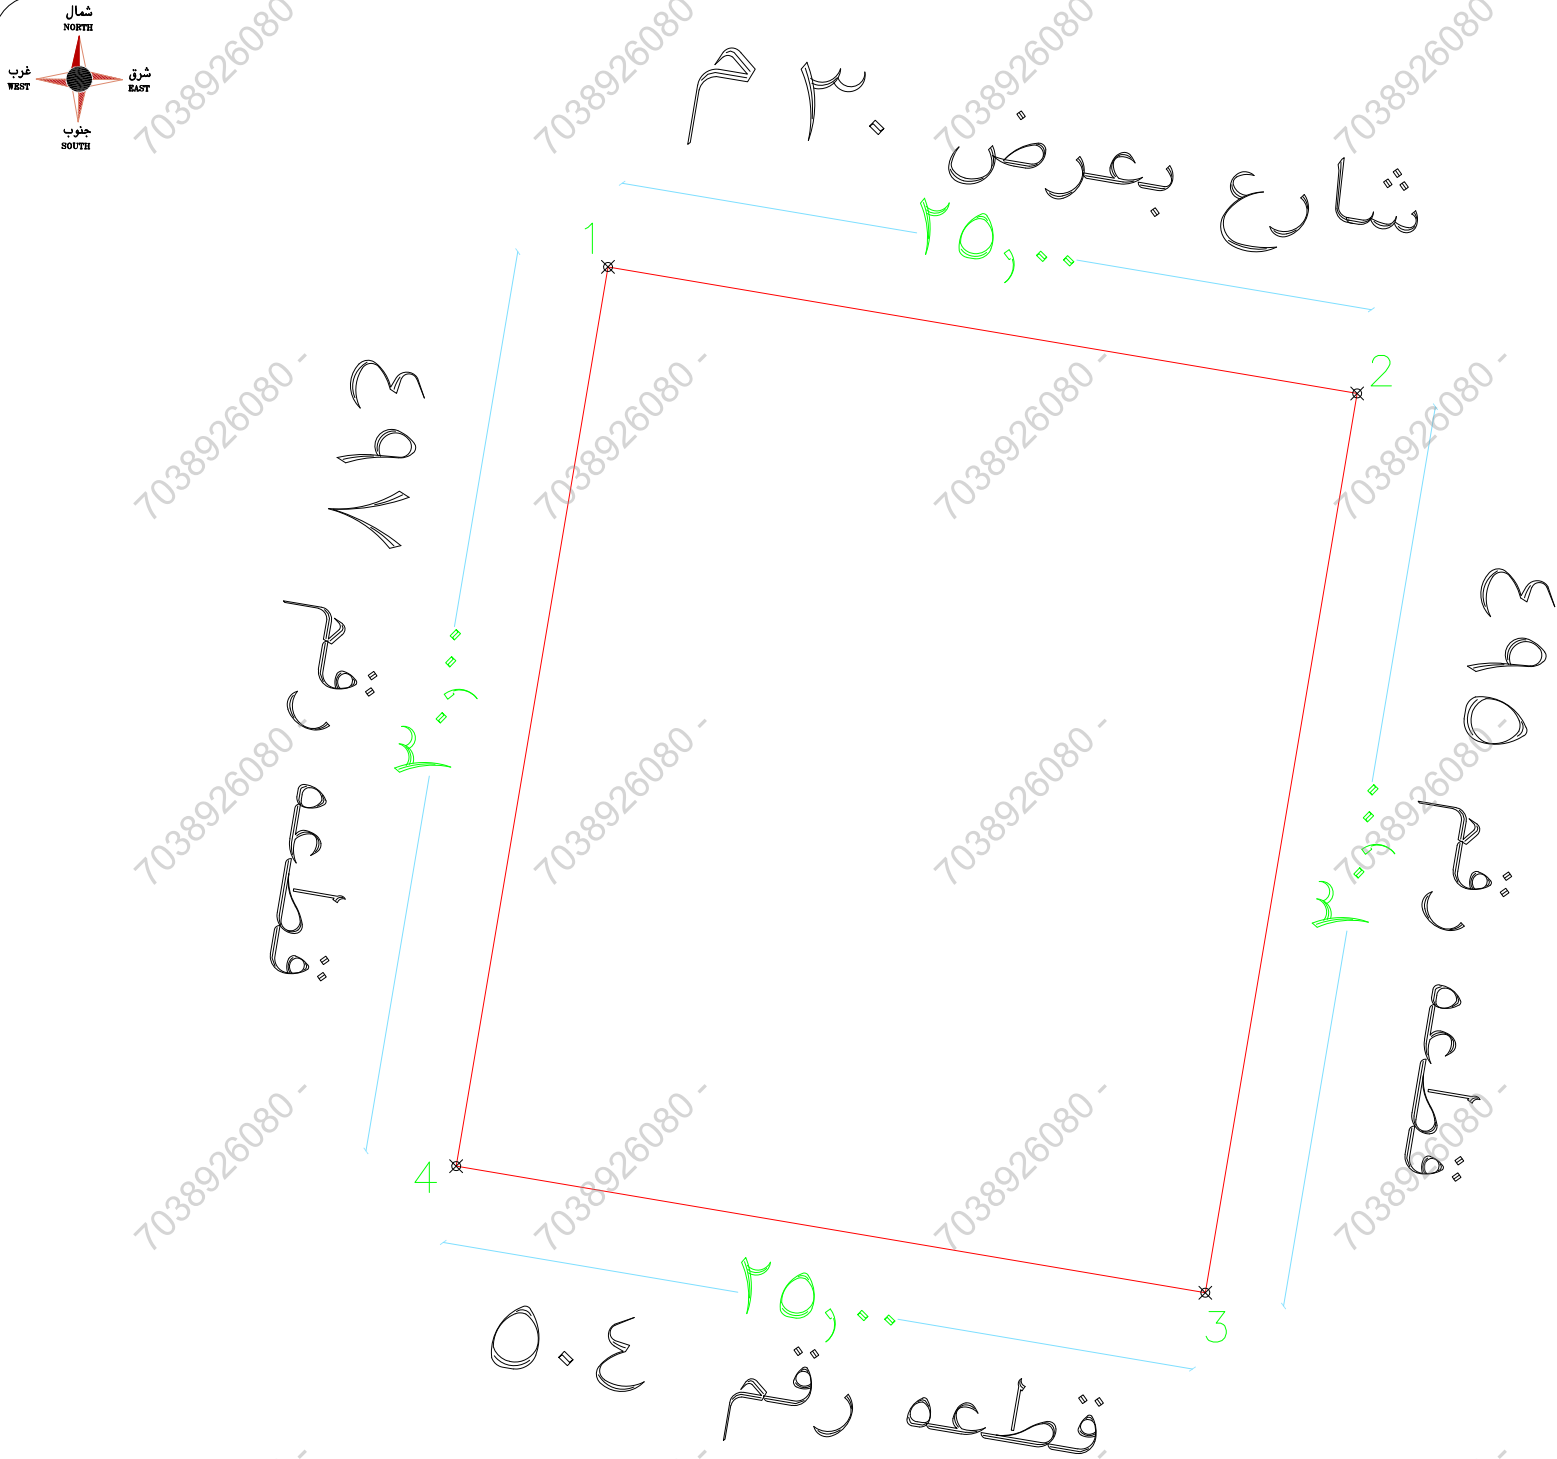

الاطوال والحدود بموجب الطبيعة

الاتجاه

الاطوال والحدود بموجب الصك

الاتجاه

الاتجاه	الاطوال والحدود بموجب الصك	الاتجاه	الاطوال والحدود بموجب الطبيعة
شمال	شارع بعرض ٣٠ م بطول (٢٥) متر	شمال	شارع بعرض ٣٠ م بطول (٢٥) متر
جنوب	قطعه رقم ٥٠٤ بطول (٢٥) متر	جنوب	قطعه رقم ٥٠٤ بطول (٢٥) متر
شرق	قطعه رقم ٤٩٥ بطول (٣٠) متر	شرق	قطعه رقم ٤٩٥ بطول (٣٠) متر
غرب	قطعه رقم ٤٩٧ بطول (٣٠) متر	غرب	قطعه رقم ٤٩٧ بطول (٣٠) متر
المساحة	٢٥٠ م	المساحة	٢٥٠ م