

نموذج قرار مساحي

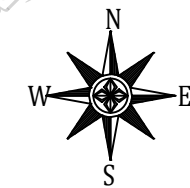
بيانات الصك	
رقم الوثيقة	٦٩٨٢٠١٠٠٢٤٦٥
تاريخ الوثيقة	
مصدرة	وزارة العدل
هوية المالك	
أسم المالك	
نسبة الملكية	١٠٠٪

تفاصيل العقار	
رقم القطعة	أ/٣٦٣
رقم المخطط	١٤٣٠/٢/٨/٨
المساحة	٢٥٩٤,٠٦ م
نوع العقار	قطعة الارض
الحى	—
المدينة	القريات

شركة فيجن للأعمال للاستشارات الهندسية

شمارالشركة	ختم الشركة
 VISION Engineering Consulting فيجن للاستشارات الهندسية 	


تاريخ أعداد الكروكي	المهندس المساح	مدير المكتب
٢٠٢٦ / ٠٣ / ٣١ م	هيثم محمد	محمد سلامة آل سعيديان
0539934077	0554400693	info@vision.en.com






أقرار

- جرى الوقوف على الطبيعة من قبل مساح مكتب فيجن للاستشارات الهندسية وأتضح الأتي :
- هل الصك مطابق للرفع المساحي ☐ نعم ☒ لا
 - هل تم ذكر جميع الأختلافات فى الرفع المساحي ☐ نعم ☒ لا
 - هل تم تطبيق جميع التعليمات الصادرة من المركز فى الرفع المساحي ☐ نعم ☒ لا
 - هل تم التوقيع وأرفاق أقرار صحة الموقع ☐ نعم ☒ لا
 - هل يوجد تدخل فى الأصل ☐ نعم ☒ لا
 - هل يوجد على الأصل مبنى مشترك ☐ نعم ☒ لا
 - هل ذكر المرجع المعتمد على الاستدلال على استخدام العقار ☐ نعم ☒ لا
 - هل تم الاستعلام من وزارة الزراعة حيال الأرض الزراعية ☐ نعم ☒ لا
 - الملاحظات والأختلافات والتدخلات ☐ نعم ☒ لا
- نوع الصك: سكني ☒ تجارى ☐ سكني تجارى ☐ صناعي ☐ زراعي ☐
- الأرض على الطبيعة : مبنى قائم ☒ أرض فضاء ☐ أرض مسورة ☐ أرض زراعية ☐
- طبيعة الأرض : منبسطة ☒ جبلية ☐ أخرى ☐
- المخطط على الطبيعة : منفذ ☒ غير منفذ ☐ عشوائي ☐
- يتحمل المكتب الهندسي المسؤولية على ما ورد فى مخطط الرفع المساحي من حدود وأطوال وأحداثيات
- هذا التقرير المساحي لا يعتد به كأثبات لسلامة أجراءات التملك أو تثبيت حدود الصك وموقعة
- تم الربط بأقرب نقطة ثابتة
- **ملاحظات :**
- يوجد اختلاف فى الحدود بين الصك والطبيعة والمستكشفات
- أسم الحى : الصك (—) المستكشفات (النزهة)

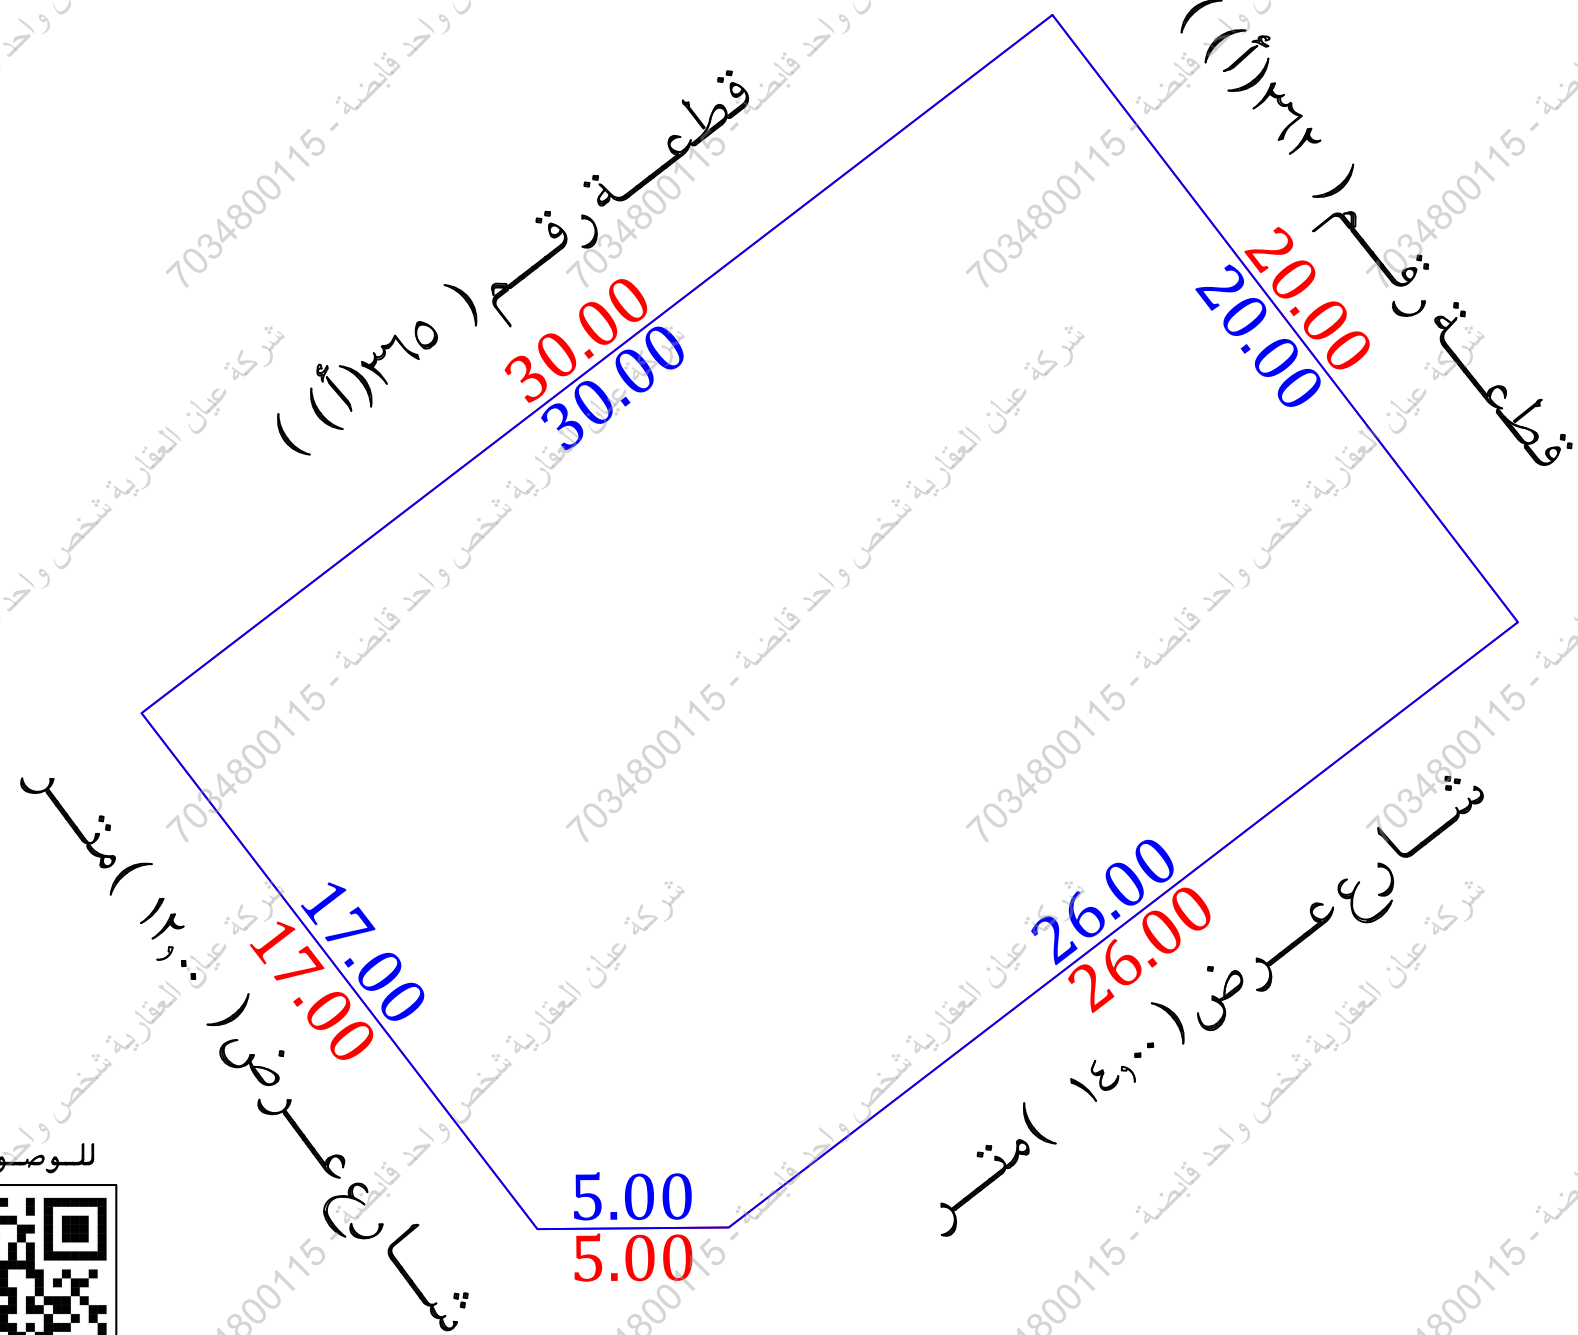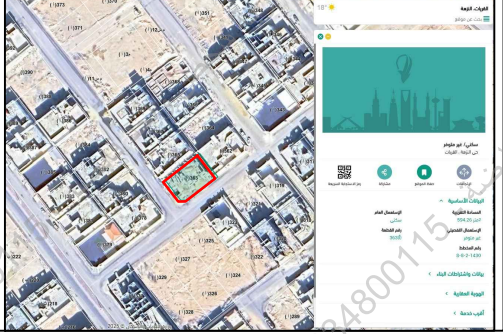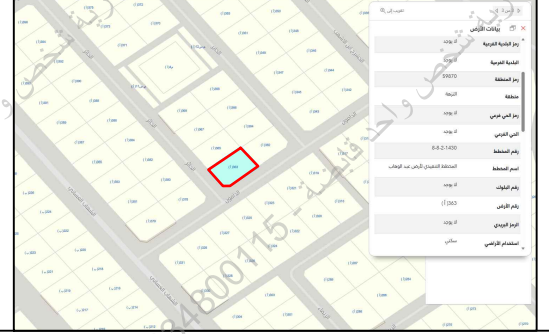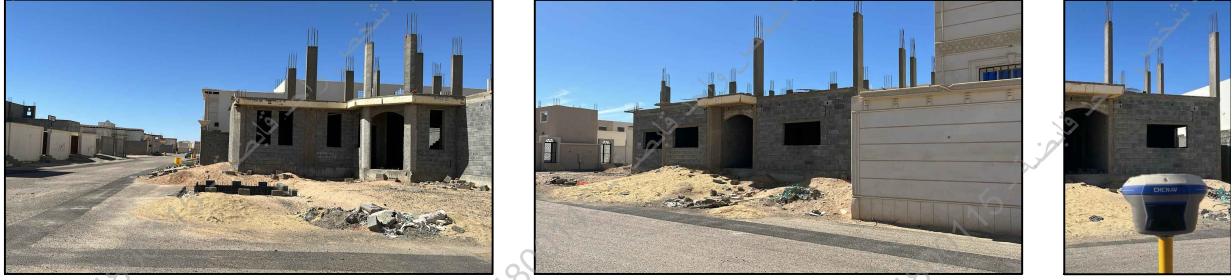للموصول للموقع



مستكشف بلدى	مستكشف التقرير المساحي	المصور الجوى	صور من الطبيعة
			

أحداثيات الموقع حسب نظام الاحداثيات العالمى				
الرقم	الشرقيات	الشماليات	الارتفاع	الشماليات
1	351153.80	3459488.26	5	351130.00
2	351165.97	3459472.39	6	
3	351145.34	3459456.56	7	
4	351140.34	3459456.52	8	

الاتجاه	بموجب الصك	الاتجاه	بموجب الطبيعة
الشمال	قطعة رقم (٣٦٢) بطول (٢٠,٠٠) متر	الشمال	قطعة رقم (٣٦٢) بطول (٢٠,٠٠) متر
الجنوب	شارع عرض (١٥,٠٠) متر	الجنوب	شارع عرض (١٤,٠٠) متر
الشرق	شارع عرض (١٥,٠٠) متر	الشرق	شارع عرض (١٢,٠٠) متر
الغرب	قطعة رقم (٣٦٥) بطول (٣٠,٠٠) متر	الغرب	قطعة رقم (٣٦٥) بطول (٣٠,٠٠) متر
المساحة	(٥٩٤,٠٦) م	المساحة	(٥٩٤,٠٦) م