
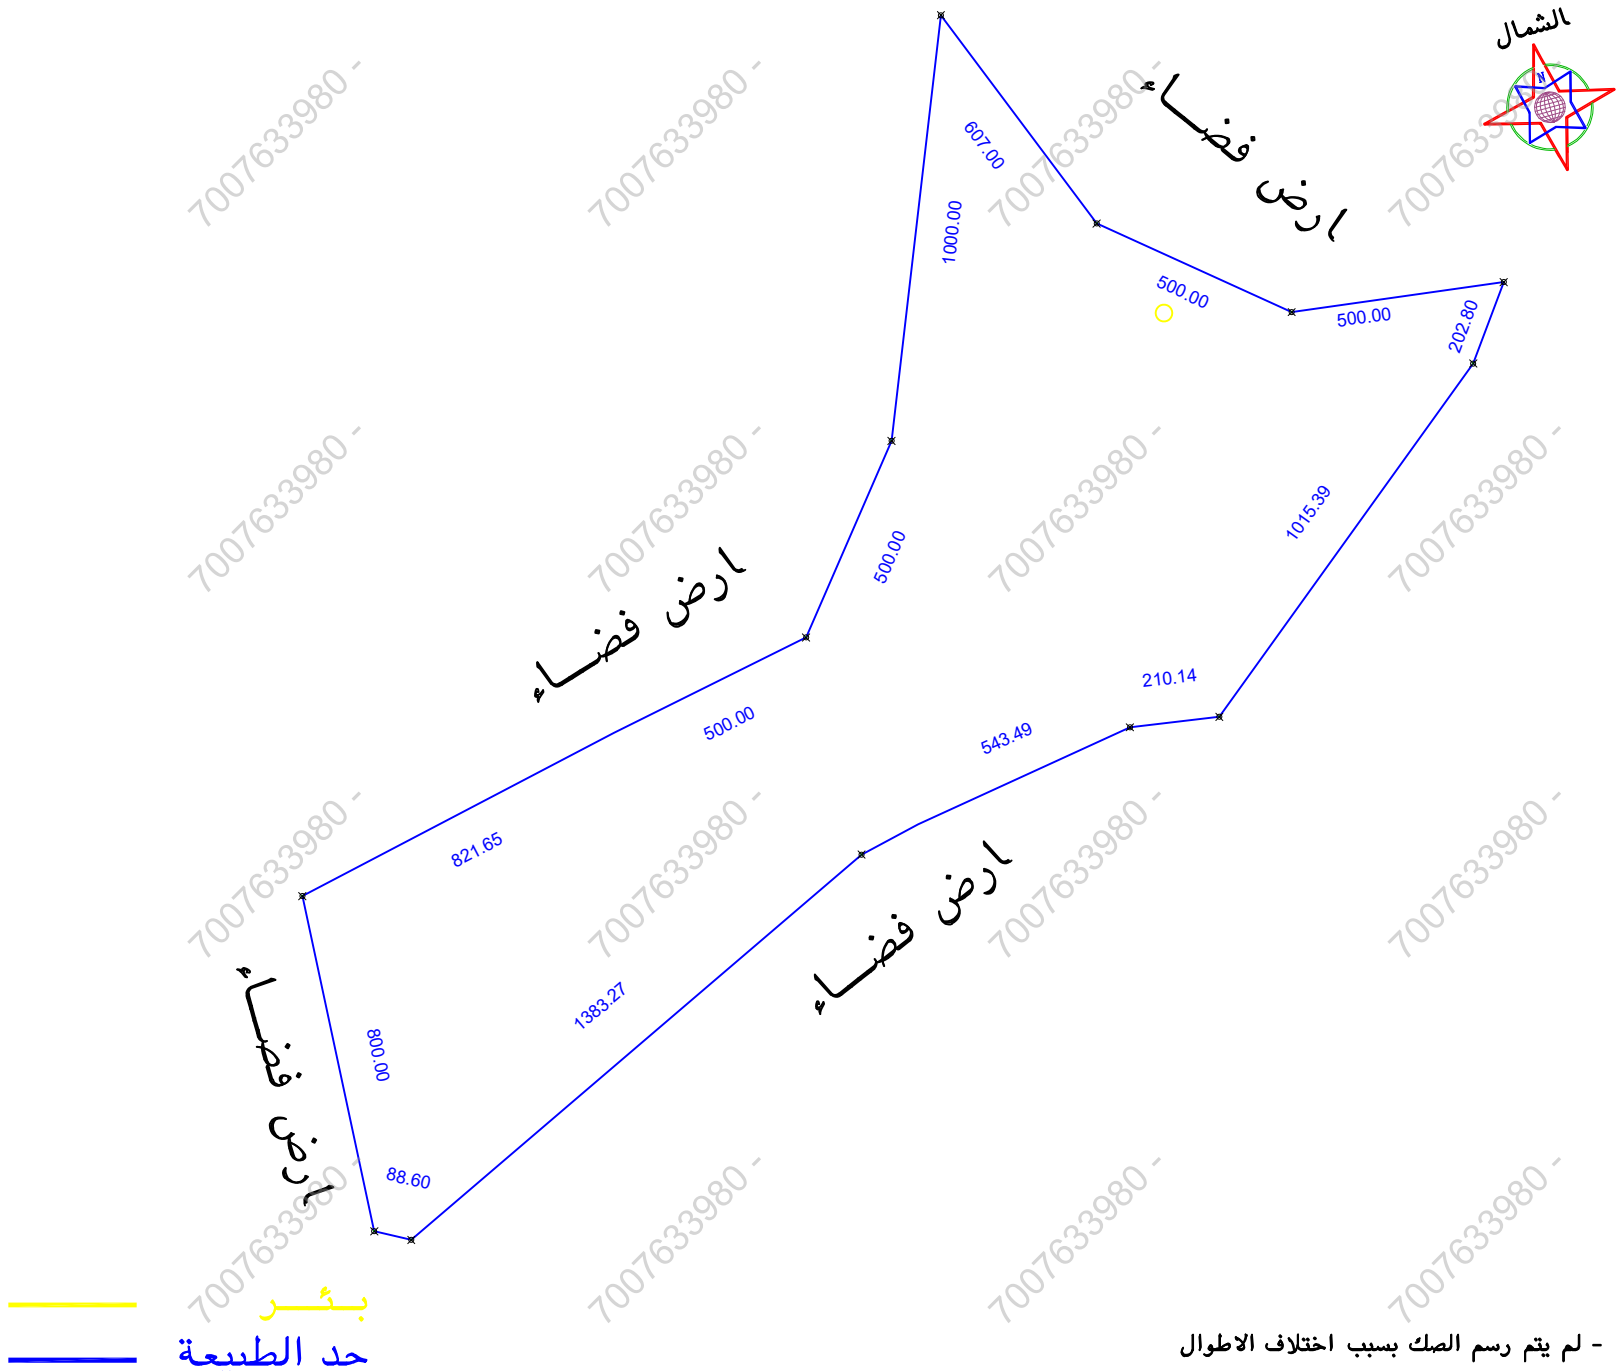


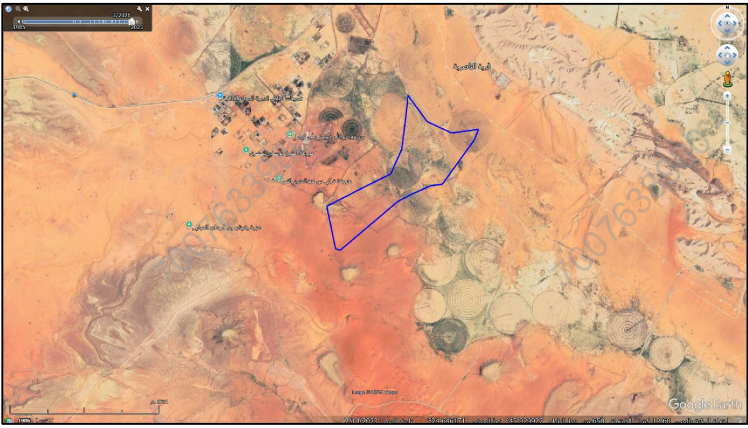

الملاحظات										
٢	بند الملاحظة		٣	تفصيلي بند الملاحظة	٤	بند الملاحظة		٥	تفصيلي بند الملاحظة	٦
	الحال	نعم				الحال	نعم			
١	✓	✓	٨	-----	✓	✓	١	✓	✓	مل الصك مطابق للرفع المساحي (اطوال ومساحة)
٢	✓	✓	٩	-----	✓	✓	٢	✓	✓	مل تم الوقوف على الموقع من قبل طالب التنفيذ وتوقيع القرار صحة الاستدلال على الموقع
٣	✓	✓	١٠	-----	✓	✓	٣	✓	✓	مل يوجد اختلاف في رقم القطعة /المخطط/ البيلوك/ اسم الحي/ اسم المدينة للصك او الافادة عن المستكشف
٤	✓	✓	١١	يوجد اختلاف في طول الشئ الجغري بين الصك والبطيعة	✓	✓	٤	✓	✓	مل يوجد اختلاف في مساحة/اطوال الصك عن الطبيعه / ذكر مساحة الصك خطأ حسابيا -
٥	✓	✓	١٢	الارض يعلوها شارع قراية	✓	✓	٥	✓	✓	مل يوجد شوارع مستنزفة/شطفتات على الناصل في المخطط او المستكشف/الطريق/الارض والطبيعة ولم يتم ذكره في الصك
٦	✓	✓	١٣	-----	✓	✓	٦	✓	✓	مل يوجد تداخل في الناصل او اجزاء مشتركة ظاهريا
٧	✓	✓		حسب الطبيعة	✓	✓	٧	✓	✓	مل تم ذكر المرجع المعتمد عليه في الاستدلال على استخدام القرار
يتمثل المكتب المسؤولية عن صحة ما ورد في مخطط الزرع المساحي من حدود واطوال ومساحة واهدائيات										

بموجب الطبيعة لكامل الموقع		
الحد	وصف الحد	الطول/م
شمال	ارض فضاء	٢٨٢١,٦٥ متكرس
جنوب	ارض فضاء	٣٣٥٥,٠٩ متكرس
شرق	ارض فضاء	١٦٠٧ متكرس
غرب	ارض فضاء	٨٨٨,٦٠
المساحة	٢م ٢٣٩٩٣١١,٣٨	

بموجب الصك لكامل الموقع		
الحد	وصف الحد	الطول/م
شمال	ارض عبد الرحمن بن سعد دخيل الماجد	٢٨٢١,٦٥ متكرسر
جنوب	ارض معنا بن محمد بن سليمان المعنا وارض محمد الباطي	٣٥١٥,١٥ متكرسر
شرق	ارض قضاء	١٦٠٧ متكرسر
غرب	ارض عبد الرحمن بن سعد بن دخيل الماجد	٨٨٨,٦٠
المساحة	٢٨٢٣٩٩٢٩٧,٠٠	

[illegible]