


مصور جوی

The image shows an aerial view of a residential area. A green field is visible in the center, surrounded by buildings. A building labeled 'مدرسه' (School) is visible. A small inset in the bottom right corner shows a software interface with a green field and a building, likely related to the 'مصور جوی' (Aerial View) application.

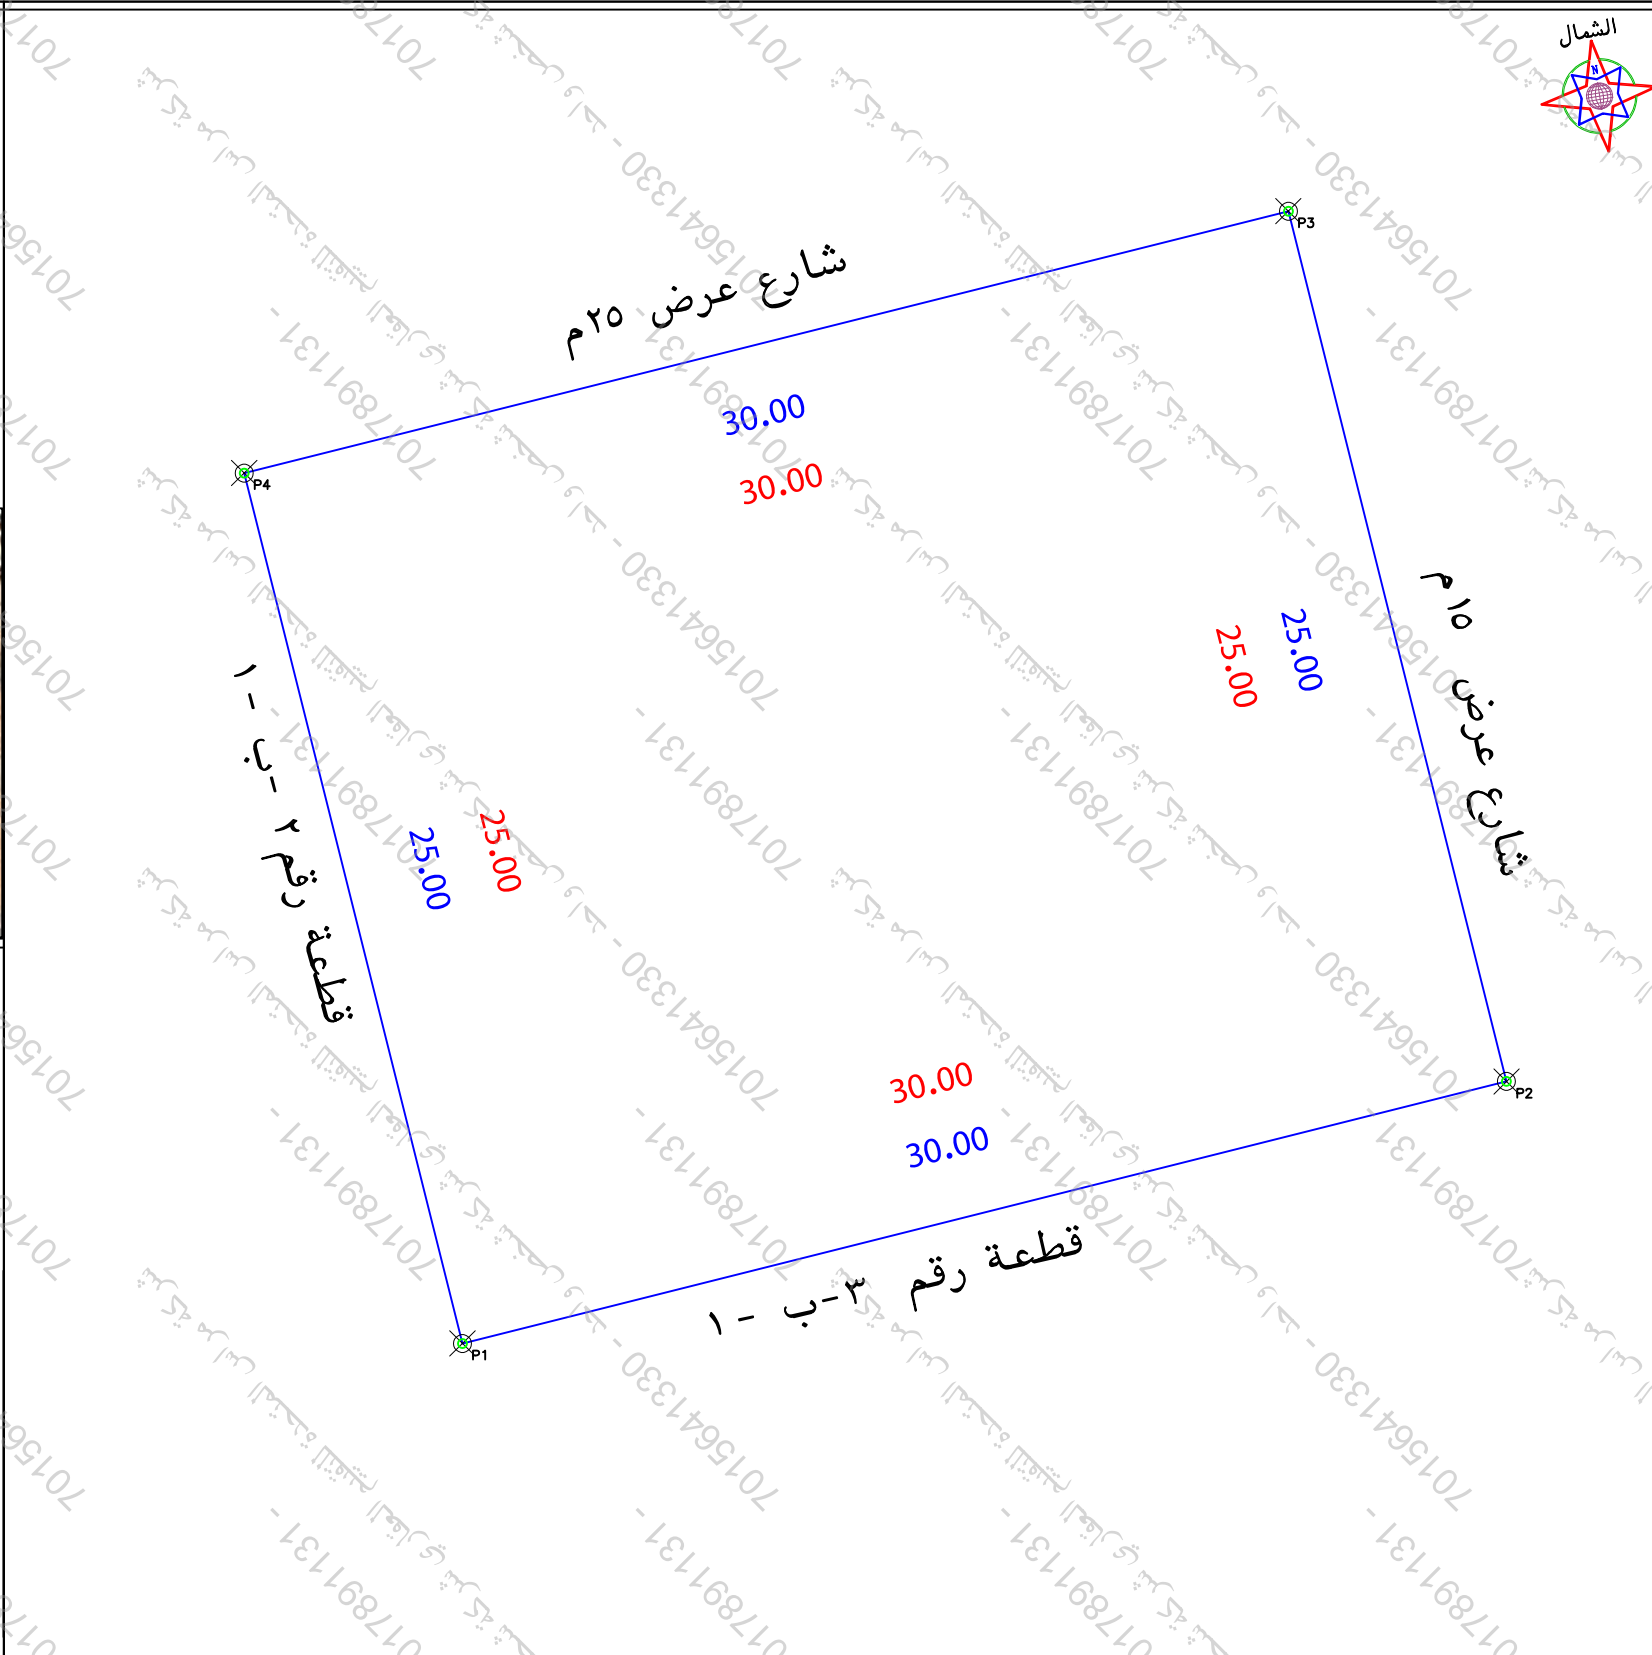

- يتحمل المكتب المسؤولية عن صحة ما ورد في مخطط الرفع المساحي من حدود وأطوال ومساحة وإحداثيات
- تم الوقوف على الموقع بناما على ارشاد المستكشف ● يوجد صندوق خدمات خارج الارض في الجعة الشمالية والشرقية
- الموقع عبارة عن ارض مسورة بها ملاحق ارضية ● يوجد اختلاف في الحدود الصك عن المستكشف وكذلك رقم القطعة

بموجب الطبيعة لكامل الموقع	
بطول ٣٠ م	يحدما شارع عرض ٢٥ م
بطول ٢٥ م	يحدما شارع عرض ١٥ م
بطول ٣٠ م	يحدما قطعة رقم ٣ - ب ١
بطول ٢٥ م	يحدما قطعة رقم ٢ - ب ١
٢٧٥٠	

الاتجاه	بمساحة الصك لكامل الموقع
شمال	بمساحة ٣٠ م يحدها شارع عرض ٢٥ م
شرق	بمساحة ٢٥ م يحدها شارع عرض ١٥ م
جنوب	بمساحة ٣٠ م يحدها قطعة رقم ٣
غرب	بمساحة ٢٥ م يحدها قطعة رقم ٢
المساحة	٢٠٧٥٠

رقم المعاملة		تاريخها / /			
موضوع الكروكي		كروكي ارشادي			
تاريخ اعتماد الكروكي التنظيمي					
اسم		سجل مدني			
بيانات الساكنين					
بيانات السكوك		٣٣٢٠٨٦٠٠٢٢٠١ تاريخه			
مصدره		وزارة عدل			
البلدية		حفر الباطن			
رقم المخطط		٩ - ١٢٣			
اللوحة التنظيمية		الشارع			
نظام البناء		النسبة			
الاستخدام		سكني			
المساح / المهندس					
مدير الادارة					
الرسام					
المساح					
مهندس التخطيط					
مهندس البلدية					
مدير تخطيط المدينة					
مدير الخدمات					
مدير عام التخطيط العمراني					
رئيس البلدية					
اسم المكتب		شركة اصول الهندسة للاستشارات الهندسية			
المهندس المساح		تاريخ الرفع المساحي ١٤٤٧-١٠-١٢			
هاتف		٥٣٤٩٧٧٧٥٩			
اسم المسؤول		حسين القطامي			
شعار الشركة					
الختم					
UTM-WGS84-ZONE 37 احداثيات الموقع حسب نظام احداثيات العالمي					
رقم	شماليات	شرقيات	الارتفاع	شرقيات	شماليات
١	3147322.3267	593163.1018	٩		
٢	3147329.6249	593192.2005	١٠		
٣	3147353.8738	593186.1187	١١		
٤	3147346.5757	593157.0200	١٢		
٥			١٣		
٦			١٤		
٧			١٥		
			١٦		