




رقم المعاملة	تاريخها	موضوع الكروكي	تاريخ اعتماد الكروكي التنظيمي
٧١١٥١٢٠٠٩٩٧٨	٧١١٥١٢٠٠٩٩٧٨	كروكي ارشادي	
اسم	سجل مدني	البلدية	رقم المخطط
٧١١٥١٢٠٠٩٩٧٨	٧١١٥١٢٠٠٩٩٧٨	١٢٩٧	٧٤
اللوحة التنظيمية	بدون	الشارع	غير مسمى
نظام البناء	الاستخدام	سكني	
المساحة	المساح / المهندس	مدير الادارة	
تخطيط المدينة / البلدية / القرية	الرسم	المساح	مهندس التخطيط
	مهندس البلدية	مدير تخطيط المدينة	مدير الخدمات
	مدير عام التخطيط العمراني	رئيس البلدية	
اسم المكتب	شركة أصول الهندسة للاستشارات الهندسية	المهندس	المساح
١٩-٨-١٤٤٧	١٩-٨-١٤٤٧	احمد عمر	٥٣٤٩٧٧٧٥٩
اسم المسقول	حسين القحطاني	هاتف	
شعار الشركة	شركة أصول الهندسة للاستشارات الهندسية	الختم	
احداثيات الموقع حسب نظام احداثيات العالمي	UTM-WGS84-ZONE 38	شرفيات	شرفيات
١	١	٧٣٨٢٦١.٧٧٣٤	٢٦٧٤٨٩٤.٠٢٤٧
٢	٢	٧٣٨٣٠٤.٣٦٣١	٢٦٧٤٩٠٧.٢٦٤٢
٣	٣	٧٣٨٣٠٧.٦٧٧٤	٢٦٧٤٨٨٤.٢١١٢
٤	٤	٧٣٨٢٦٨.٦٥١٤	٢٦٧٤٨٧١.٩٧٢٤
٥	٥		
٦	٦		
٧	٧		
٨	٨		

مصور جوى

صور من الطبيعة

صور من الطبيعة

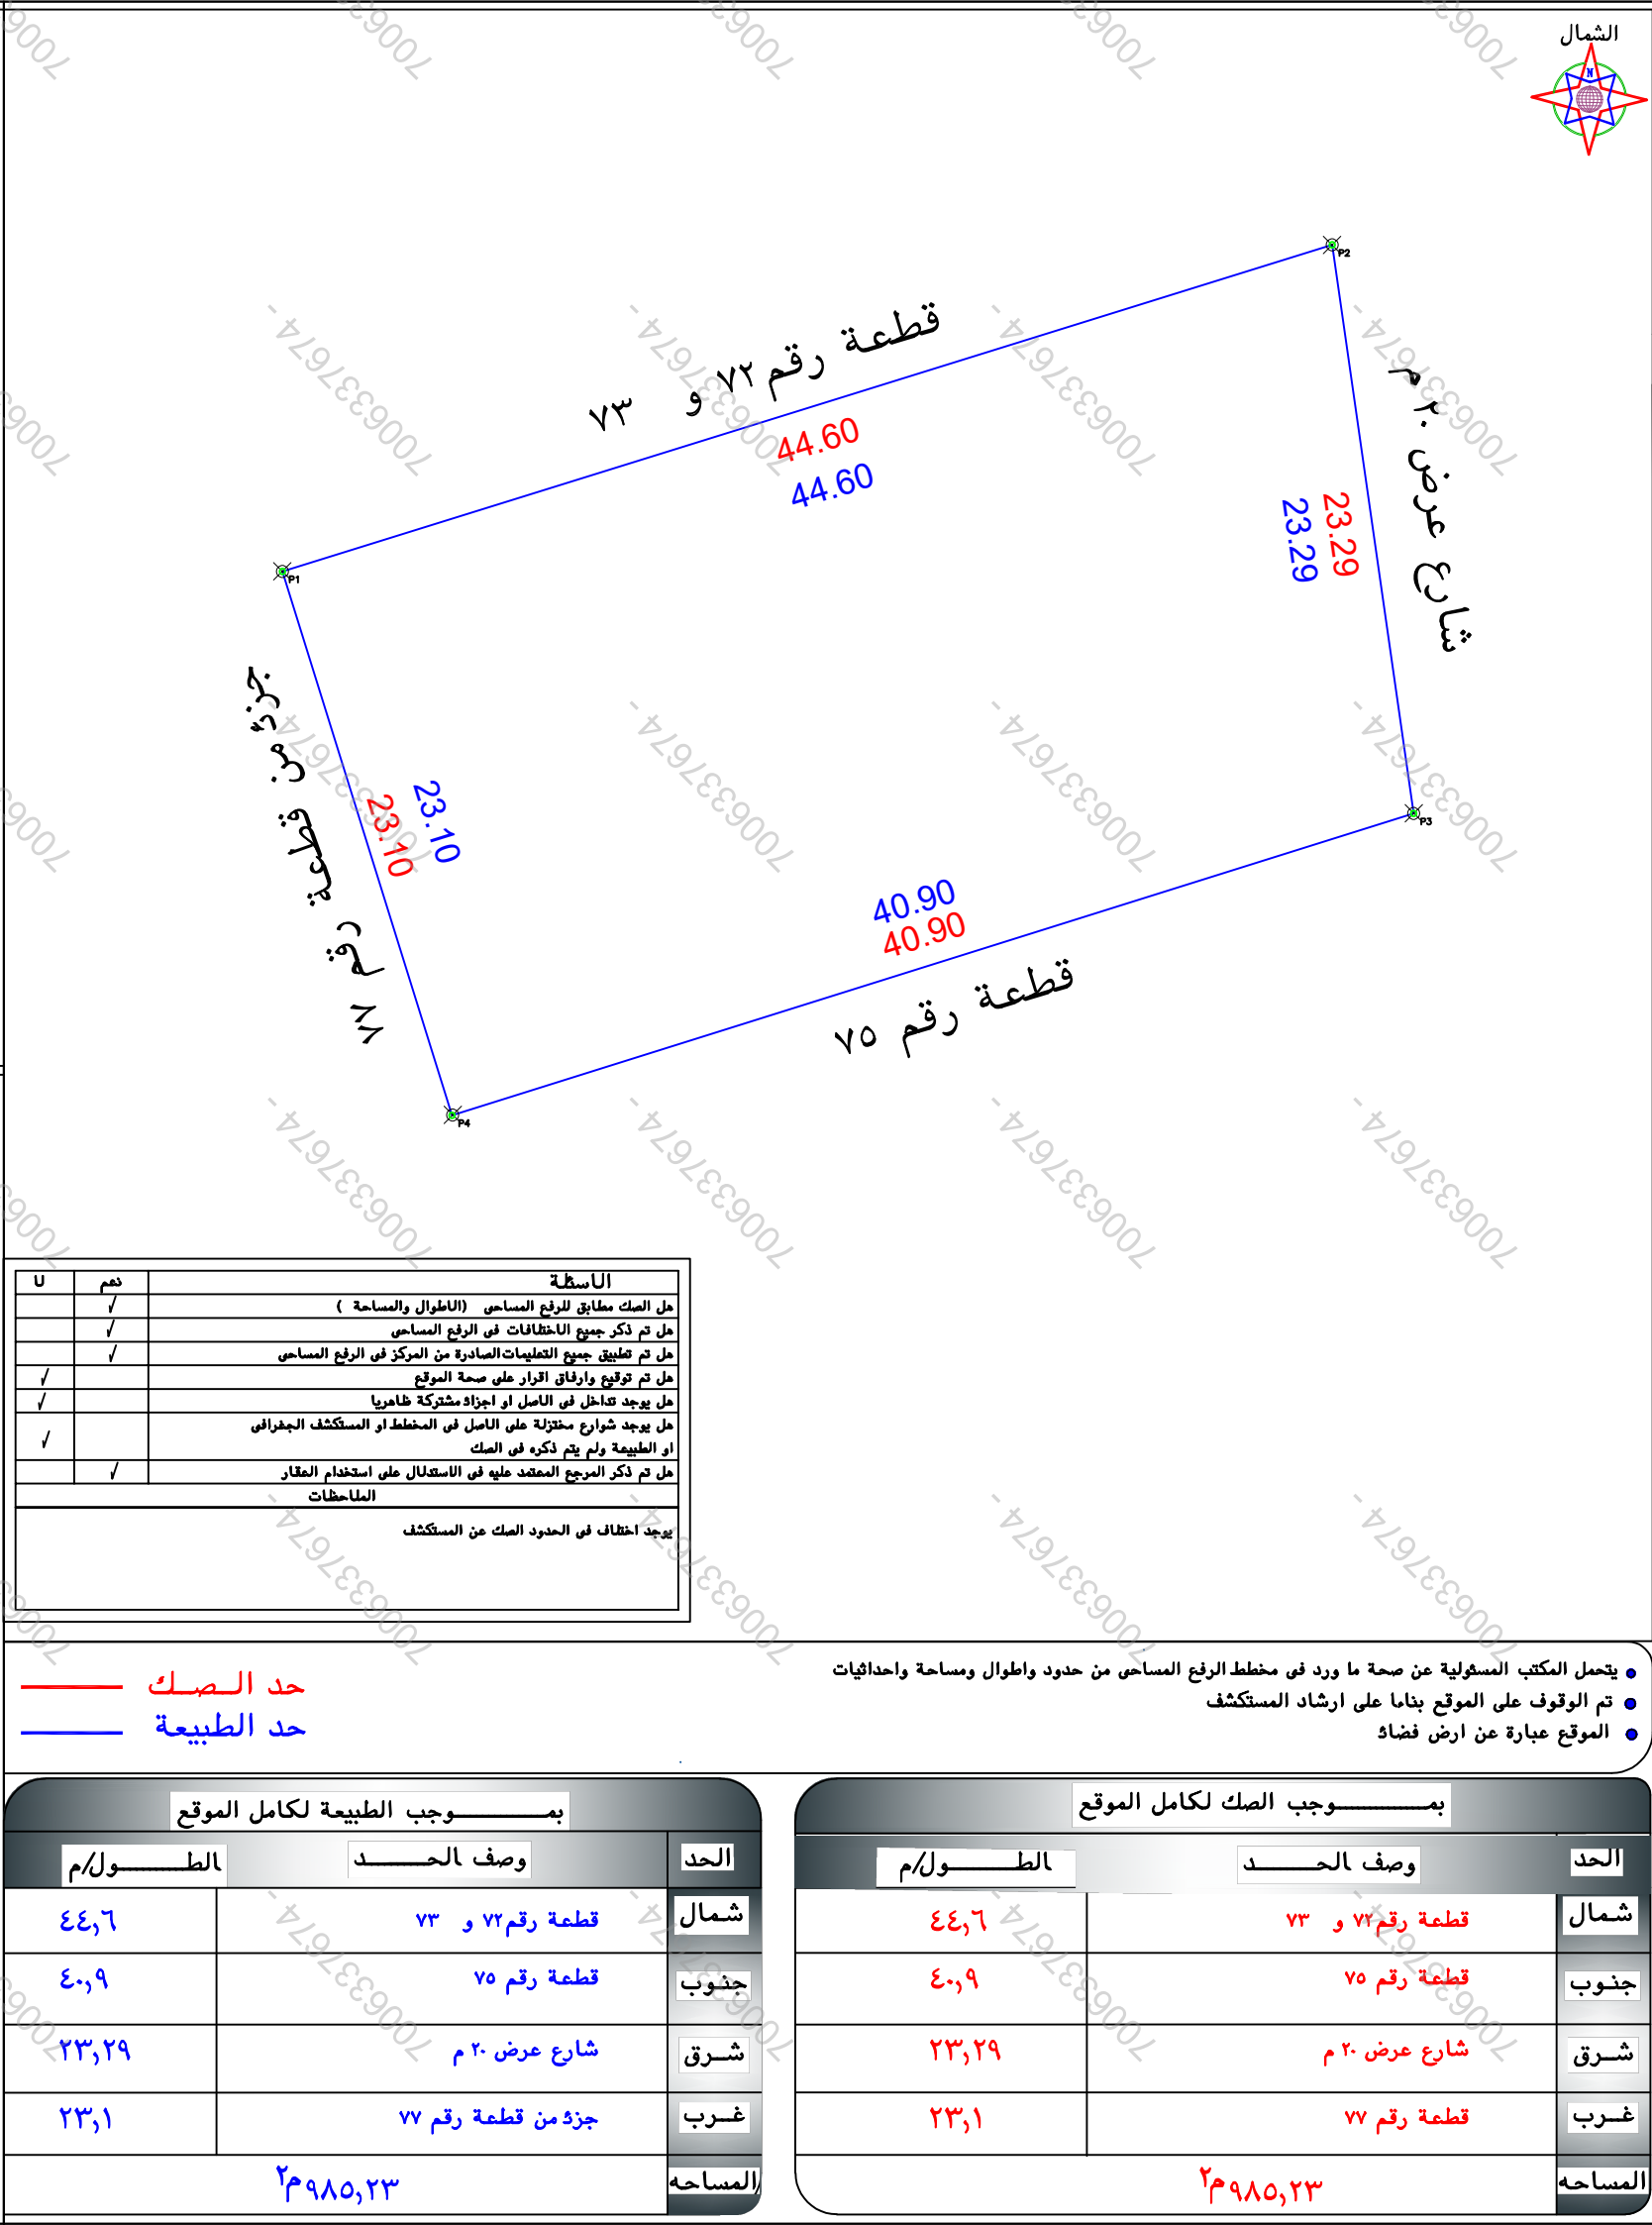

الاسطة	نعم	لا
هل الصك مطابق للرفع المساحي (الاطوال والمساحة)	✓	
هل تم ذكر جميع الاختلافات في الرفع المساحي	✓	
هل تم تطبيق جميع التعليلات الصادرة من المركز في الرفع المساحي	✓	
هل تم توقيع وارفاق القرار على صحة الموقع	✓	
هل يوجد تقاطع في الاصل او اجزاء مشتركة ظاهريا	✓	
هل يوجد شوارع مختلة على الاصل في المخطط او المستكشف الجغرافي	✓	
او الطبيعة ولم يتم ذكره في الصك	✓	
هل تم ذكر المرجع المعتمد عليه في الاستدلال على استخدام المطار	✓	
الملاحظات		
يوجد اختلاف في الحدود الصك من المستكشف		

حد الصك
حد الطبيعة

الحد	وصف الحد	الطول/م
شمال	قطعة رقم ٧٢ و ٧٣	٤٤,٦
جنوب	قطعة رقم ٧٥	٤٠,٩
شرق	شارع عرض ٢٠ م	٢٣,٢٩
غرب	جزء من قطعة رقم ٧٧	٢٣,١
المساحة		٢٩٨٥,٢٣

- يحمل المكتب المسؤولية عن صحة ما ورد في مخطط الرفع المساحي من حدود واطوال ومساحة واحداثيات
- تم الوقوف على الموقع بنانا على ارشاد المستكشف
- الموقع عبارة عن ارض فضاء

الحد	وصف الحد	الطول/م
شمال	قطعة رقم ٧٢ و ٧٣	٤٤,٦
جنوب	قطعة رقم ٧٥	٤٠,٩
شرق	شارع عرض ٢٠ م	٢٣,٢٩
غرب	قطعة رقم ٧٧	٢٣,١
المساحة		٢٩٨٥,٢٣