

نموذج قرار مساحي

بيانات الصك

رقم الوثيقة	٨٩٣٣١٨٠٠٥٦٦٩
تاريخ الوثيقة	
مصدرة	وزارة العدل
هوية المالك	
أسم المالك	
نسبة الملكية	٪ ١٠٠

تفاصيل العقار

رقم القطعة	٢١٩١
رقم المخطط	٦ / ن / ١٤١٩
المساحة	٢١٧٠٠,٠٠ م
نوع العقار	الارض السكنية
الحى	
المدينة	يدمه

شركة فجن للأعمال للاستشارات الهندسية

	
VISION Engineering Consulting فجن للاستشارات الهندسية	فجن للاستشارات الهندسية VISION Engineering Consulting

تم أعداد هذا الممثل لصالح شركة

	
مفاز العربية للاستشارات المهنية	MFaz ARABIA PROFESSIONAL CONSULTANCIES

تاريخ أعداد الكروكى	المهندس المساح	مدير المكتب
٢٢ / ٠١ / ٢٠٢٦ م	طارق محمد	محمد سلامة آل سعيدان
0539934077	0554400693	info@vision.en.com


الاتجاه

بموجب الصك

الاتجاه


بموجب الطبيعة

الارض رقم (٢١٩٣) + شارع غير نافذ عرض (٣٠,٠٠ متر بطول (٥٥,٠٠ متر	الشمال	قطعة رقم (٢١٩٣) وشارع غير نافذ عرض (٣٠,٠٠ متر بطول (٥٥,٠٠ متر
الارض رقم (٢١٨٩)	الجنوب	قطعة رقم (٢١٨٩) بطول (٥٥,٠٠ متر
الارض رقم (٢١٧٤)	الشرق	قطعة رقم (٢١٧٤) بطول (٣١,٠٠ متر
الارض رقم (٢١٩٢)	الغرب	قطعة رقم (٢١٩٢) بطول (٣١,٠٠ متر
(١٧٠٥,٠٠ م) ٢م	المساحة	(١٧٠٥,٠٠ م) ٢م

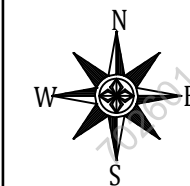

حد الصك
حد الطبيعة

قطعة رقم (٢١٩٣) وشارع غير نافذ عرض (٣٠,٠٠ متر

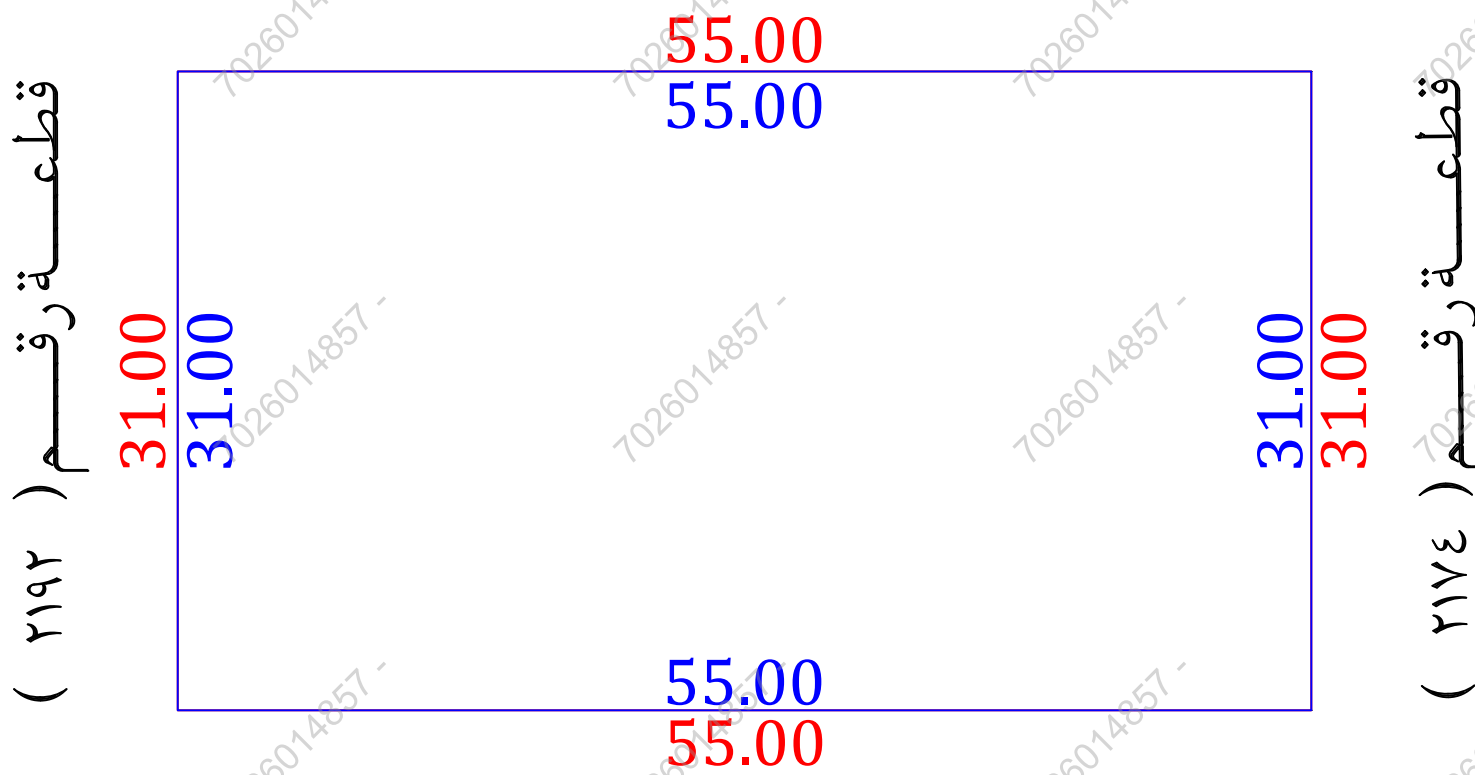

للوصول للموقع



أقرار

جرى الوقوف على الطبيعة من قبل مساح مكتب فجن للاستشارات الهندسية وأتضح الأتى :

- ☐ نعم ☒ لا هل الصك مطابق للرفع المساحي
- ☐ نعم ☒ لا هل تم ذكر جميع الاختلافات فى الرفع المساحي
- ☐ نعم ☒ لا هل تم تطبيق جميع التعليمات الصادرة من المركز فى الرفع المساحي
- ☐ نعم ☒ لا هل تم التوقيع وأرفاق أقرار صحة الموقع
- ☐ نعم ☒ لا هل يوجد تدخل فى الأصل
- ☐ نعم ☒ لا هل يوجد على الأصل مبنى مشترك
- ☐ نعم ☒ لا هل ذكر المرجع المعتمد على الاستدلال على استخدام العقار
- ☐ نعم ☒ لا هل تم الاستعلام من وزارة الزراعة حيال الأرض الزراعية
- ☐ نعم ☒ لا الملا حظات والاختلافات والتدخلات
- ☐ سككنى ☒ تجارى ☐ سككنى تجارى ☐ صناعى ☐ زراعى
- ☐ الأرض على الطبيعة : مبنى قائم ☒ أرض فضاء ☐ أرض مسورة ☐ أرض زراعية
- ☐ طبيعة الأرض : منبسطة ☒ جبلية ☐ أخرى
- ☐ المخطط على الطبيعة : منفذ ☒ غير منفذ ☐ عشوائى
- يتحمل المكتب الهندسى المسئولية على ما ورد فى مخطط الرفع المساحي من حدود وأطوال وأحداثيات
- هاالتقرير المساحي لا يعتد به كإثبات لسلامة إجراءات التملك أو تثبيت حدود الصك وموقعة
- تم الربط بأقرب نقطة ثابتة
- ملاحظات :
- الشارع فى الجهة الشمالية غير مسفلت على الطبيعة
- يوجد ترحيل بالمخططات

صور من الطبيعة

المصور الجوى

مستكشف الامانة

مستكشف بلدى



أحداثيات الموقع حسب نظام الاحداثيات العالمى

الشرقيات	الشماليات	الشرقيات	الشماليات
1	2071625.490	410796.326	5
2	2071625.490	410851.326	6
3	2071594.490	410851.326	7
4	2071594.490	410796.326	8