


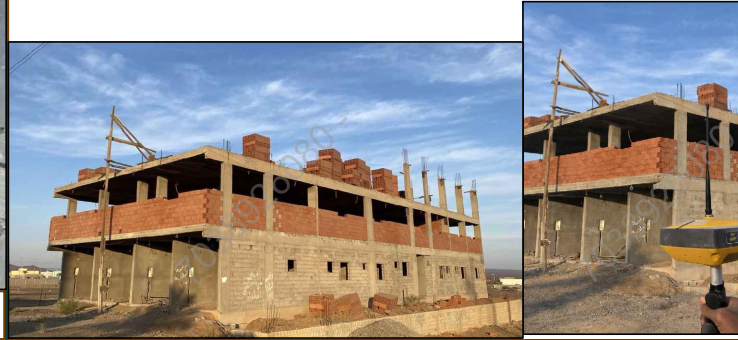


صور من الطبيعة توضح الموقع



صورة جوية

مقياس الرسم ١/٢٥٠

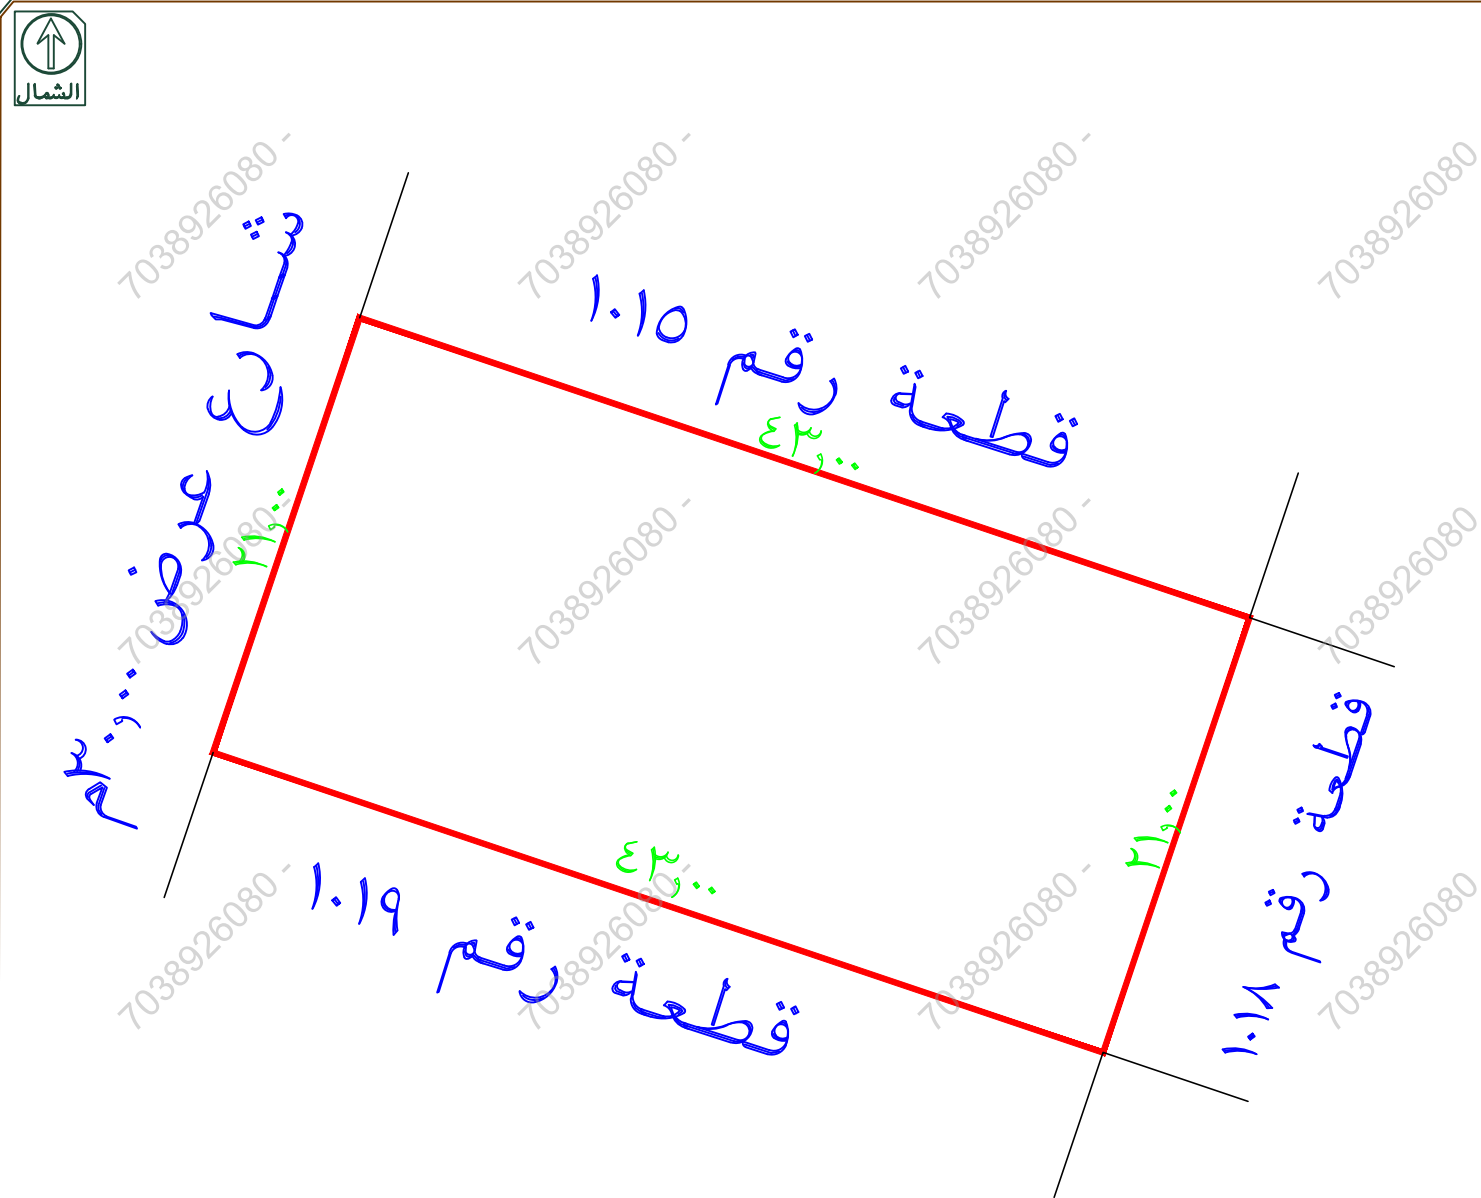

تم الرفع من واقع الطبيعة
مقياس الرسم ١/٣٠٠

جزء من الشارع غير مسفلت
يوجد اختلاف في نوع الاستخدام بين الصك وبلدى
لم يتم ذكر الاستخدام في يو ماب

إقرار
جرى الوقوف على الطبيعة من قبل مساح مكتب
دى ار تى للاستشارات الهندسية وأتضح الآتى:

- ١- هل الصك مطابق للرفع المساحي ☒ نعم ☐ لا
- ٢- هل تم ذكر جميع الاختلافات فى الرفع المساحي ☒ نعم ☐ لا
- ٣- هل تم تطبيق جميع التعليمات الصادرة من المركز فى الرفع المساحي ☒ نعم ☐ لا
- ٤- هل تم التوقيع وارقاق اقرار صحة الموقع ☒ نعم ☐ لا
- ٥- هل يوجد تداخل فى الأصل أو أجزاء مشتركة ☒ نعم ☐ لا
- ٦- هل يوجد شوارع مختزلة على الأصل فى المخطط أو المستكشف الجغرافى أو الطبيعة ولم يتم ذكره فى الصك ☒ نعم ☐ لا
- ٧- هل تم ذكر المرجع المعتمد عليه فى الاستدلال على استخدام العقار ☒ نعم (الصك) ☐ لا
- ٨- هل تم الاستعلام من وزارة الزراعة حيال الأراضى الزراعى ☒ نعم ☐ لا
- ٩- الملاحظات والاختلافات والتدخلات: ☒ يوجد ☐ لا يوجد (مع التوضيح)
- ١٠- طبيعة الأرض: ☐ جبلية ☐ منبسطة ☒ مبنى قائم
- ١١- مشتعلات الموقع كالتالى: ☒ مبنى سكنى تجارى قيد الانشاء
- ١٢- هل يوجد منفعة مشتركة ☐ نعم ☒ لا
- ١٣- تم الرفع بنظام VRS واستخدام نظام الاحداثيات WGS-84-UTM37N
- ١٤- تم الرفع المساحى بارشاد المندوب حسب طلب الجهة المخولة
- ١٥- هذا التقرير المساحى لا يعتد به فى اثبات سلامة اجراءات التملك
- ١٦- يتحمل المكتب المسؤولية عن صحة ماورد فى مخطط الرفع المساحى حدود واطوال ومساحة واحداثيات

الختم	دار الابتكار للاستشارات الهندسية DAR ALBTKAR ENGINEERING CONSULTANTS س.ت. ٥١٣٨ ٤.٣١٢	تاريخ الاعتماد ٢٣/٠٨/١٤٤٧هـ
-------	--	-----------------------------

الاتجاه	بموجب الصك	بموجب الطبيعة	ملاحظات	ملاحظات	الحدود بموجب الصك	الحدود بموجب الطبيعة
شمال	٤٣	٤٣,٠٠	مطابق		قطعة رقم ١٠١٥	قطعة رقم ١٠١٥
جنوب	٤٣	٤٣,٠٠	مطابق		قطعة رقم ١٠١٩	قطعة رقم ١٠١٩
شرق	٢١	٢١,٠٠	مطابق		قطعة رقم ١٠١٨	قطعة رقم ١٠١٨
غرب	٢١	٢١,٠٠	مطابق		شارع بعرض ثلاثون متر	شارع عرض ٣٠٠م جزء من الشارع غير مسفلت
المساحة	٢٩٠.٣	٢٩٠.٣	مطابق			

رقم القطعة	شماليات	شرقيات	رقم القطعة	شماليات	شرقيات
1	2597030.7744	585176.9724	1	2597030.7744	585176.9724
2	2597017.0400	585217.7200	2	2597017.0400	585217.7200
3	2596997.1400	585211.0125	3	2596997.1400	585211.0125
4	2597010.8744	585170.2649	4	2597010.8744	585170.2649


نموذج كروكى مساحى

المنطقة	المدينة المنورة
المالك	
الموضوع	كروكى مساحى
الموقع	وادي الفرع - مخطط ريع ملح
استخدام الموقع	سكنى
رقم القطعة	١٠١٧
رقم المخطط	٧١٩/ت/١٤١٦
رقم الصك	٩٤٣٥٠١٠٠٣١٦٧
تاريخ الصك	١٤٤٣/٠٤/١٠هـ

D . R . T

D . R . T ENGINEERING CONSULTANTS
تصميم معمارى - تصميم داخلى اشراف ادارة مشروعات - مخططات سلامة
تخطيط - رفع مساحى - دراسة الاحمال الكهرومغناطيسية
مكة المكرمة - الشرايف - مركز السلام الادارى الدور الاول - مكتب رقم ١١
EMAIL - dar.albtkar.businss@gmail.com TEL - 0570426636

أبعاد الأرض

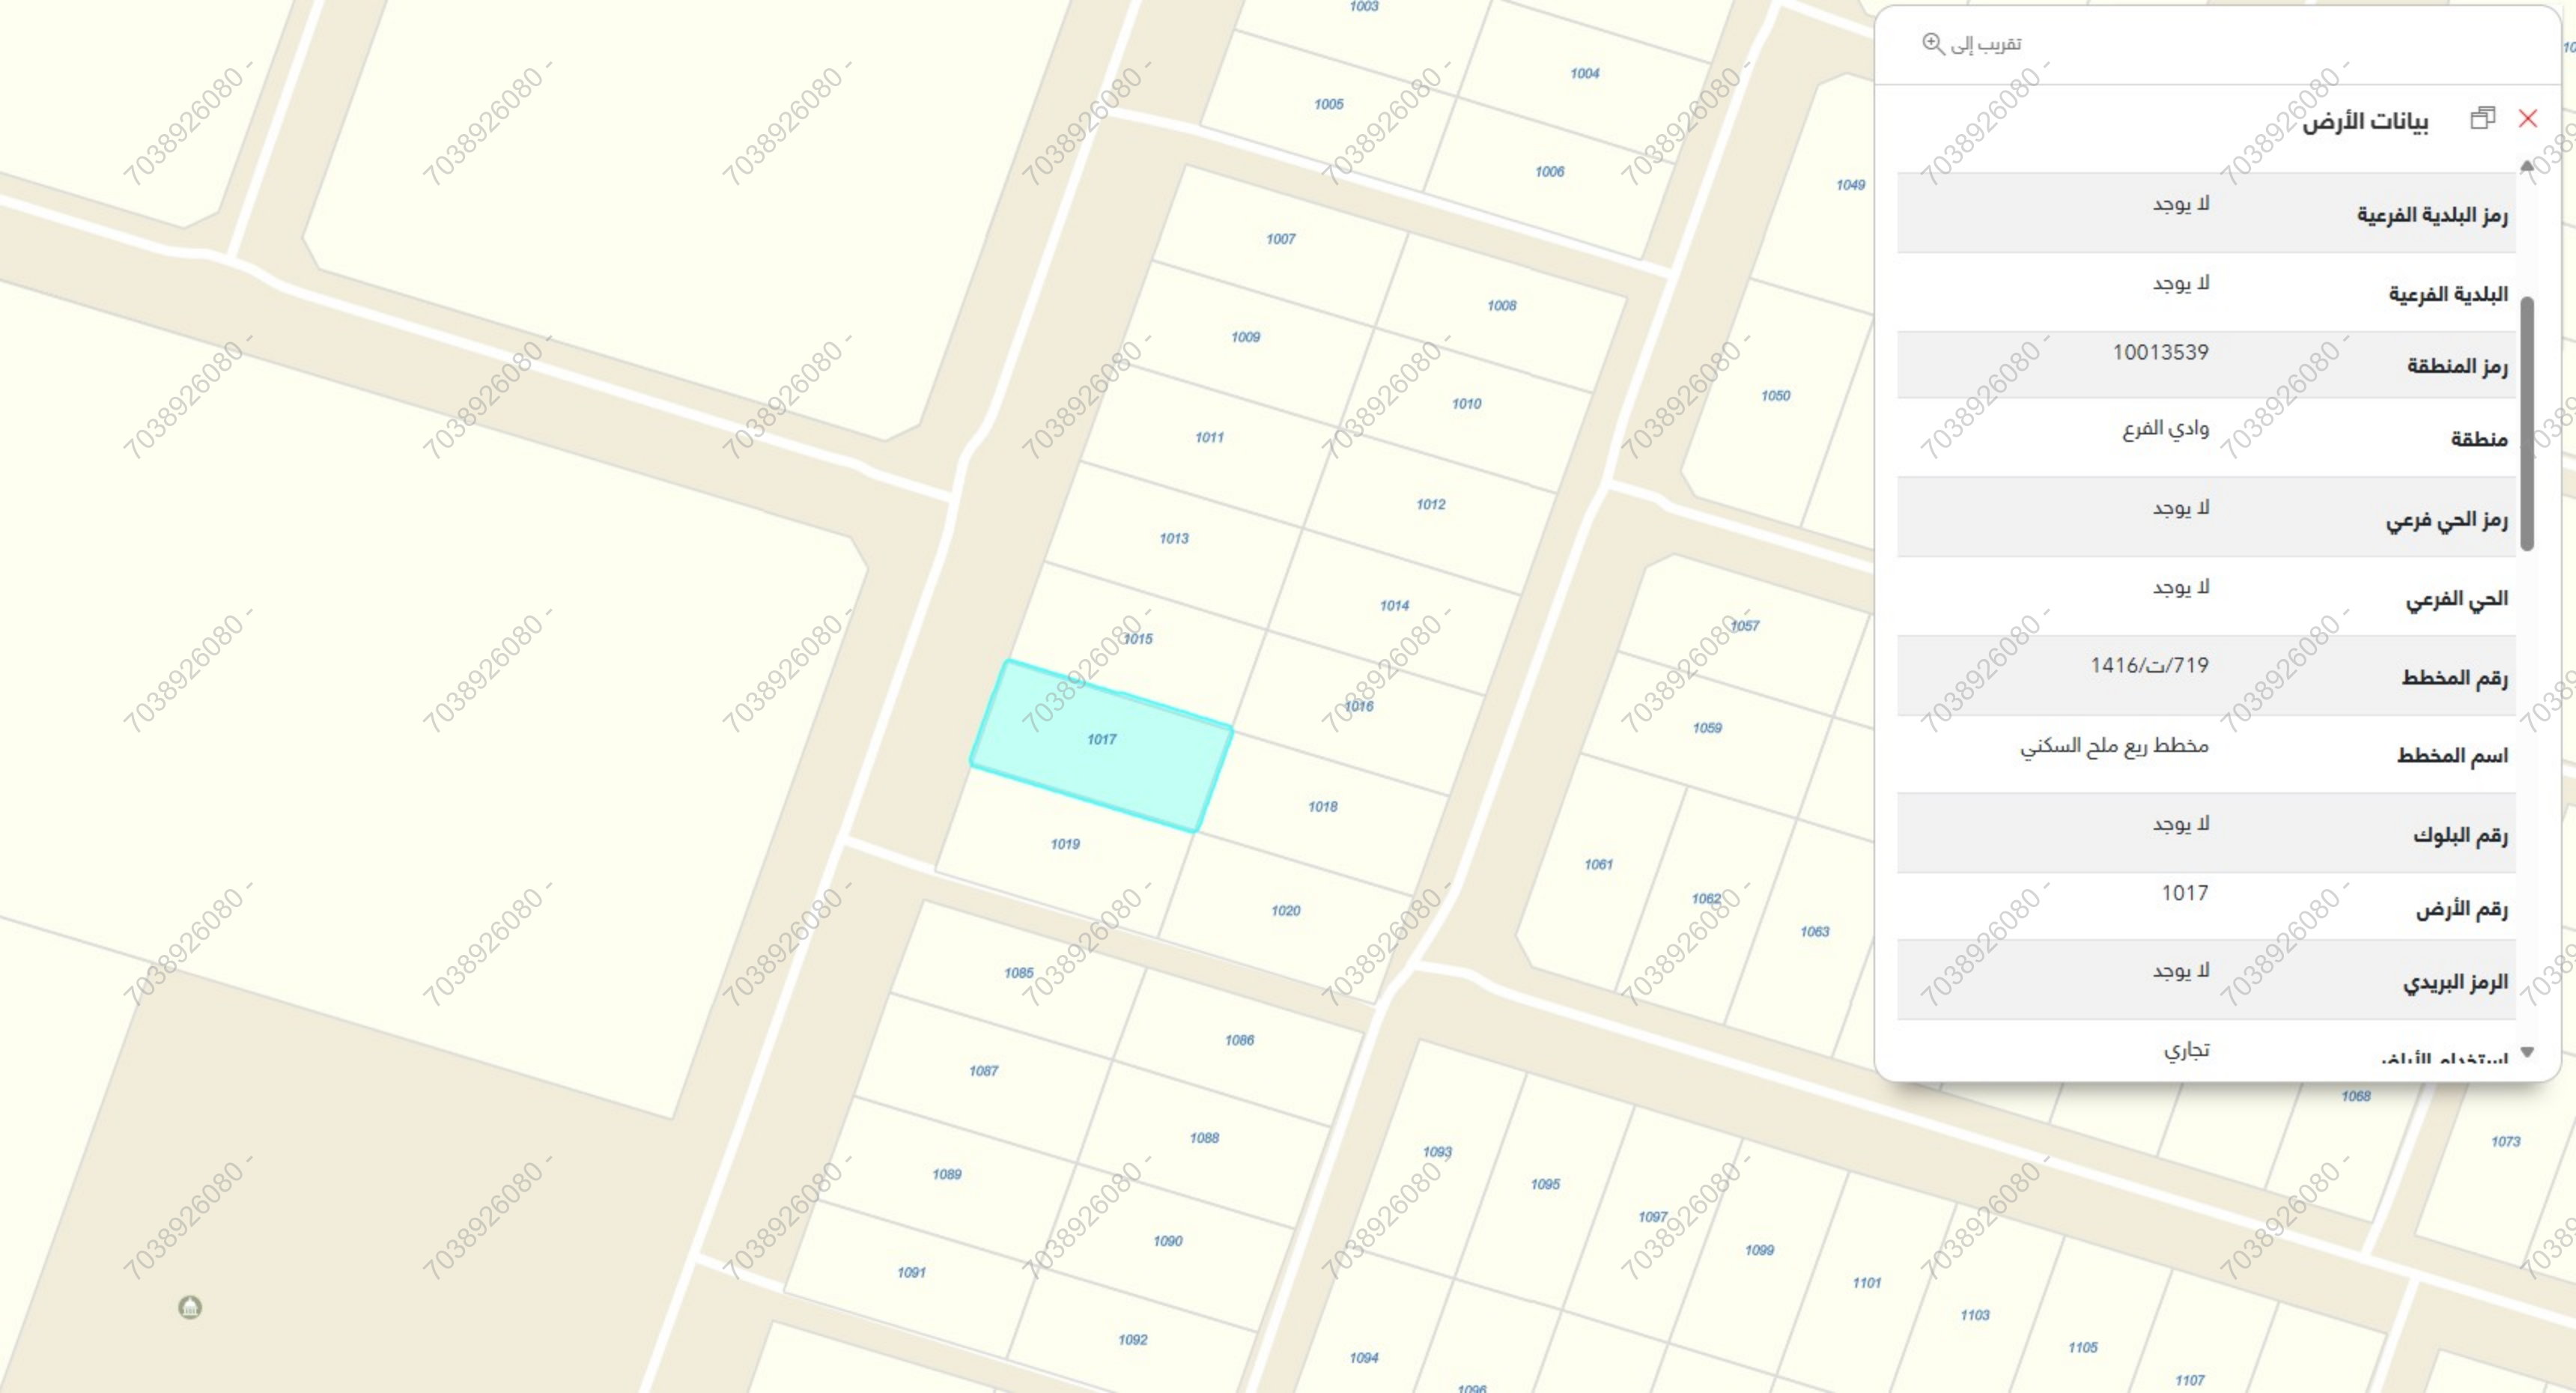

بيانات الأرض	
رمز البلدية الفرعية	لا يوجد
البلدية الفرعية	لا يوجد
رمز المنطقة	10013539
منطقة	وادي الفرع
رمز الحي فرعي	لا يوجد
الحي الفرعي	لا يوجد
رقم المخطط	1416/ت/719
اسم المخطط	مخطط ربع ملح السكني
رقم البلوك	لا يوجد
رقم الأرض	1017
الرمز البريدي	لا يوجد
استخدام الشامل	تجاري

27°

المدينة المنورة

بحث عن موقع



غير متوفر



رمز الاستجابة السريعة



مشاركة



حفظ الموقع



الإتجاهات

البيانات الأساسية

الإستعمال العام

غير متوفر

رقم القطعة

1017

المساحة التقريبية

2متر 946.73

الإستعمال التفصيلي

رقم المخطط

ت/1416/719

بيانات واشتراطات البناء

الهوية العقارية

أقرب خدمة

الخدمات من حولي