

نموذج كروكي مساحي

المنطقة	مكة المكرمة
المالك	
الموضوع	كروكي مساحي
الموقع	المعابدة
استخدام الموقع	سكني
رقم القطعة	٣٨٣
رقم المخطط	١/٢٣/١٥/ب
رقم الصك	٩٦.٦٧.٠٠٤٩٥٥
تاريخ الصك	

D . R . T

D . R . T ENGINEERING CONSULTANTS
تصميم معماري - تصميم داخلي - اشراف ادارة مشروعات - مخططات سلامة
تخطيط - رفع مساحي - دراسة الاحمال الكهربائية
مكة المكرمة - الشرايف - مركز السلام الإداري الدور الأول - مكتب رقم ١١
EMAIL - dar.alebtkar.businss@gmail.com TEL - 0570426636

أبعاد الأرض

الاتجاه	بموجب الصك	بموجب الطبيعة	ملاحظات	الحدود بموجب الصك	الحدود بموجب الطبيعة
شمال	١٤,٥	١٤,٥٠	مطابق	قطعة رقم ٣٨٢	قطعة رقم ٣٨٢
جنوب	١٦	١٥,٧٤	- ٢٦,٠	قطعة رقم ٣٨٤	قطعة رقم ٣٨٤
شرق	٢٣	٢٣,٠٠	مطابق	شارع عرض ٢٠ متر	شارع عرض ١٧,٥٠ م
غرب	٢٣	٢٣,٠٠	مطابق	شارع عرض ١٢ متر	شارع عرض ١٢,٠٠ م
المساحة	٢٣٤٧,٥ م ^٢	٢٣٤٧,٥ م ^٢	مطابق		


رقم القطعة	شماليات	شرقيات	رقم القطعة	شماليات	شرقيات
1	2370509.688	588818.118			
2	2370519.827	588828.484			
3	2370504.287	588845.441			
4	2370493.258	588834.213			

إقرار
جري الوقوف على الطبيعة من قبل مساح مكتب
دي آر تي للاستشارات الهندسية وأتضح الآتي:

- هل الصك مطابق للرفع المساحي ☒ نعم ☐ لا
- هل تم ذكر جميع الاختلافات في الرفع المساحي ☒ نعم ☐ لا
- هل تم تطبيق جميع التعليمات الصادرة من المركز في الرفع المساحي ☒ نعم ☐ لا
- هل تم التوقيع وارفاق اقرار صحة الموقع ☒ نعم ☐ لا
- هل يوجد تداخل في الأصل أو أجزاء مشتركة ☒ نعم ☐ لا
- هل يوجد شوارع مختزلة على الأصل في المخطط أو المستكشف الجغرافي أو الطبيعة ولم يتم ذكره في الصك ☒ نعم ☐ لا
- هل تم ذكر المرجع المعتمد عليه في الاستدلال على استخدام العقار ☒ نعم (الرخص الانشائية) ☐ لا
- هل تم الاستعلام من وزارة الزراعة حيال الأراضي الزراعية ☒ نعم ☐ لا
- الملاحظات والاختلافات والتداخلات: ☒ يوجد ☐ لا يوجد (مع التوضيح)
- طبيعة الأرض: ☐ جبلية ☐ منبسطة ☒ مبني قائم
- مشمطات الموقع كالتالي: ☒ مبني سكني
- هل يوجد منفعة مشتركة ☒ نعم ☐ لا
- تم الرفع بنظام VRS واستخدام نظام الاحداثيات WGS-84-UTM37N
- تم الرفع المساحي بإشراف المندوب حسب طلب الجهة المخولة
- هذا التقرير المساحي لا يعتد به في اثبات سلامة اجراءات التملك
- يتحمل المكتب المسؤولية عن صحة ماورد في مخطط الرفع المساحي حدود واطوال ومساحة واحداثيات

الختم	دار الابتكار للاستشارات الهندسية DAR ALBTKAR ENGINEERING CONSULTANTS س.ت. ٥١٣٨٥ ط.٣١٢	تاريخ الاعتماد ١٤٤٧/٠٨/٢٣
-------	---	---------------------------

صور من الطبيعة
توضح الموقع

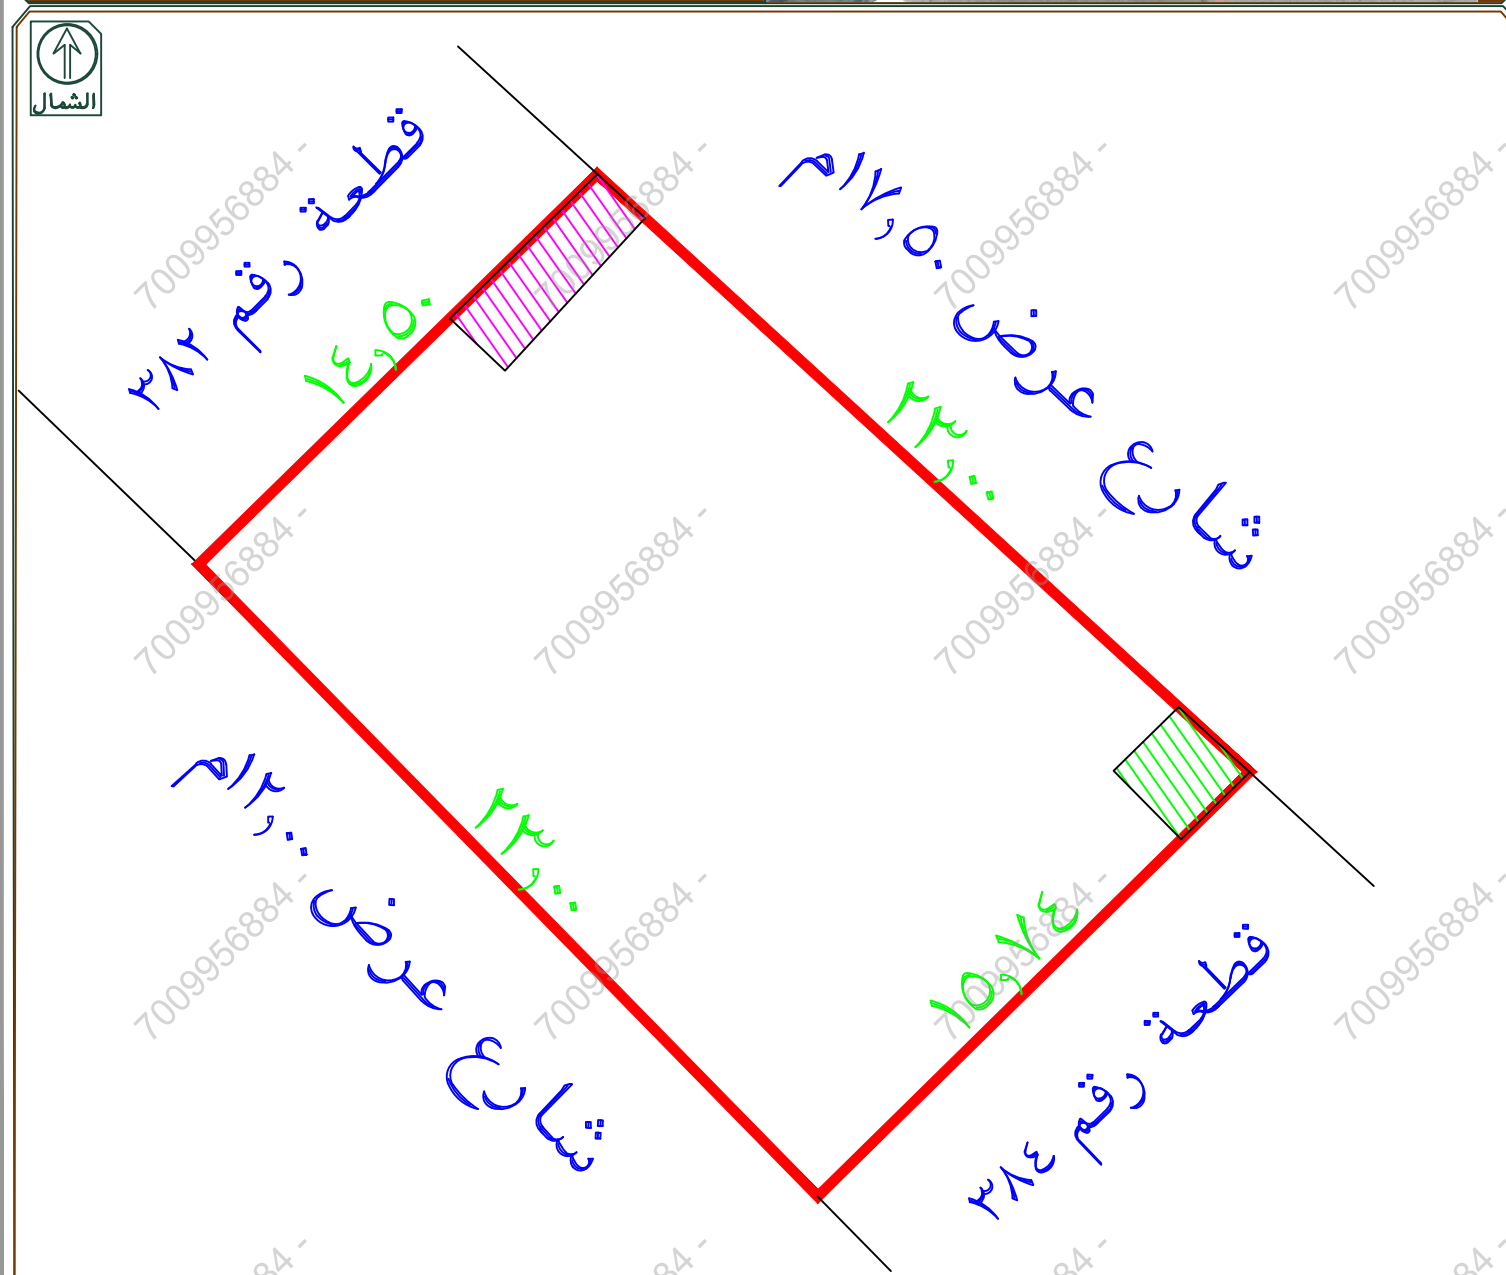

يوجد غرفة كهرباء داخل حد الصك بمساحة ٢م^٢
يوجد مبنى مشترك انشائيا مع القطعة الشمالية بمساحة ٢٩,٨٣م^٢
يوجد اختلاف في الحدود والاطوال بين الصك والطبيعة
يوجد اختلاف في عروض الشوارع بين الصك والطبيعة ويوماب

تم الرفع من واقع الطبيعة
مقياس الرسم ٣٠٠ / ١