

أقرار

جرى الوقوف على الطبيعة من قبل مساح مكتب فجن للأستشارات الهندسية وأتضح الأتي :

☐ لا

☐ نعم

☐ لا

☒ نعم

☐ لا

☒ نعم

☒ لا

☐ نعم

☒ لا

☐ نعم

☒ لا

☐ نعم

☐ لا

☒ نعم

☐ لا

☒ نعم

☐ لا

☒ نعم

هل الصك مطابق للرفع المساحي

هل تم ذكر جميع الاختلافات فى الرفع المساحي

هل تم تطبيق جميع التعليمات الصادرة من المركز فى الرفع المساحي

هل تم التوقيع وأرفاق أقرار صحة الموقع

هل يوجد تدخل فى الأصل

هل يوجد على الأصل مبنى مشترك

هل ذكر المرجع المعتمد على الاستدلال على استخدام العقار

هل تم الاستعلام من وزارة الزراعة حيال الأرض الزراعية

الملاحظات والاختلافات والتدخلات

■ نوع الصك: ☒ سكني ☐ تجارى ☐ سكني تجارى ☐ صناعي ☐ زراعي

■ الأرض على الطبيعة: ☒ مبنى قائم ☐ أرض فضاء ☐ أرض مسورة ☐ أرض زراعية

■ طبيعة الأرض: ☒ منبسطة ☐ جبلية ☐ أخرى

■ المخطط على الطبيعة: ☒ منفذ ☐ غير منفذ ☐ عشوائي


■ يتحمل المكتب الهندسى المسئولية على ماورد فى مخطط الرفع المساحي من حدود وأطوال وأحداثيات

■ ها التقرير المساحي لا يعتد به كإثبات لسلامة أجراءات التملك أو تثبيت حدود الصك وموقعة

■ تم الربط بأقرب نقطة ثابتة

■ ملاحظات:

■ الحدود: الشمالى: الصك (شارع عرض ١٨,٠٠ متر)
الطبيعة (شارع عرض ١٧,٠٠ متر)
المستكشفات (غير معروف)
الجنوبى: الصك (شارع مشاه)
الطبيعة (شارع عرض ١٧,٠٠ متر)
المستكشفات (غير معروف)
الشارع فى الجهة الجنوبية غير مسفلت على الطبيعة

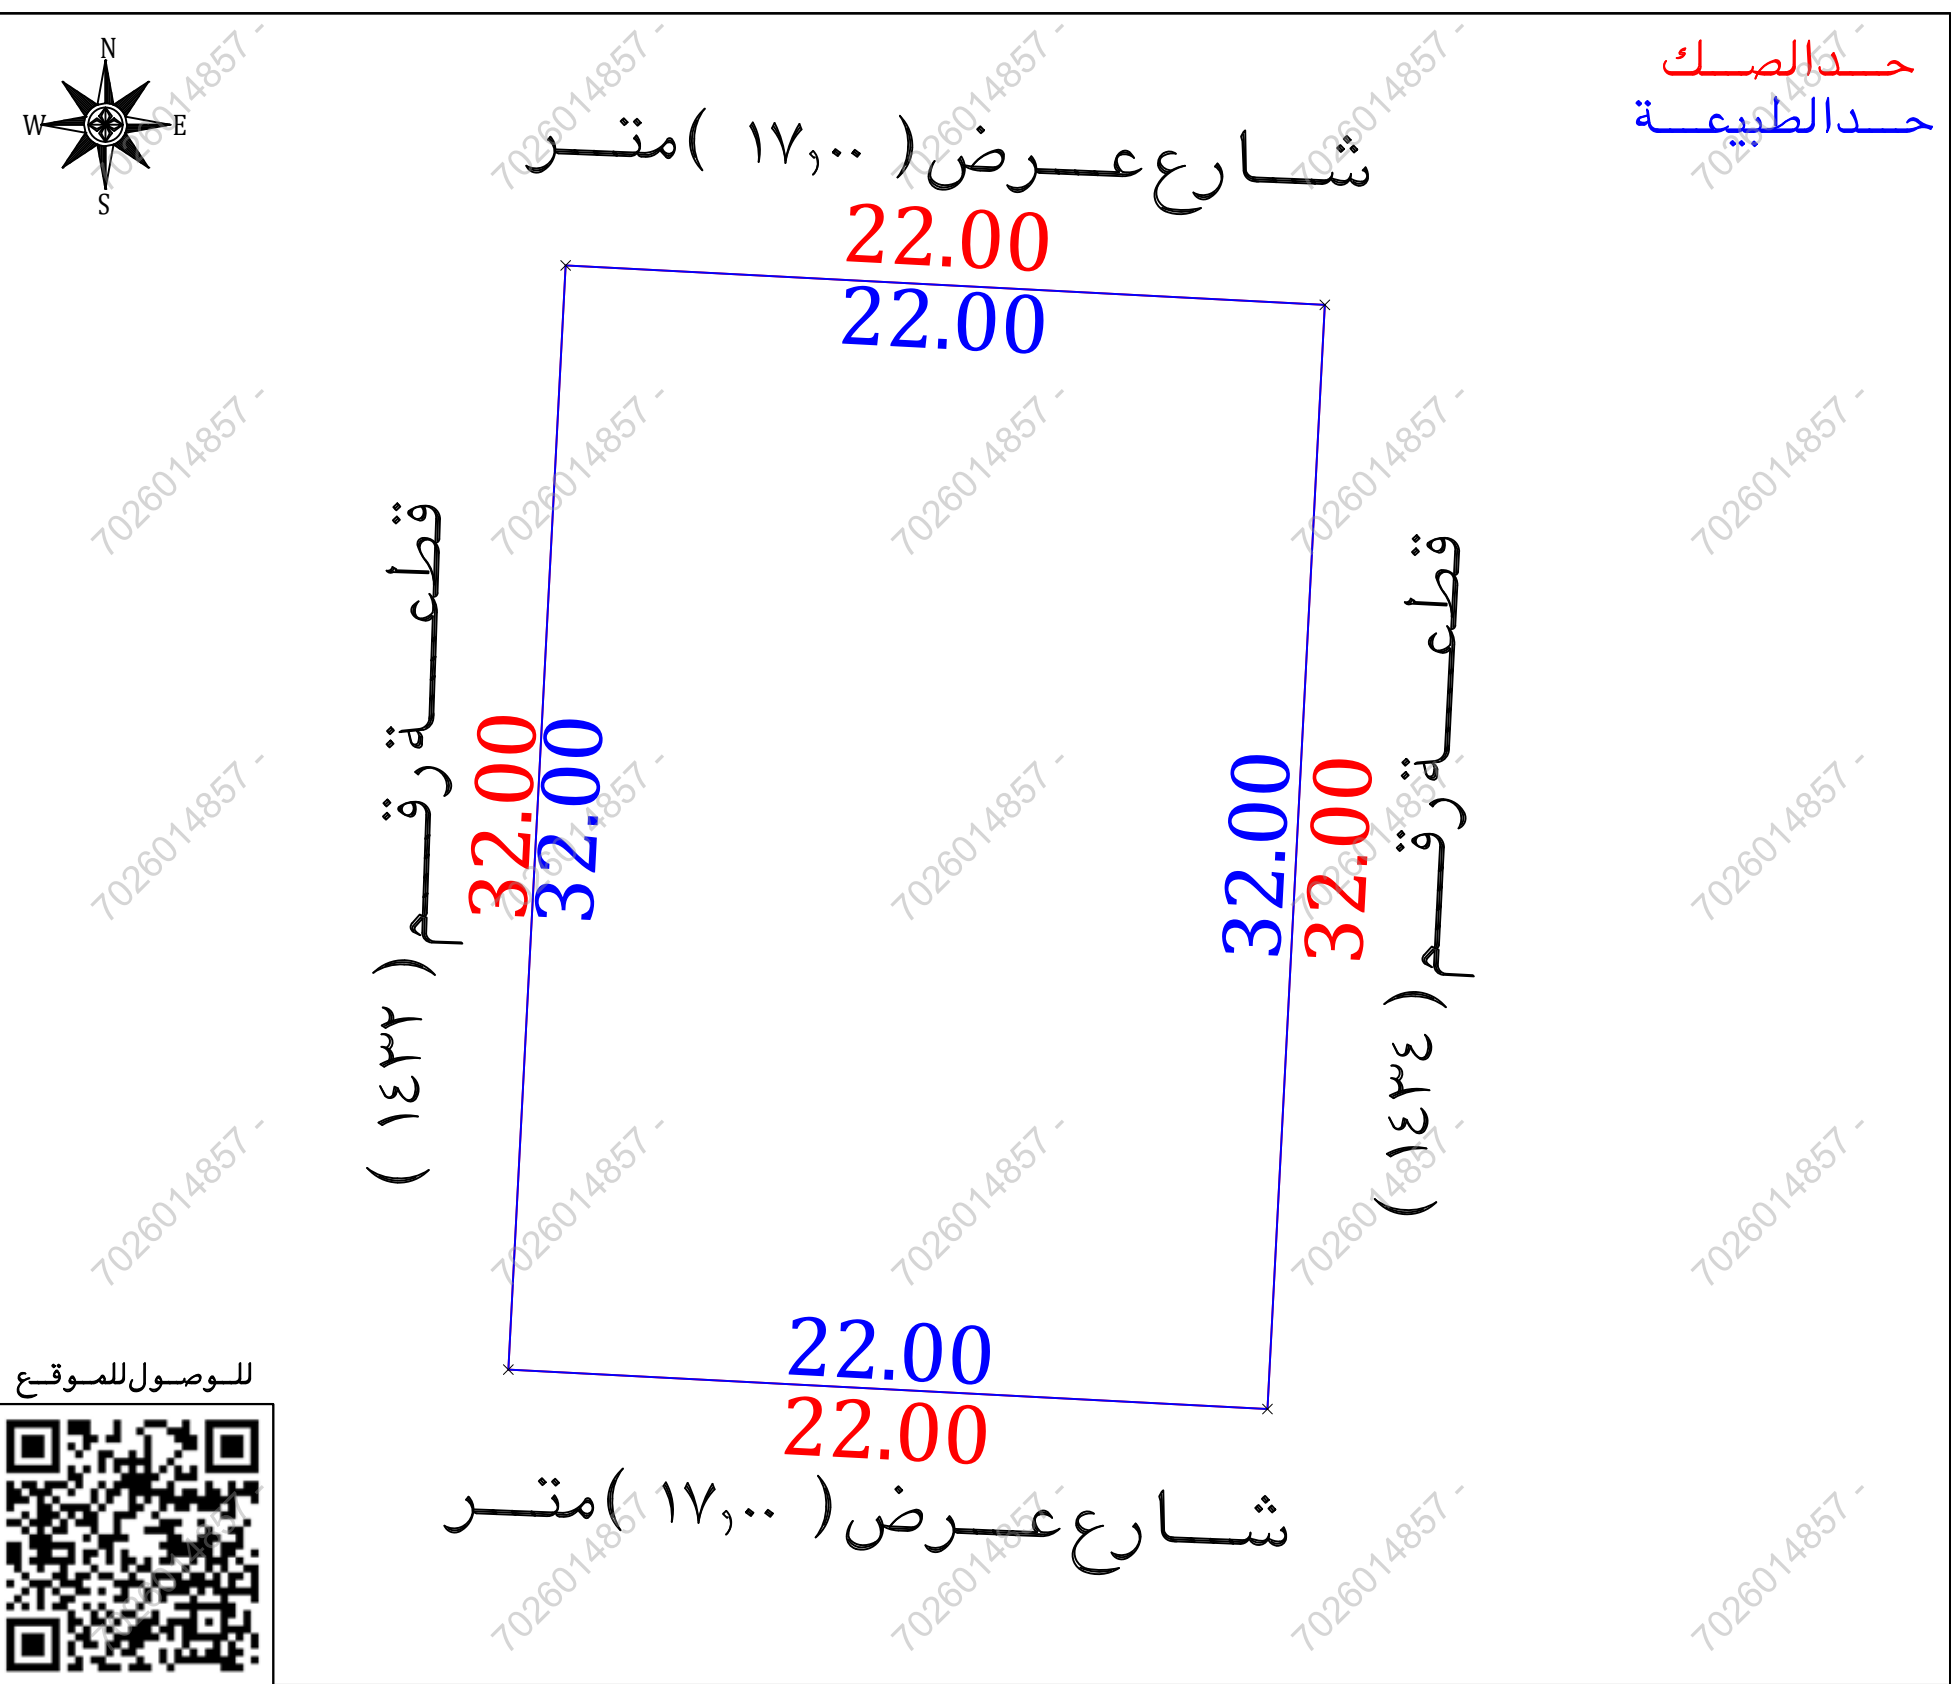

مستكشف بلدى	مستكشف التقرير المساحى	المصور الجوى	صور من الطبيعة

أحداثيات الموقع حسب نظام الاحداثيات العالمى				
الرقم	الشرقيات	الشماليات	الارتفاع	الشرقيات
1	1938517.220	466338.570	5	الشرقيات
2	1938516.079	466360.540	6	الشرقيات
3	1938484.122	466358.881	7	الشرقيات
4	1938485.263	466336.911	8	الشرقيات

الاتجاه	بموجب الصك	الاتجاه	بموجب الطبيعة
الشمال	بطول (٢٢,٠٠) متر	الشمال	شارع عرض (١٧,٠٠) متر
الجنوب	بطول (٢٢,٠٠) متر	الجنوب	شارع عرض (١٧,٠٠) متر
الشرق	بطول (٣٢,٠٠) متر	الشرق	قطعة رقم (١٤٣٤)
الغرب	بطول (٣٢,٠٠) متر	الغرب	قطعة رقم (١٤٣٢)
المساحة	(٧٠٤,٠٠) م٢	المساحة	(٧٠٤,٠٠) م٢

نموذج قرار مساحى

بيانات الصك

رقم الوثيقة

٩٩٣٣١٨٠٠٩٩٥٦

تاريخ الوثيقة

مصدرة

وزارة العدل

هوية المالك

أسم المالك

نسبة الملكية

٪ ١٠٠

تفاصيل العقار

رقم القطعة

١٤٣٣

رقم المخطط

١٤١٤ / ن / ٨

المساحة

٢٧٠٤,٠٠ م٢

نوع العقار

قطعة الارض

الحى

خباش

المدينة

نجران

شركة فجن للأعمال للأستشارات الهندسية

مكتب للأستشارات الهندسية

VISION Engineering Consulting

فجن للأستشارات الهندسية

تم أعداد هذا العمل لصالح شركة

مفاز العربية

MFAZ ARABIA

PROFESSIONAL CONSULTANCIES

تاريخ أعداد الكروكى

المهندس المساح

مدير المكتب

٢٠٢٦ / ٠١ / ١٤ م

طارق محمد

محمد سلامة آل سعيدان

0539934077

0554400693

info@vision.en.com

الاتجاه	بموجب الصك	الاتجاه	بموجب الطبيعة
الشمال	شارع عرض (١٨,٠٠) متر	الشمال	شارع عرض (١٧,٠٠) متر
الجنوب	شارع مشاه	الجنوب	شارع عرض (١٧,٠٠) متر
الشرق	قطعة رقم (١٤٣٤)	الشرق	قطعة رقم (١٤٣٤)
الغرب	قطعة رقم (١٤٣٢)	الغرب	قطعة رقم (١٤٣٢)
المساحة	(٧٠٤,٠٠) م٢	المساحة	(٧٠٤,٠٠) م٢