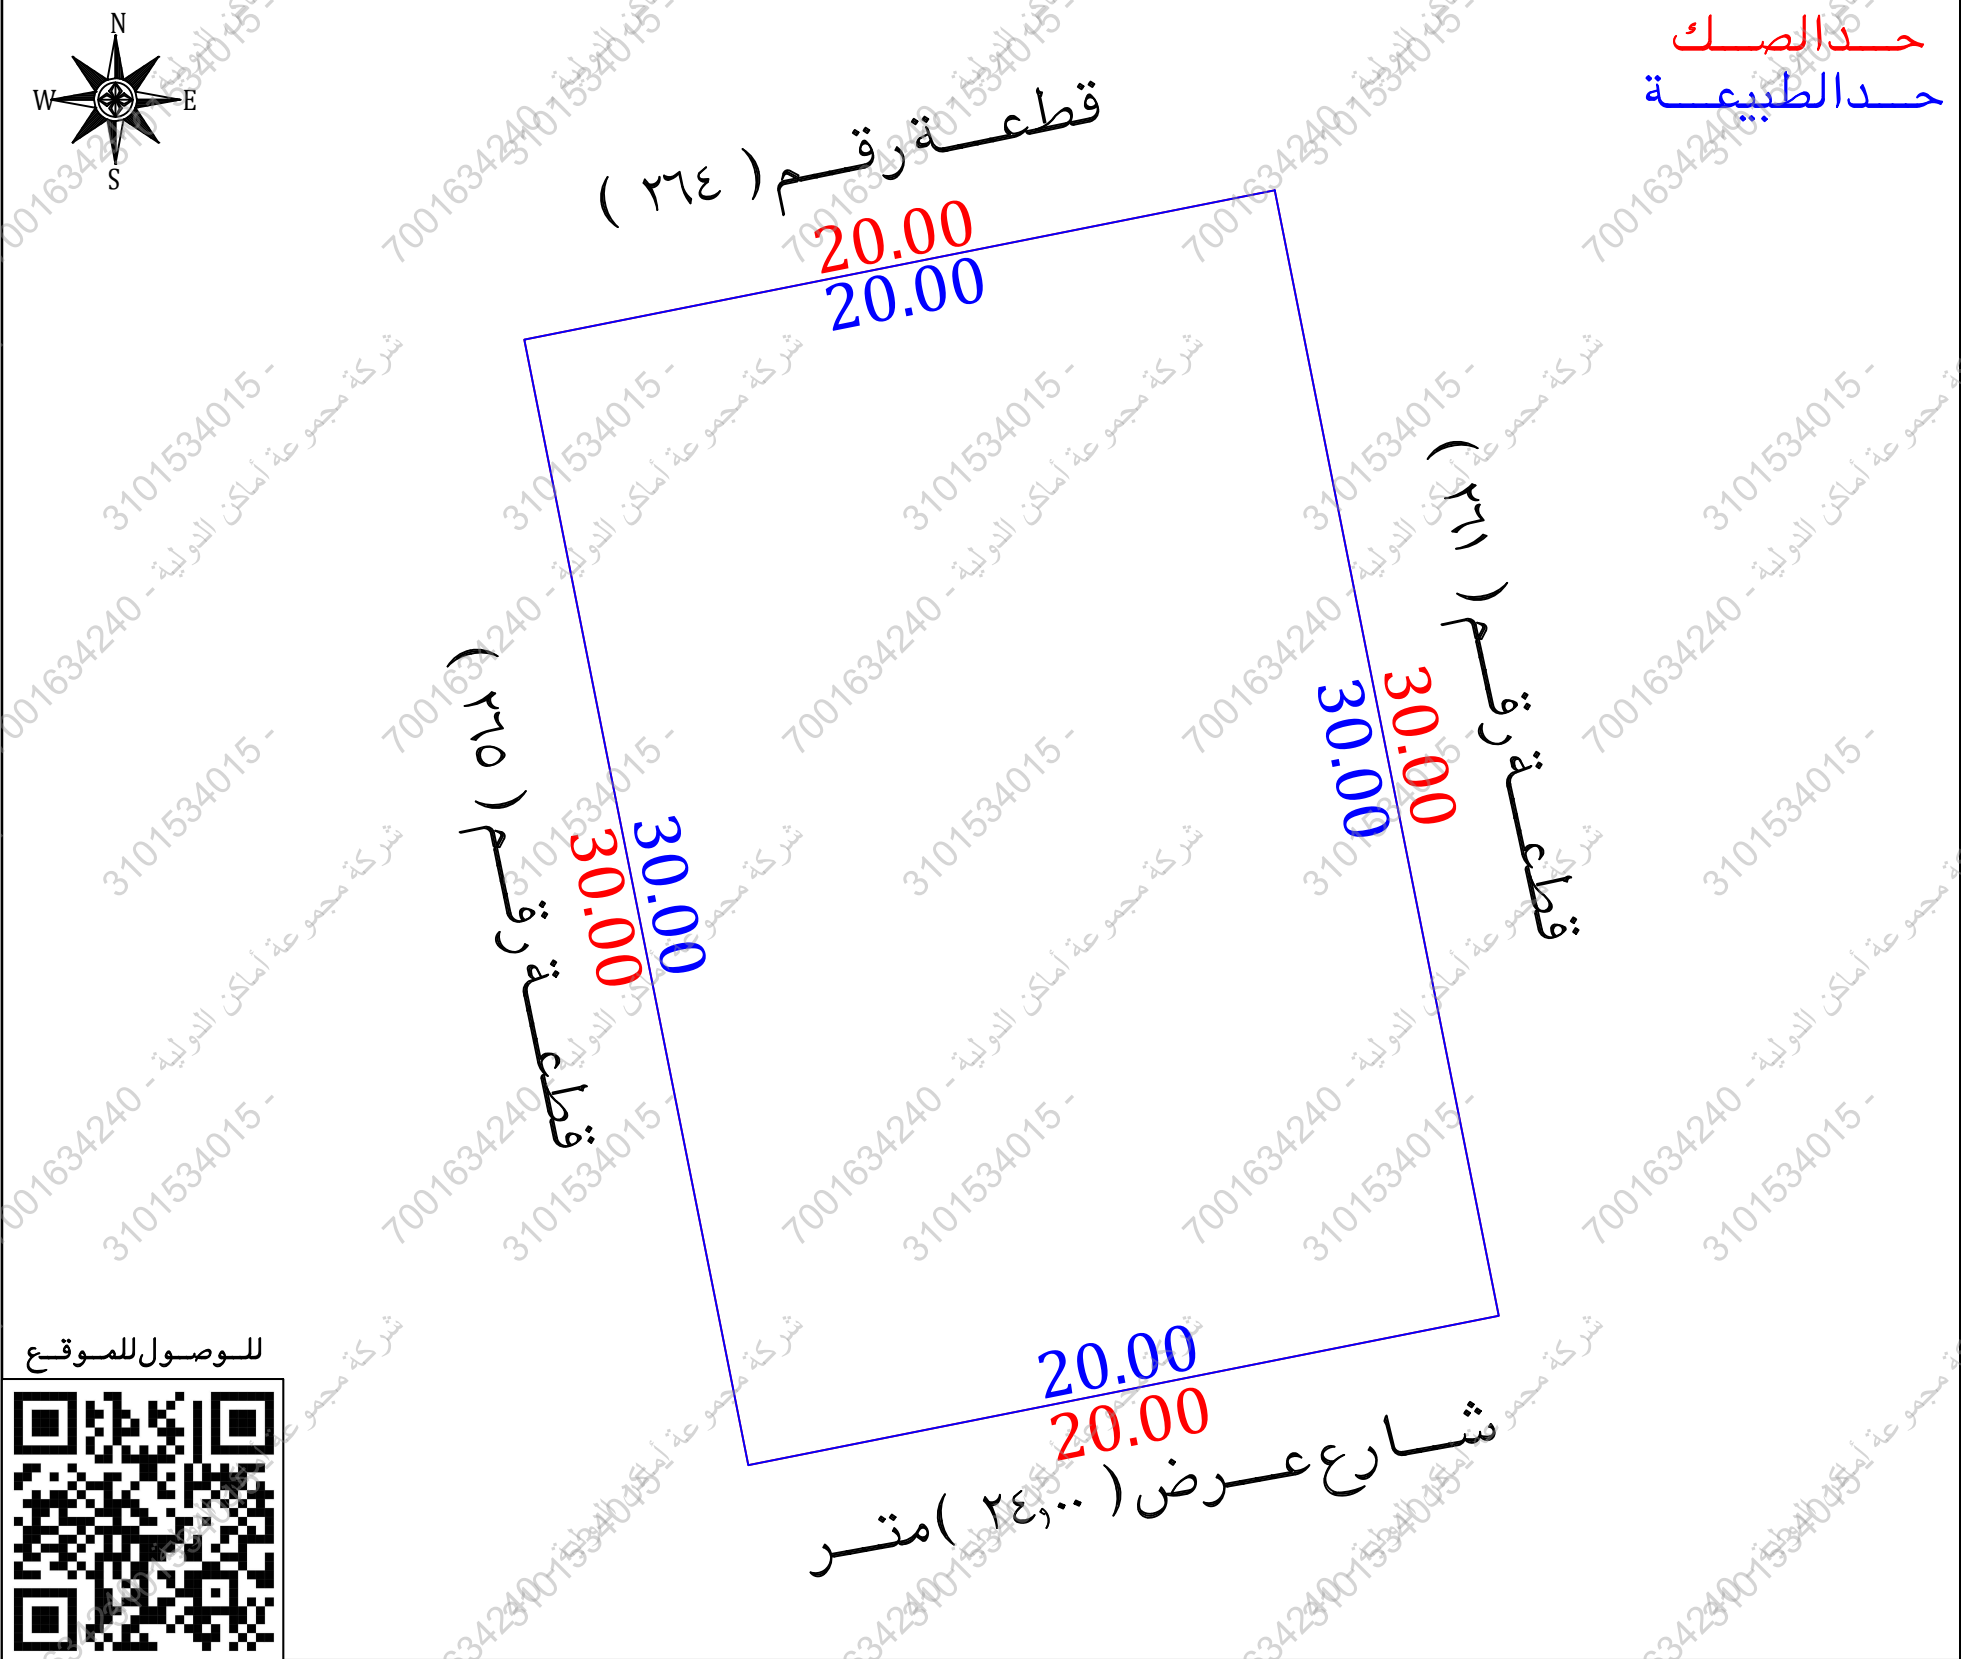


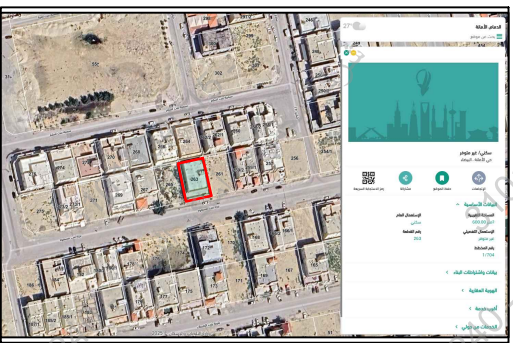
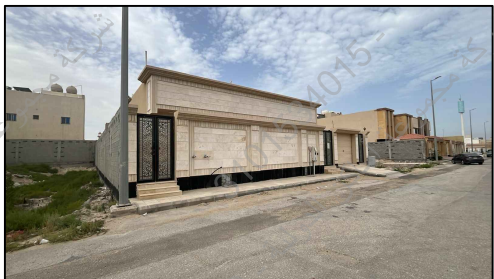
نموذج قرار مساحي

بيانات الصك		
رقم الوثيقة	٣٩٤٠١٩٠٠٥٧٢٨	
تاريخ الوثيقة	١٤٤٦/٠٨/٢٠ هـ	
مصدرة	وزارة العدل	
هوية المالك	١٠٥٣٠١٠٨٢١	
أسم المالك	مناحي بن محمد بن مناحي الشهراني	
نسبة الملكية	١٠٠٪	
تفاصيل العقار		
رقم القطعة	٢٦٣	
رقم المخطط	١/٧٠٤	
المساحة	٢٦٠٠م	
نوع العقار	قطعة الارض	
الحى	الامانة	
المدينة	البيضاء	
شركة فجن الأعمال للاستشارات الهندسية		
		
تم أعداد هذا العمل لصالح شركة		
		
تاريخ أعداد الكروكى	المهندس المساح	مدير المكتب
٢٠٢٦/٠٤/٠٧ م	هيثم محمد	محمد سلامة آل سعيان
0539934077	0554400693	info@vision.en.com



أقرار

- جرى الوقوف على الطبيعة من قبل مساح مكتب فجن للاستشارات الهندسية وأتضح الأتى :
- ☐ لا ☒ نعم هل الصك مطابق للرفع المساحي
 - ☐ لا ☒ نعم هل تم ذكر جميع الاختلافات فى الرفع المساحي
 - ☐ لا ☒ نعم هل تم تطبيق جميع التعليمات الصادرة من المركز فى الرفع المساحي
 - ☐ لا ☒ نعم هل تم التوقيع وأرفاق أقرار صحة الموقع
 - ☐ لا ☒ نعم هل يوجد تدخل فى الأصل
 - ☐ لا ☒ نعم هل يوجد على الأصل مبنى مشترك
 - ☐ لا ☒ نعم هل ذكر المرجع المعتمد على الاستدلال على استخدام العقار
 - ☐ لا ☒ نعم هل تم الاستعلام من وزارة الزراعة حيال الأرض الزراعية
 - ☐ لا ☒ نعم الملاحظات والاختلافات والتدخلات
 - ☐ زراعى ☐ صناعى ☐ سكنى تجارى ☒ تجارى ☒ سكنى
 - ☐ أرض زراعية ☐ أرض مسورة ☐ أرض فضاء ☒ مبنى قائم ☒ طبيعة الأرض : منبسطة ☒ جبلية ☐ أخرى
 - ☐ عشوائى ☐ غير منفذ ☒ منفذ ☒ المخطط على الطبيعة : المخطط على الطبيعة
 - يتحمل المكتب الهندسى المسئولية على ما ورد فى مخطط الرفع المساحي من حدود وأطوال وأحداثيات
 - هذا التقرير المساحي لا يعتد به كأثبات لسلامة أجراءات التملك أو تثبتت حدود الصك وموقعة
 - تم الربط بأقرب نقطة ثابتة
 - **ملاحظات :**
 - صندوق خدمات : داخل الملكية ☐ خارج الملكية ☒ فى الجهة الجنوبية الشرقية

مستكشف بلدى	مستكشف الامانة	المصور الجوى	صور من الطبيعة
			  

أحداثيات الموقع حسب نظام الاحداثيات العالمى				
الرقم	الشرقيات	الشماليات	الارتفاع	الشماليات
1	396632.93	2919318.69	5	
2	396638.78	2919289.26	6	
3	396619.17	2919285.36	7	
4	396613.31	2919314.78	8	

الاتجاه	بموجب الصك	الاتجاه	بموجب الطبيعة
الشمال	قطعة رقم (٣٦٤) بطول (٢٠,٠٠ متر)	الشمال	قطعة رقم (٣٦٤) بطول (٢٠,٠٠ متر)
الجنوب	شارع عرض (٢٤,٠٠) متر بطول (٢٠,٠٠) متر	الجنوب	شارع عرض (٢٤,٠٠) متر بطول (٢٠,٠٠) متر
الشرق	قطعة رقم (٣٦١) بطول (٣٠,٠٠) متر	الشرق	قطعة رقم (٣٦١) بطول (٣٠,٠٠) متر
الغرب	قطعة رقم (٣٦٥) بطول (٣٠,٠٠) متر	الغرب	قطعة رقم (٣٦٥) بطول (٣٠,٠٠) متر
المساحة	(٦٠٠,٠٠) م ^٢	المساحة	(٦٠٠,٠٠) م ^٢