

نموذج قرار مساحي

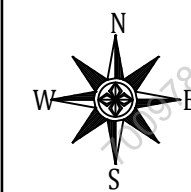
بيانات الصك	
رقم الوثيقة	٨١٩٨٧٥٠٠٠٨١١
تاريخ الوثيقة	١٤٤٧/٠٣/١٨ هـ
مصدرة	وزارة العدل
هوية المالك	
أسم المالك	
نسبة الملكية	١٠٠٪

تفاصيل العقار	
رقم القطعة	٣٠٢ / ج
رقم المخطط	٨٥/١
المساحة	٢٥٠٠
نوع العقار	قطعة الارض
الحى	العنود
المدينة	الدامم


شركة فجن للأعمال للإستشارات الهندسية

شعار الشركة	ختم الشركة
	
VISION Engineering Consulting فجن للاستشارات الهندسية	

تاريخ أعداد الكروكي	المهندس المساح	مدير المكتب
٢٠٢٦/٠٤/٠٢ م	هيثم محمد	محمد سلامة آل سعيدان
0539934077	0554400693	info@vision.en.com



حد الصك
حد الطبيعة

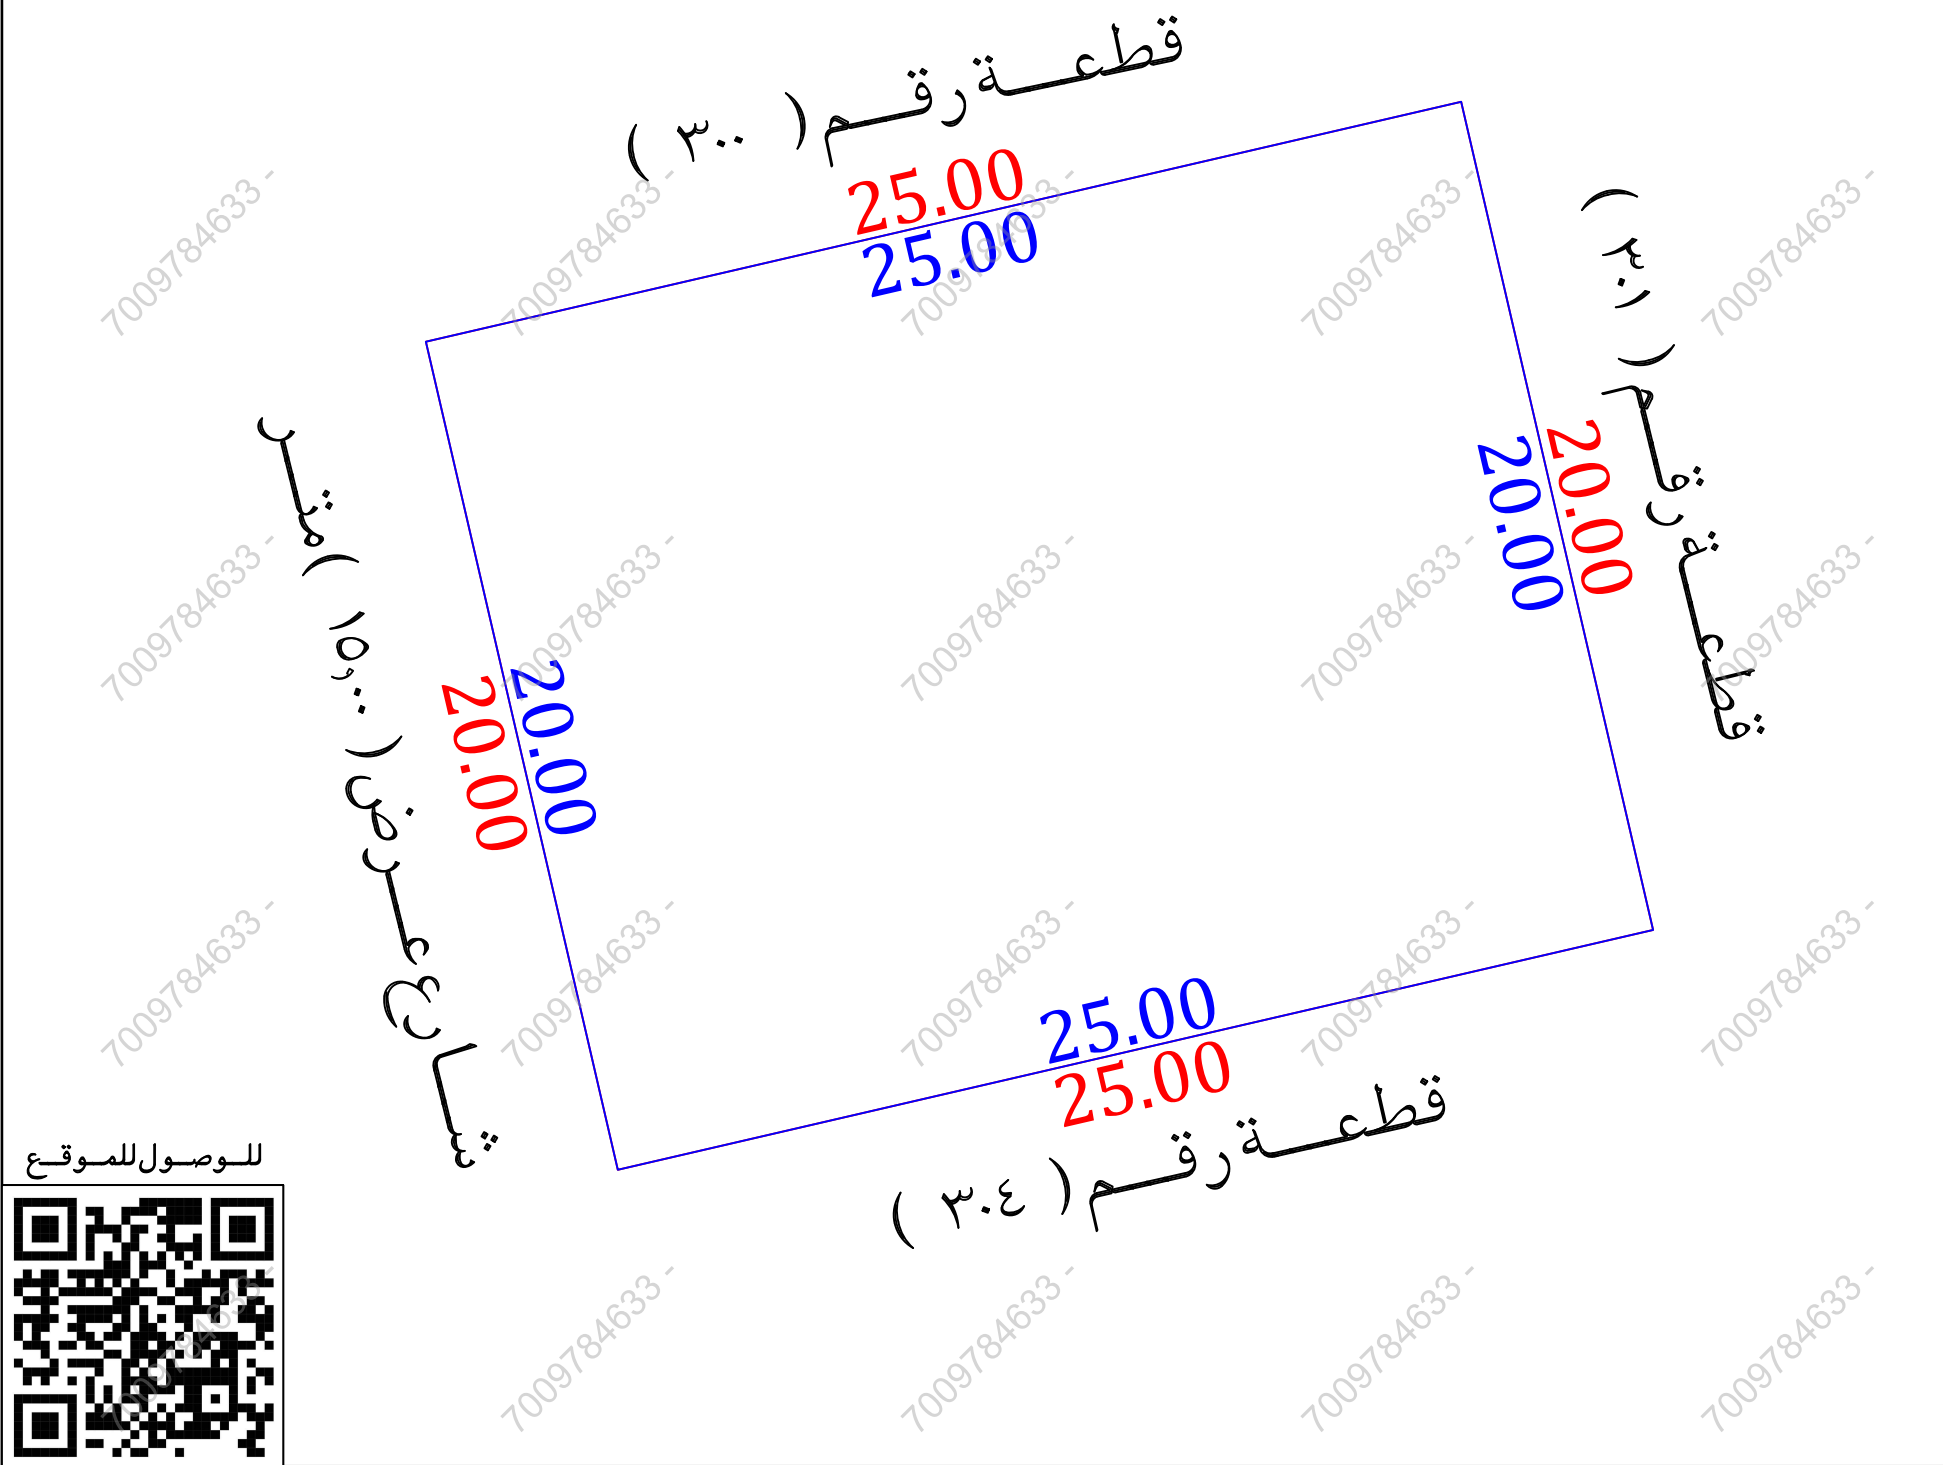




للوصول للموقع



أقرار

جرى الوقوف على الطبيعة من قبل مساح مكتب فجن للإستشارات الهندسية وأتضح الأتي :

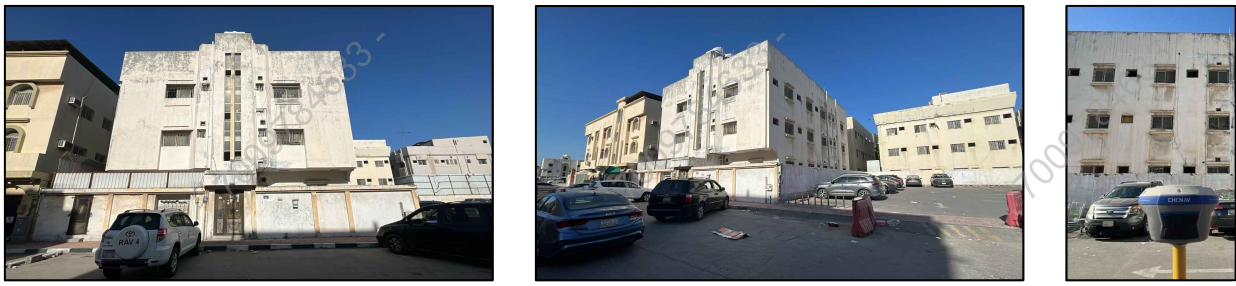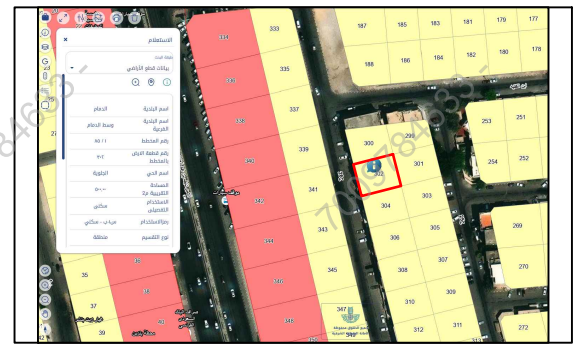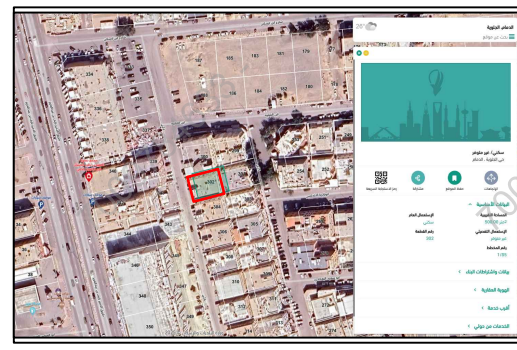- ☐ نعم ☒ لا هل الصك مطابق للرفع المساحي
- ☐ نعم ☒ لا هل تم ذكر جميع الاختلافات فى الرفع المساحي
- ☐ نعم ☒ لا هل تم تطبيق جميع التعليمات الصادرة من المركز فى الرفع المساحي
- ☐ نعم ☒ لا هل تم التوقيع وأرفاق أقرار صحة الموقع
- ☐ نعم ☒ لا هل يوجد تدخل فى الأصل
- ☐ نعم ☒ لا هل يوجد على الأصل مبنى مشترك
- ☐ نعم ☒ لا هل ذكر المرجع المعتمد على الاستدلال على استخدام العقار
- ☐ نعم ☒ لا هل تم الاستعلام من وزارة الزراعة حيال الأرض الزراعية
- ☐ نعم ☒ لا الملاحظات والاختلافات والتدخلات
- ☐ نوع الصك: ☒ سكني ☐ تجارى ☐ سكني تجارى ☐ صناعي ☐ زراعي
- ☐ الأرض على الطبيعة: ☒ مبنى قائم ☐ أرض فضاء ☐ أرض مسورة ☐ أرض زراعية
- ☐ طبيعة الأرض: ☒ منبسطة ☐ جبلية ☐ أخرى
- ☐ المخطط على الطبيعة: ☒ منفذ ☐ غير منفذ ☐ عشوائي
- ☐ يتحمل المكتب الهندسى المسئولية على ما ورد فى مخطط الرفع المساحي من حدود وأطوال وأحداثيات
- ☐ هذا التقرير المساحي لا يعتد به كأثبات لسلامة أجراءات التملك أو تثبيت حدود الصك وموقعة
- ☐ تم الربط بأقرب نقطة ثابتة
- ☒ ملاحظات :
- ☐ يوجد اختلاف فى الحدود بين الصك والمستكشفات
- ☐ اسم الحى : الصك (العنود) المستكشفات (الجلوية)
- ☐ رقم القطعة : الصك (٣٠٢ / ج) المستكشفات (٣٠٢)
- ☐ صندوق خدمات : داخل الملكية ☒ خارج الملكية فى الجهة الغربية الشمالية

صور من الطبيعة	المصور الجوى	مستكشف الامانة	مستكشف بلدى
			

أحداثيات الموقع حسب نظام الاحداثيات العالمى			
الرقم	الشرقيات	الشماليات	الارتفاع
1	407043.17	2924082.77	5
2	407047.69	2924063.29	6
3	407023.33	2924057.64	7
4	407018.82	2924077.13	8

الاتجاه	بموجب الصك	الاتجاه	بموجب الطبيعة
الشمال	قطعة رقم (٣٠٢) بطول (٢٥,٠٠) متر	الشمال	قطعة رقم (٣٠٠) بطول (٢٥,٠٠) متر
الجنوب	قطعة رقم (٣٠٦) بطول (٢٥,٠٠) متر	الجنوب	قطعة رقم (٣٠٤) بطول (٢٥,٠٠) متر
الشرق	قطعة رقم (٣٠٣) بطول (٢٠,٠٠) متر	الشرق	قطعة رقم (٣٠١) بطول (٢٠,٠٠) متر
الغرب	شارع عرض (١٥,٠٠) متر بطول (٢٠,٠٠) متر	الغرب	شارع عرض (١٥,٠٠) متر بطول (٢٠,٠٠) متر
المساحة	(٥٠,٠٠٠) م٢	المساحة	(٥٠,٠٠٠) م٢