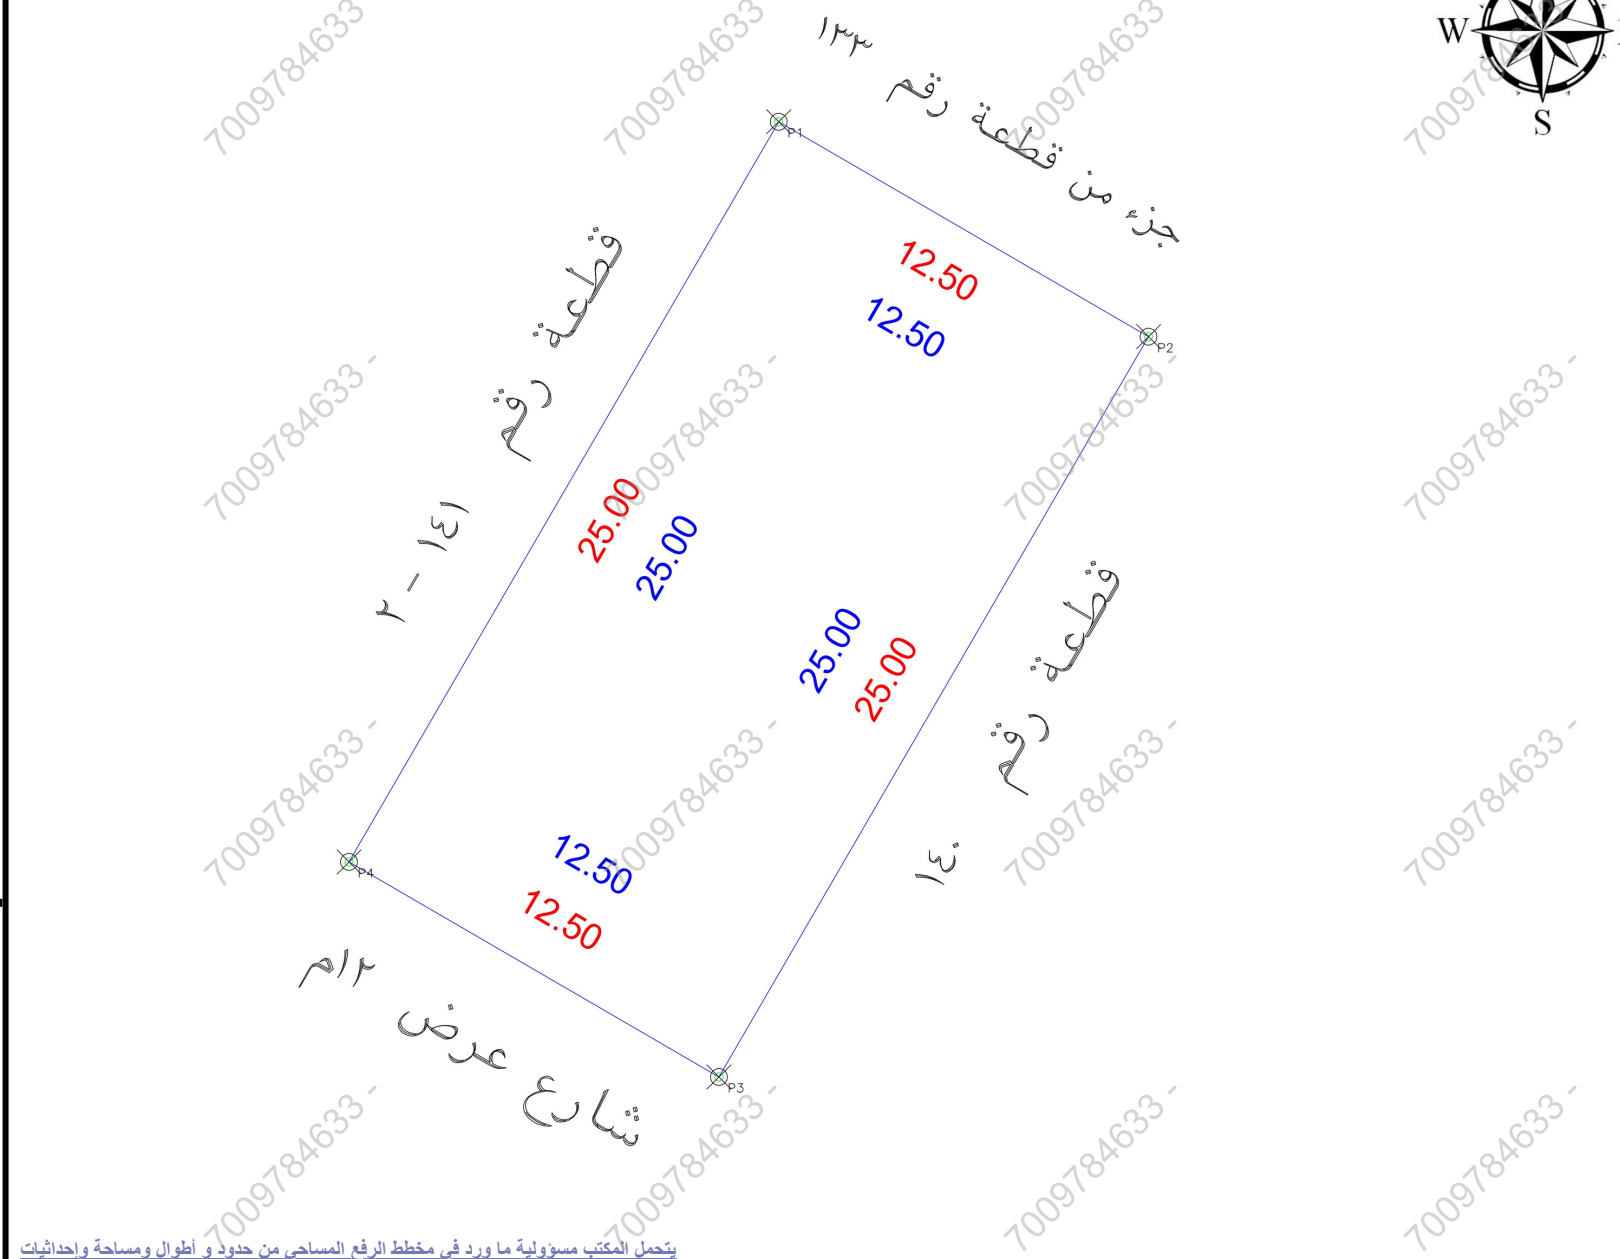


[illegible]

A photograph showing a yellow and black bollard in the foreground, with a dark car parked on the street and a modern building in the background. The bollard is a vertical pole with a yellow upper section and a black top cap. The background features a multi-story building with large windows and a car parked on the street.

الملاحظات _____

بـند الملاحظة	الحالة:		م	بـند الملاحظة	م	الحالة:		بـند الملاحظة
	نعم	لا				نعم	لا	
هل الصك مطابق للرفع المساحي (الأطوال والمساحة)	☒		8	هل الموقع أرض قضاء ؟		☒		هل الموقع أرض قضاء ؟
هل تم الوقوف على الموقع من قبل طالب التنفيذ وتوقيع إقرار صحة الإستدلال على الموقع ؟	☒		9	هل يوجد غرفة كهرباء داخل / خارج الموقع ؟		☒		هل يوجد غرفة كهرباء داخل / خارج الموقع ؟
هل يوجد اختلاف في رقم القطعة/المخطط/البلوك/اسم الحي/ اسم المدينة للصك او الإفادة عن المستكشف ؟	☒		10	هل يوجد صندوق خدمات كهرباء / اتصالات / أخرى... داخل او خارج حدود العقار ؟		☒		هل يوجد صندوق خدمات كهرباء / اتصالات / أخرى... داخل او خارج حدود العقار ؟
هل يوجد اختلاف في مساحة / أطوال الصك عن الطبيعة ؟	☒		11	هل تم تطبيق جميع التعليمات الصادرة من المركز في الرفع المساحي ؟		☒		هل تم تطبيق جميع التعليمات الصادرة من المركز في الرفع المساحي ؟
هل يوجد شوارع مغتالة / شطفتات على الأصل في المخطط او المستكشف الجغرافي او الطبيعة ولم يتم ذكره في الصك ؟	☒		12	هل يوجد أسوار داخلية وخارجية يحيط بالمبنى القائم بالموقع ؟		☒		هل يوجد أسوار داخلية وخارجية يحيط بالمبنى القائم بالموقع ؟
هل يوجد تدخال في الأصل او إزحاله المشتركة ظاهريا ؟	☒		13	هل يوجد اختلاف في الحدود للصك او الإفادة عن المستكشف ؟		☒		هل يوجد اختلاف في الحدود للصك او الإفادة عن المستكشف ؟
هل تم ذكر المرجع المعتمد عليه في الإستدلال على استخدام العقار ؟	☒		14	تم ذكر الاستخدام حسب المستكشف		☒		تم ذكر الاستخدام حسب المستكشف

جاء	بموجب الصك الكامل الموقع	الإتجاه	بموجب الطبيعة الكامل الموقع
مال:	بطول 12.50 متر يحدها قطعة رقم 133	الشمال:	بطول 12.50 متر جزء من قطعة رقم 133
رق:	بطول 25 متر يحدها قطعة رقم 140	الشرق:	بطول 25 متر يحدها قطعة رقم 140
وب:	بطول 12.50 متر يحدها شارع عرض 12 م	الجنوب:	بطول 12.50 متر يحدها شارع عرض 12 م
ب:	بطول 25 متر يحدها قطعة رقم 2-141	الغرب:	بطول 25 متر يحدها قطعة رقم 2-141
مساحة:	312.50 م ²	المساحة:	312.50 م ²



بيانات المعاملة :	رقم المعاملة	تاريخها :
بيانات المعاملة :	موضوع الكروكي	كروكي إرشادي
بيانات المعاملة :	تاريخ اعتماد الكروكي التنظيمي	
بيانات المعاملة :	الإسم :	السجل المدني :
بيانات المعاملة :	930112015095	تاريخه 1440-04-16 هـ
بيانات المعاملة :	وزارة العدل	مصدره
بيانات الكروكي :	البلدية :	الدمام
بيانات الكروكي :	رقم المخطط :	1-55
بيانات الكروكي :	بلوك :	الشارع :
بيانات الكروكي :	نظام البناء :	النسبة :
بيانات الكروكي :	الإستخدام :	سكني
المساحة :	المساح / المهندس :	
تخطيط المدينة / البلدية القرعية :	مدير الإدارة :	
تخطيط المدينة / البلدية القرعية :	الرسام ☐	
تخطيط المدينة / البلدية القرعية :	المتباح ☐	
تخطيط المدينة / البلدية القرعية :	مهندس التخطيط ☐	
تخطيط المدينة / البلدية القرعية :	مهندس البلدية ☐	
تخطيط المدينة / البلدية القرعية :	مدير تخطيط المدينة ☐	
تخطيط المدينة / البلدية القرعية :	مدير الخدمات ☐	
تخطيط المدينة / البلدية القرعية :	مدير عام التخطيط العمراني ☐	
تخطيط المدينة / البلدية القرعية :	رئيس البلدية ☐	
بيانات المكتب الهندسي :	إسم المكتب :	شركة أصول الهندسة للإستشارات الهندسية
بيانات المكتب الهندسي :	المهندس المساح :	م. أحمد عمر
بيانات المكتب الهندسي :	اسم المسؤول :	م. حسين السمراني
بيانات المكتب الهندسي :	تاريخ الرفع المساحي :	1447 / 10 / 12 هـ
بيانات المكتب الهندسي :	هاتف المكتب الهندسي :	0534977759



UTM-WGS84-ZONE 39				إحداثيات الموقع حسب نظام الإحداثيات العالمية			
POINT		EASTING		NORTHING			
P1		411158.5176		2920769.6853			
P2		411169.3263		2920763.4067			
P3		411156.7692		2920741.7892			
P4		411145.9604		2920748.0677			

Position X	Position Y
411145.9604	2920748.0677
411156.7692	2920741.7892
411158.5176	2920769.6853
411169.3263	2920763.4067