



المصور الجوي

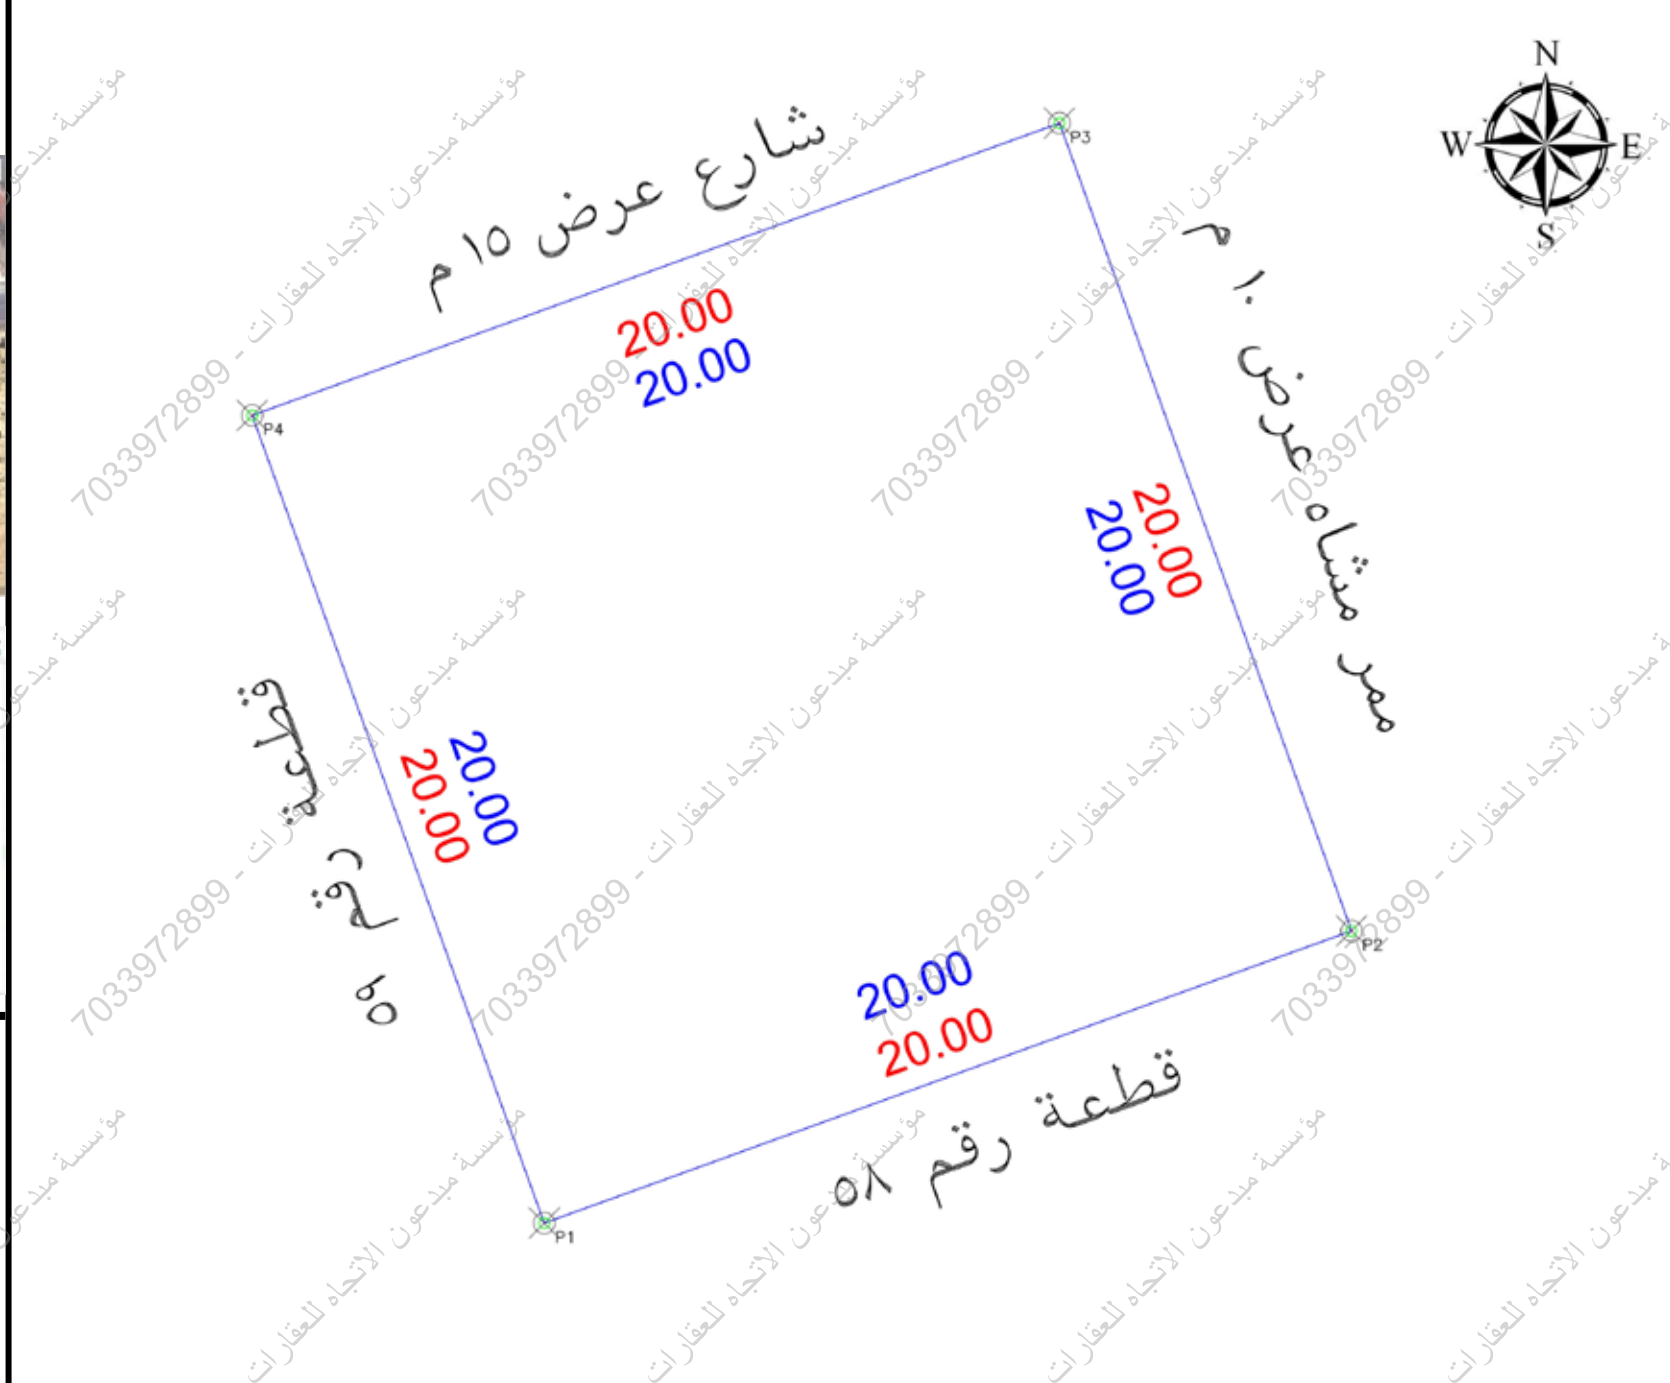

صور من الطبيعة

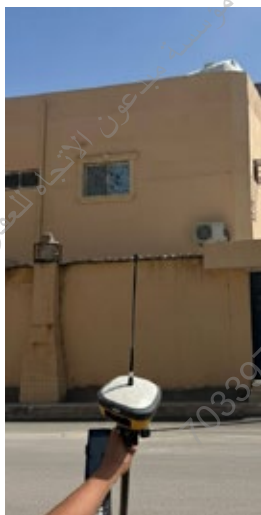

الملاحظات									
م	بمسند الملاحظة	الحالة :		م	بمسند الملاحظة	الحالة :		م	بمسند الملاحظة
		نعم	لا			نعم	لا		
1	هل الصك مطابق للرفع المساحي (الأطوال والمساحة)	☒		8	هل الموقع أرض فضاء ؟	☒			تفصيلي بمسند الملاحظة
2	هل تم الوقوف على الموقع من قبل طالب التنفيذ وتوقيع إقرار صحة الاستدلال على الموقع ؟	☒		9	هل يوجد غرفة كهرباء داخل / خارج الموقع ؟	☒			الموقع عبارة عن مبنى قائم
3	هل يوجد اختلاف في رقم القطعة/المخطط/البلاك/اسم الحي/ اسم المدينة للصك او الإفادة عن المستكشف ؟	☒		10	هل يوجد صندوق خدمات كهرباء / اتصالات / أخرى... داخل او خارج حدود العقار ؟	☒			
4	هل يوجد اختلاف في مساحة / أطوال الصك عن الطبيعة ؟	☒		11	هل تم تطبيق جميع التعليمات الصادرة من المركز في الرفع المساحي ؟	☒			
5	هل يوجد شوارع مختزلة / شطفتات على الأصل في المخطط او المستكشف الجغرافي او الطبيعة ولم يتم ذكره في الصك ؟	☒		12	هل يوجد أسوار داخلية وخارجية يحيط بالمبنى القائم بالموقع ؟	☒			
6	هل يوجد تداخل في الأصل او أجزائه المشتركة ظاهريا ؟	☒		13	هل يوجد اختلاف في الحدود للصك او الإفادة عن المستكشف ؟	☒			
7	هل تم ذكر المرجع المعتمد عليه في الاستدلال على استخدام العقار ؟	☒		يتمثل المكتب مسؤولية ما ورد في مخطط الرفع المساحي من حدود و أطوال ومساحة وإحداثيات					
تم ذكر الاستخدام وفقا للمستكشف									

الإتجاه	بمسند الصك الكامل الموقع	الإتجاه	بمسند الطبيعة الكامل الموقع
الشمال:	بطول 20 متر يحدها شارع عرض 15 م	الشمال:	بطول 20 متر يحدها شارع عرض 15 م
الشرق:	بطول 20 متر يحدها ممر مشاه عرض 10 م	الشرق:	بطول 20 متر يحدها ممر مشاه عرض 10 م
الجنوب:	بطول 20 متر يحدها قطعة رقم 58	الجنوب:	بطول 20 متر يحدها قطعة رقم 58
الغرب:	بطول 20 متر يحدها قطعة رقم 59	الغرب:	بطول 20 متر يحدها قطعة رقم 59
المساحة:	2م 400	المساحة:	2م 400

بيانات المعاملة	رقم المعاملة	تاريخها :
بيانات المعاملة	موضوع الكروكي	كروكي إرشادي
بيانات المعاملة	تاريخ اعتماد الكروكي التنظيمي	
بيانات المالكين	الإسم :	السجل المدني :
بيانات المالكين	360684012541	تاريخه
بيانات المالكين	هـ	مصدره
بيانات المالكين	وزارة العدل	
بيانات الكروكي	البلدية :	القوية
بيانات الكروكي	رقم المخطط :	436
بيانات الكروكي	بلك :	شارع :
بيانات الكروكي	نظام البناء :	النسبة :
بيانات الكروكي	الإستخدام :	سكني
المساحة	المساح / المهندس :	
المساحة	مدير الإدارة :	
تخطيط المدينة / البلدية الفرعية	☐ الرسم	
تخطيط المدينة / البلدية الفرعية	☐ المساح	
تخطيط المدينة / البلدية الفرعية	☐ مهندس التخطيط	
تخطيط المدينة / البلدية الفرعية	☐ مهندس البلدية	
تخطيط المدينة / البلدية الفرعية	☐ مدير تخطيط المدينة	
تخطيط المدينة / البلدية الفرعية	☐ مدير الخدمات	
تخطيط المدينة / البلدية الفرعية	☐ مدير عام التخطيط العمراني	
تخطيط المدينة / البلدية الفرعية	☐ رئيس البلدية	
بيانات المكتب الهندسي	إسم المكتب :	شركة أصول الهندسة للإستشارات الهندسية
بيانات المكتب الهندسي	المهندس المساح :	م. أحمد عمر
بيانات المكتب الهندسي	اسم المسؤول :	م. حسين السمراني
بيانات المكتب الهندسي	تاريخ الرفع المساحي:	1447 / 8 / 29 هـ
بيانات المكتب الهندسي	هاتف المكتب الهندسي:	0534977759



إحداثيات الموقع حسب نظام الإحداثيات العالمية UTM-WGS84-ZONE 39		
POINT	EASTING	NORTHING
P1	530486.8658	2661526.3521
P2	530505.6725	2661533.1567
P3	530498.8681	2661551.9636
P4	530480.0612	2661545.1590