


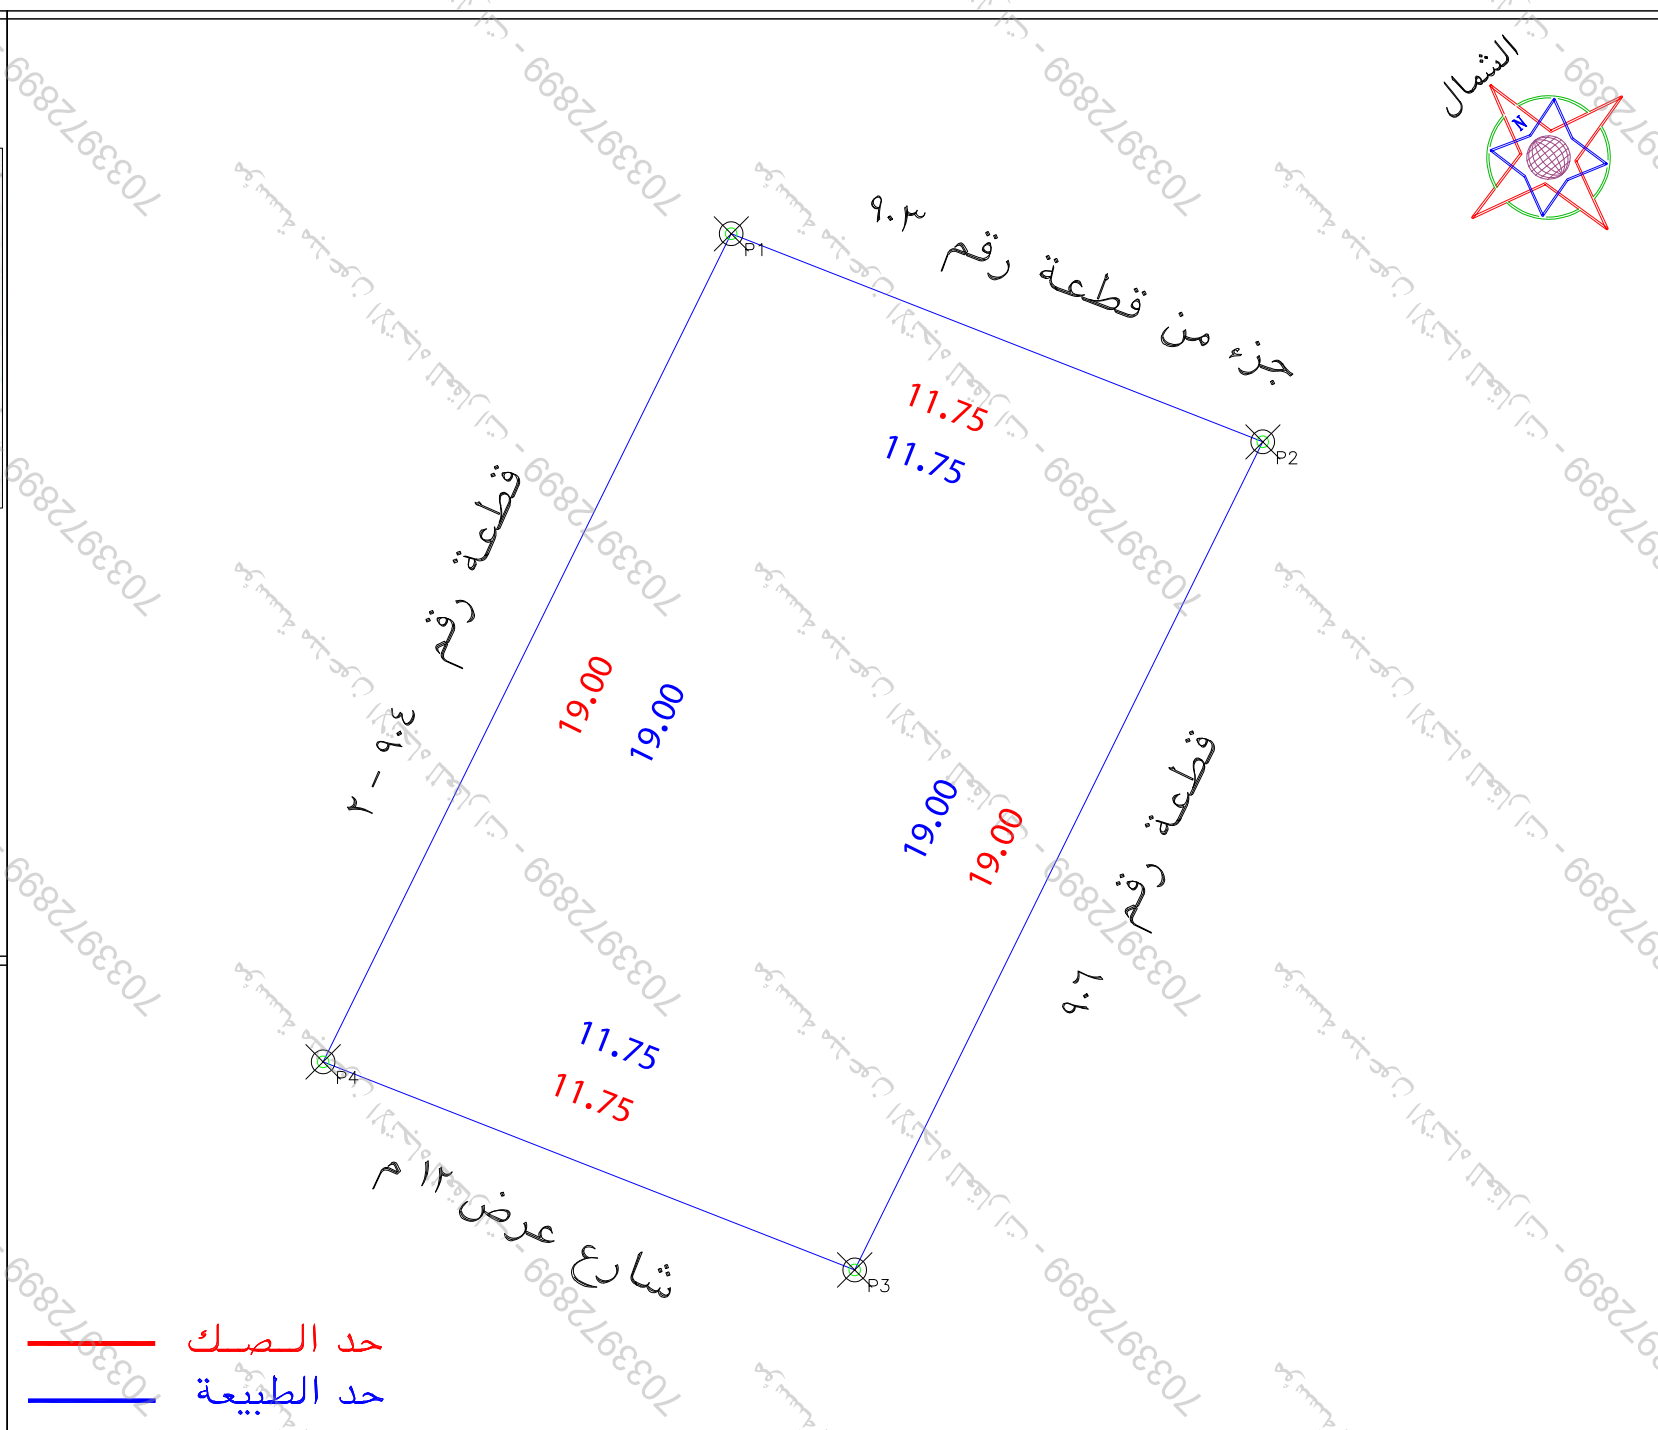

الملاحظات									
م	بند الملاحظة	الحالة		م	بند الملاحظة	الحالة		م	بند الملاحظة
		تتم	الحال			تتم	الحال		
١	هل الصك مطابق للرفع المساحي (الاطوال والمساحة)	✓		٨	هل الموقع ارض فضاء	✓		١	هل يوجد غرفة كعرباً داخل/خارج الموقع
٢	هل تم الوقوف على الموقع من قبل طالب التنفيذ وتوقيع اقرار صحة الاستدلال على الموقع	✓		٩	هل يوجد صندوق خدمات كعرباً/اتصال/أخرى داخل او خارج حدود المقار	✓		٢	هل يوجد اختلاف في رقم القطعة /المخطط/البلوك/ اسم الحي/ اسم المدينة للصك او الافادة عن المكتشف
٣	هل يوجد اختلاف في مساحة/اطوال الصك عن الطبيعيه / ذكر مساحة الصك خطأ حسابيا -	✓		١٠	هل تم تطبيق جميع التعليمات الصادرة من المركز في الرفع المساحي	✓		٣	هل يوجد اسوار داخلية وخارجية محيط المبنى القائم بالموقع
٤	هل يوجد شوارع متخزنة/شطافات على الاصل في المخطط او المكتشف/الجغرافيا/او الطبيعة ولم يتم ذكره في الصك	✓		١١	هل يوجد اختلاف في الحدود للصك او الافادة عن المكتشف	✓		٤	هل يوجد اختلاف في الحدود للصك عن المكتشف
٥	هل يوجد تداخل في الاصل او اجزاء مشتركة ظاهريا	✓		١٢	هل يوجد اسوار داخلية وخارجية محيط المبنى القائم بالموقع	✓		٥	هل يوجد شوارع متخزنة/شطافات على الاصل في المخطط او المكتشف/الجغرافيا/او الطبيعة ولم يتم ذكره في الصك
٦	هل تم ذكر المرجع المعتمد عليه في الاستدلال على استخدام المقار	✓		١٣	هل يوجد اختلاف في الحدود للصك او الافادة عن المكتشف	✓		٦	هل يوجد تداخل في الاصل او اجزاء مشتركة ظاهريا
٧	هل تم ذكر المرجع المعتمد عليه في الاستدلال على استخدام المقار	✓			تم ذكر الاستخدام وفقا للمكتشف	✓		٧	هل تم ذكر المرجع المعتمد عليه في الاستدلال على استخدام المقار

بمسوح الطيبة لكامل الموقع		
الحد	وصف الحد	الطول/م
شمال	قطعة رقم ٩٠٤ - ٢	١٩,٠٠
جنوب	قطعة رقم ٩٠٦	١٩,٠٠
شرق	جزء من قطعة رقم ٩٠٣	١١,٧٥
غرب	شارع عرض ١٢ م	١١,٧٥
المساحة	٢٣٢٢٣,٢٥	

بمسوح الصك لكامل الموقع		
الحد	وصف الحد	الطول/م
شمال	-----	١٩ ١٩
جنوب	قطعة رقم ٩٠٦ - ٢	١٩ ١٩
شرق	قطعة جزء من القطعة رقم ٩٠٣	١١,٧٥ ١١,٧٥
غرب	شارع عرض ١٢ م	١١,٧٥ ١١,٧٥
المساحة	٢٢٢٣,٢٥	

رقم المعاملة		تاريخها / /	
موضوع الكروكي		كروكي ارشادي	
تاريخ اعتماد الكروكي التنظيمي			
اسم		سجل مدني	
اسم		سجل مدني	
تاريخه		مصدره	
٥٩٨٥٥٢.٢٩٣٣٠		وزارة عدل	
البلدية		عفيف	
رقم المخطط		٢٥٢	
بلك		الشارع	
نظام البناء		الفسيه	
الاستخدام		سكني	
المساح / المهندس			
مدير الادارة			
☐ الرسام ☐ المساح ☐ مهندس التخطيط ☐ مهندس البلدية ☐ مدير تخطيط المدينة ☐ مدير الخدمات ☐ مدير عام التخطيط العمراني ☐ رئيس البلدية			
اسم المكتب		شركة أصول الهندسة للاستشارات الهندسية	
المهندس المساح		تاريخ الرفع المساحي ١٤٤٧-١٠-٢٠	
هاتف		٠٥٣٤٩٧٧٧٥٩	
اسم المسئول		حسين القحطاني	
 أصول الهندسة architectural & interior شعار الشركة		 شركة أصول الهندسة architectural & interior للاستشارات الهندسية C.R.:4030450235 الختم	

UTM-WGS84-ZONE 38						احداثيات الموقع حسب نظام احداثيات العالمى					
شماليات		شرقيات		الرقم	شماليات		شرقيات		الرقم	شماليات	
				٩	286030.9099	2643751.6089			١		
				١٠	286041.8515	2643747.3258			٢		
				١١	286033.4503	2643730.2841			٣		
				١٢	286022.5088	2643734.5671			٤		
				١٣					٥		
				١٤					٦		
				١٥					٧		
				١٦					٨		