


الشمال

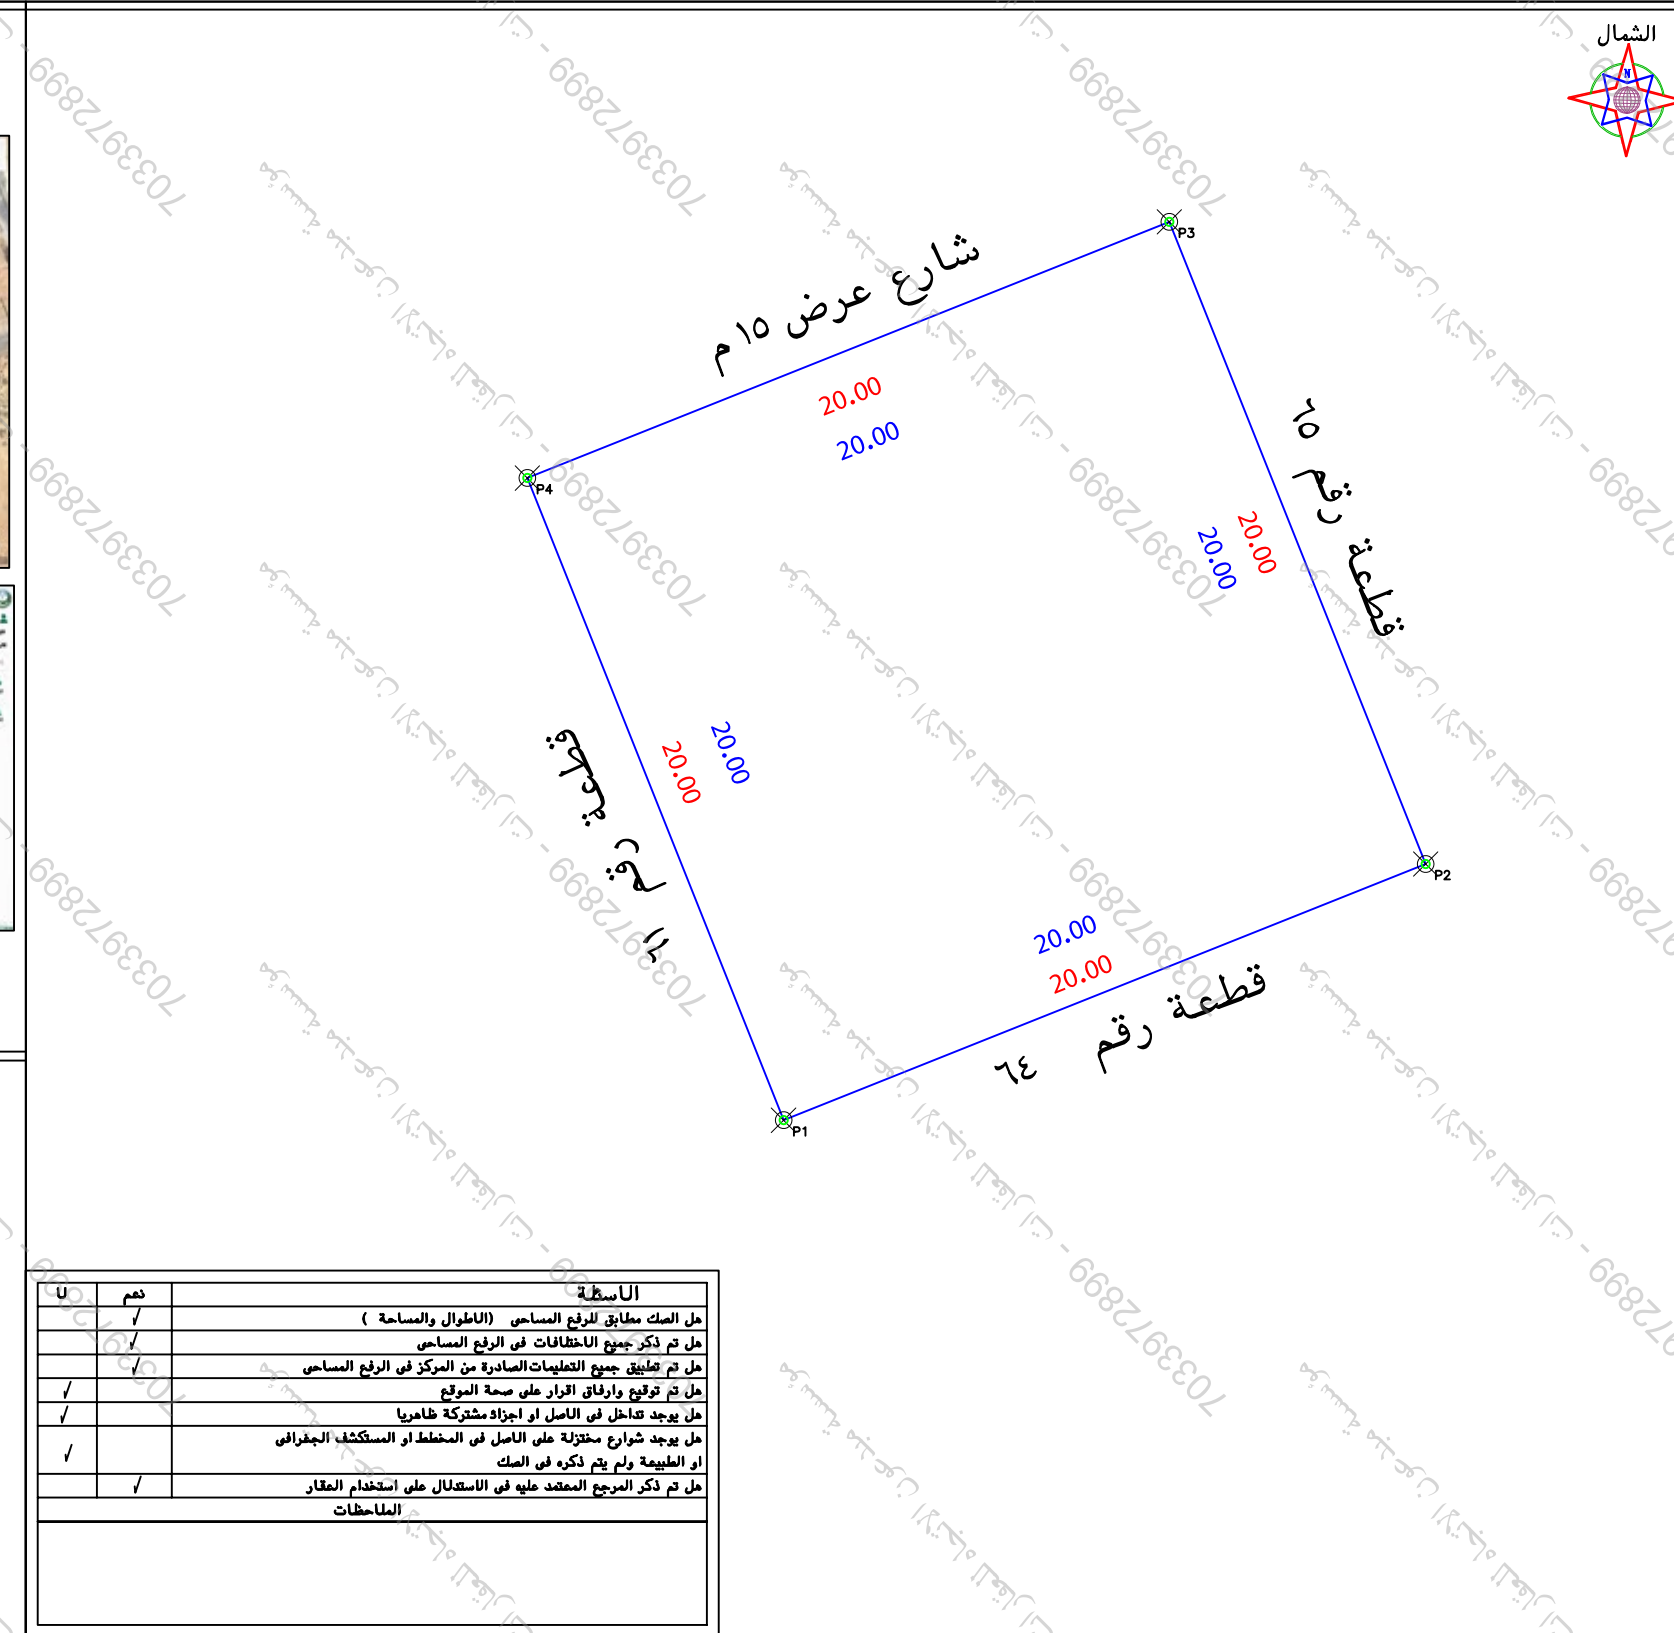

رقم المعاملة		تاريخها / /	
موضوع الكروكي		كروكي ارشادي	
تاريخ اعتماد الكروكي التنظيمي			
اسم		سجل مدني	
٩٩٣٥٩٥٠٠٣٠٦٥		تاريخه	مصدره
وزارة عدل			
البلدية		الدوامي	
رقم المخطط		٥٧٩	
اللوحه التنظيمية		بدون	
نظام البناء		النسيه	
الاستخدام		سكني	
المساح / المهندس			
مدير الادارة			
الرسم			
المساح			
مهندس التخطيط			
مهندس البلدية			
مدير تخطيط المدينة			
مدير الخدمات			
مدير عام التخطيط العمراني			
رئيس البلدية			
اسم المكتب		شركة أصول الهندسة للاستشارات الهندسية	
المهندس		تاريخ الرفع المساحي	
المساح		١٤٤٧-٩-٨	
هاتف		٠٥٣٤٩٧٧٧٥٩	
اسم المسؤول		حسين القطامي	
الختم		شعار الشركة	
UTM-WGS84-ZONE 38		احداثيات الموقع حسب نظام احداثيات العالمى	
عدد	شماليات	شرقيات	ارتفاع
١	2730961.7080	429588.8163	٩
٢	2730969.1209	429607.3918	١٠
٣	2730987.6964	429599.9789	١١
٤	2730980.2834	429581.4034	١٢
٥			١٣
٦			١٤
٧			١٥
			١٦



U	نعم	لا	الاستطاعة
	/		هل الصك مطابق للرفع المساحي (الطول والمساحة)
	/		هل تم ذكر جميع الاختلافات في الرفع المساحي
	/		هل تم تطبيق جميع التعليمات الصادرة من المركز في الرفع المساحي
	/		هل تم توقيع وارفاق القرار على صحة الموقع
	/		هل يوجد تناخل في الناصل أو اجزاء مشتركة ظاهريا
	/		هل يوجد شوارع مختلفة على الناصل في المخطط أو المكتشف الجغرافي
	/		او الطبيعية ولم يتم ذكره في الصك
	/		هل تم ذكر المرجع المصنف عليه في الاستدلال على استخدام المقار
			الملاحظات

- يتحمل المكتب المسؤولية عن صحة ما ورد في مخطط الرفع المساحي من حدود وأطوال ومساحة واحداثيات
 - تم الوقوف على الموقع بناءً على إرشاد المستكشف
 - الموقع عبارة عن مبنى قائم
- حد الصك
- حد الطبيعة

بموجب الطبيعة لكامل الموقع		
الحد	وصف الحد	الطول/م
شمال	شارع عرض ١٥ م	٢٠
جنوب	قطعة رقم ٦٤	٢٠
شرق	قطعة رقم ٦٥	٢٠
غرب	قطعة رقم ٦١	٢٠
المساحة	٢٤٠٠ م ^٢	

بمسوچب الصک لکامل الموقع		
الحد	وصف الحد	الطول/م
شمال	شارع عرض ١٥ م	٢٠
جنوب	قطعة رقم ٦٤	٢٠
شرق	قطعة رقم ٦٥	٢٠
غرب	قطعة رقم ٦١	٢٠
لمساحة	٢٤٠٠ م	