


نموذج قرار مساحى

بيانات الصك	
رقم الوثيقة	٧٦٠٦٥٤٠٠٤٧٤١
تاريخ الوثيقة	
مصدرة	وزارة العدل
هوية المالك	
أسم المالك	
نسبة الملكية	١٠٠٪
تفاصيل العقار	
رقم القطعة	بدون
رقم المخطط	بدون
المساحة	٢٥٠٠
نوع العقار	قطعة الارض
الحى	(مركز لجة) ب
المدينة	الرويزة

شركة فجن للأعمال للإستشارات الهندسية

شمارالشركة	ختم الشركة
	
VISION Engineering Consulting فجن للاستشارات الهندسية	


تاريخ أعداد الكروكى	المهندس المساح	مدير المكتب
٢٠٢٦/٠٤/٠٥ م	هيثم محمد	محمد سلامة آل سعيان
0539934077	0554400693	info@vision.en.com

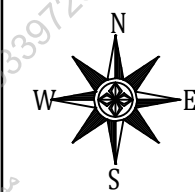

أقرار

- جرى الوقوف على الطبيعة من قبل مساح مكتب فجن للإستشارات الهندسية وأتضح الأتى :
- ☐ لا ☐ نعم هل الصك مطابق للرفع المساحى
 - ☐ لا ☒ نعم هل تم ذكر جميع الاختلافات فى الرفع المساحى
 - ☐ لا ☒ نعم هل تم تطبيق جميع التعليمات الصادرة من المركز فى الرفع المساحى
 - ☐ لا ☒ نعم هل تم التوقيع وأرفاق أقرار صحة الموقع
 - ☒ لا ☐ نعم هل يوجد تدأخل فى الأصل
 - ☒ لا ☐ نعم هل يوجد على الأصل مبنى مشترك
 - ☒ لا ☐ نعم هل ذكر المرجع المعتمد على الاستدلال على استخدام العقار
 - ☐ لا ☐ نعم هل تم الاستعلام من وزارة الزراعة حيال الأرض الزراعية
 - ☐ لا ☒ نعم الملاحظات والاختلافات والتدخلات
 - ☐ نوع الصك: سكنى ☐ تجارى ☐ سكنى تجارى ☐ صناعى ☐ زراعى
 - ☐ الأرض على الطبيعة: مبنى قائم ☒ أرض فضاء ☐ أرض مسورة ☐ أرض زراعية
 - ☐ طبيعة الأرض: منبسطة ☒ جبلية ☐ أخرى
 - ☐ المخطط على الطبيعة: منفذ ☐ غير منفذ ☒ عشوائى
 - يتحمل المكتب الهندسى المسئولية على ما ورد فى مخطط الرفع المساحى من حدود وأطوال وأحداثيات
 - هذا التقرير المساحى لا يعتد به كأثبات لسلامة أجراءات التملك أو تثبیت حدود الصك وموقعة
 - تم الربط بأقرب نقطة ثابتة
 - **ملاحظات :**
 - الارض غير معرفة على المستكشفات
 - يوجد اختلاف فى المساحة بين الصك والطبيعة
 - المساحة : الصك (٥٠٠,٠٠٠ م٢) الطبيعة (٤٩٥,٨٩ م٢)
 - تم الاستناد على الحدود والاطوال من صك ورقى مقدم من طالب التنفيذ

للوصول للموقع

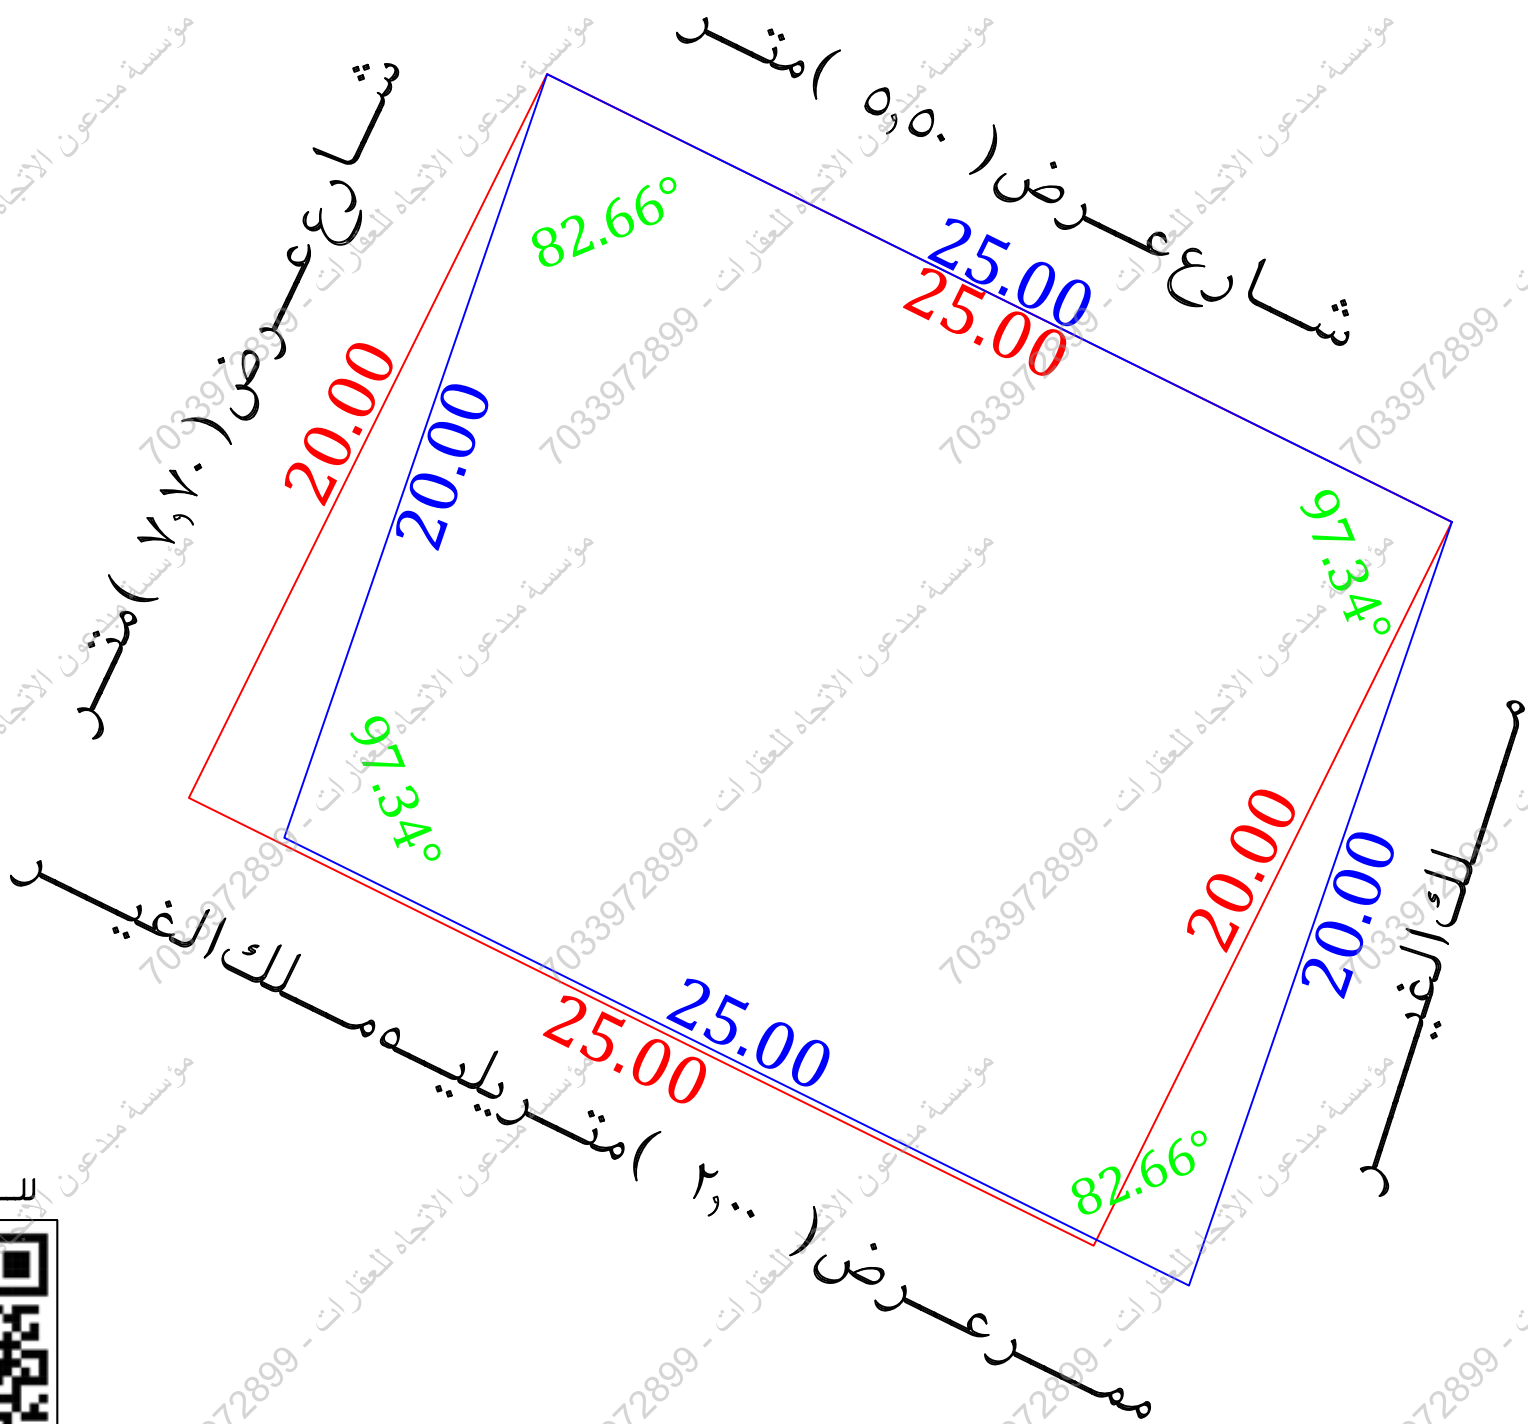

مستكشف بلدى	مستكشف الامانة	المصور الجوى	صور من الطبيعة
			  

أحداثيات الموقع حسب نظام الاحداثيات العالمى				
النقطة	الشرقيات	الشماليات	الارتفاع	الشماليات
1	488546.63	2619247.70	5	
2	488540.12	2619228.79	6	
3	488517.72	2619239.88	7	
4	488524.23	2619258.79	8	

الاتجاه	بموجب الصك	الاتجاه	بموجب الطبيعة
الشمال	شارع عرض (٥,٥٠) متر	الشمال	بطول (٢٥,٠٠) متر
الجنوب	ممر عرض (٢,٠٠) متر يليه بيت بن عمير	الجنوب	ممر عرض (٢,٠٠) متر يليه ملك الفخير
الشرق	بيت على بن صهييب	الشرق	ملك الفخير
الغرب	شارع عرض (٧,٧٠) متر	الغرب	شارع عرض (٧,٧٠) متر
المساحة	(٥٠٠,٠٠٠ م٢)	المساحة	(٤٩٥,٨٩ م٢)