





مقياس الرسم ١/٢٥٠٠

صورة جوية

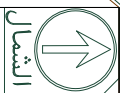

الشمال

شارع عرض ١٥ م

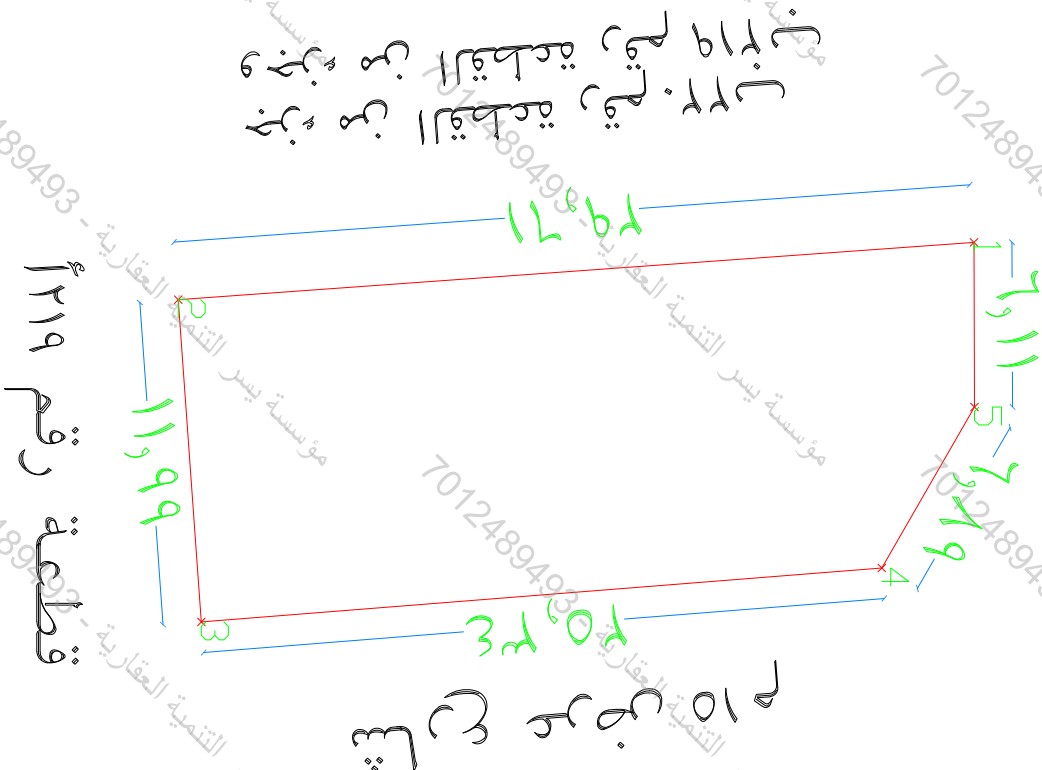

صور من الطبيعة توضح الموقع



إقرار

جئى الوقوف على الطبيعة من قبل مساح مكتب
اكان البقاء للاستشارات الهندسية و أنضج الآتى :

- ١- هل المك مطابق للرفع المساحى ☒ نعم ☐ لا
- ٢- هل تم ذكر جميع الاختلافات فى الرفع المساحى ☒ نعم ☐ لا
- ٣- هل تم تطبيق جميع التعليمات الصادرة من المركز فى الرفع المساحى ☒ نعم ☐ لا
- ٤- هل تم التوقيع وارفاق اقرار صحة الموقع ☒ نعم ☐ لا
- ٥- هل يوجد تداخل فى الاصل او اجزاء مشتركة ☒ نعم ☐ لا
- ٦- هل يوجد شوارع مختلفة على الاصل فى المخطط او المستكشف الجغرافى او الطبيعة و لم يتم ذكره فى المك ☒ نعم ☐ لا
- ٧- هل تم ذكر المرجع المعتمد عليه فى الاستدلال على استخدام المقار ☒ نعم (بلدى) ☐ لا

٨- الملاحظات و الاختلافات و التداخلات ☒ يوجد ☐ لا يوجد
(مع التوضيح)

٩ - طبيعة الأرض : ☒ جبلية ☐ منبسطة ☒ مبنى قائم ☐ مبنى سكنى


١٠- مشتتات الموقع كالتالى

- ١١- الترم الرفع بنظام $WGS-1984-UTM38N$ واستخدام نظام الاحداثيات $WGS-1984-UTM38N$
- ١٢- تم توضيح الموقع من عدة زوايا بصور فوتوغرافية موضحة أدناه .
- ١٣- تم الرفع المساحى بإرشاد المندوب حسب طلب الجهة المخولة
- ١٤- هذا التقرير المساحى لا يعتقد به فى أثبات سلامة اجراءات التملك
- ١٥- يتحمل المكتب المسؤولية عن صحة ماورد فى مخطط الرفع المساحى حدود واطوال و مساحة و احداثيات

2025/06/29	تاريخ الاعتماد		التم
------------	----------------	---	------

نموذج كروكي مساحى

المنطقة	عنيزة
المسالك	
السجل المدينى	
الموضوع	كروكى مساحى
الموقع	حى الناصرية
استخدام الموقع	سكنى
رقم القطعة	١٢٢٠
رقم المخطط	ق / ٥٩٦
رقم المك	٤٦١٥١٠٠٠٣١٩٨
تاريخ المك	١٤٣٨/٩/٣

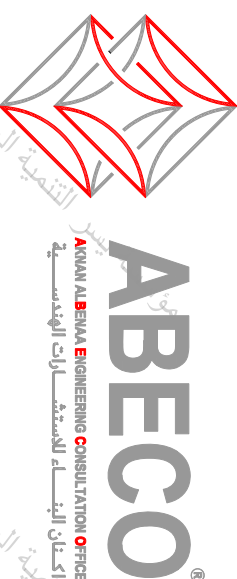

أبعاد الأرض


الاتجاه	بوجب المك	بوجب الطبيعة	ملاحظات	المحدود بموجب المك	المحدود بموجب الطبيعة
شمال	(٦١,٥٠+م)	(٦١,١١+م)	غير مطابق	شارع عرض ١٥ م	شارع عرض ١٥ م
جنوب	١١,٤٢ متر	١١,٩٩ متر	غير مطابق	قطعة رقم ١٢١٩	قطعة رقم ١٢١٩
شرق	٢٤,٦٠ متر	٢٥,٣٤ متر	غير مطابق	شارع عرض ١٥ م	شارع عرض ١٥ م
غرب	٢٨,٧٠ متر	٢٩,٦١ متر	غير مطابق	جزء من القطعة رقم ١٢٠ ب	جزء من القطعة رقم ١٢٠ ب
المساحة	٢٣١١,٥٥	٢٣٣٧,٣٨	غير مطابق	جزء من القطعة رقم ١٢١٩ و جزء من القطعة رقم ١٢١٩	جزء من القطعة رقم ١٢١٩ و جزء من القطعة رقم ١٢١٩

رقم الشقة	شماليات	شرقيات	رقم الشقة	شماليات	شرقيات
1	2884585.4116	397090.8243	5	2884585.4324	397096.9383
2	2884555.8761	397092.9522	6		
3	2884556.7358	397104.9141	7		
4	2884581.9920	397102.9127	8		

ملاحظات

يوجد اختلاف باسم الحى بين المك والمستكشف الجغرافى
يوجد اختلاف بالاطوال والمساحة بين المك والطبيعة

تم الرفع من واقع الطبيعة
مقياس الرسم ١/١٠٠

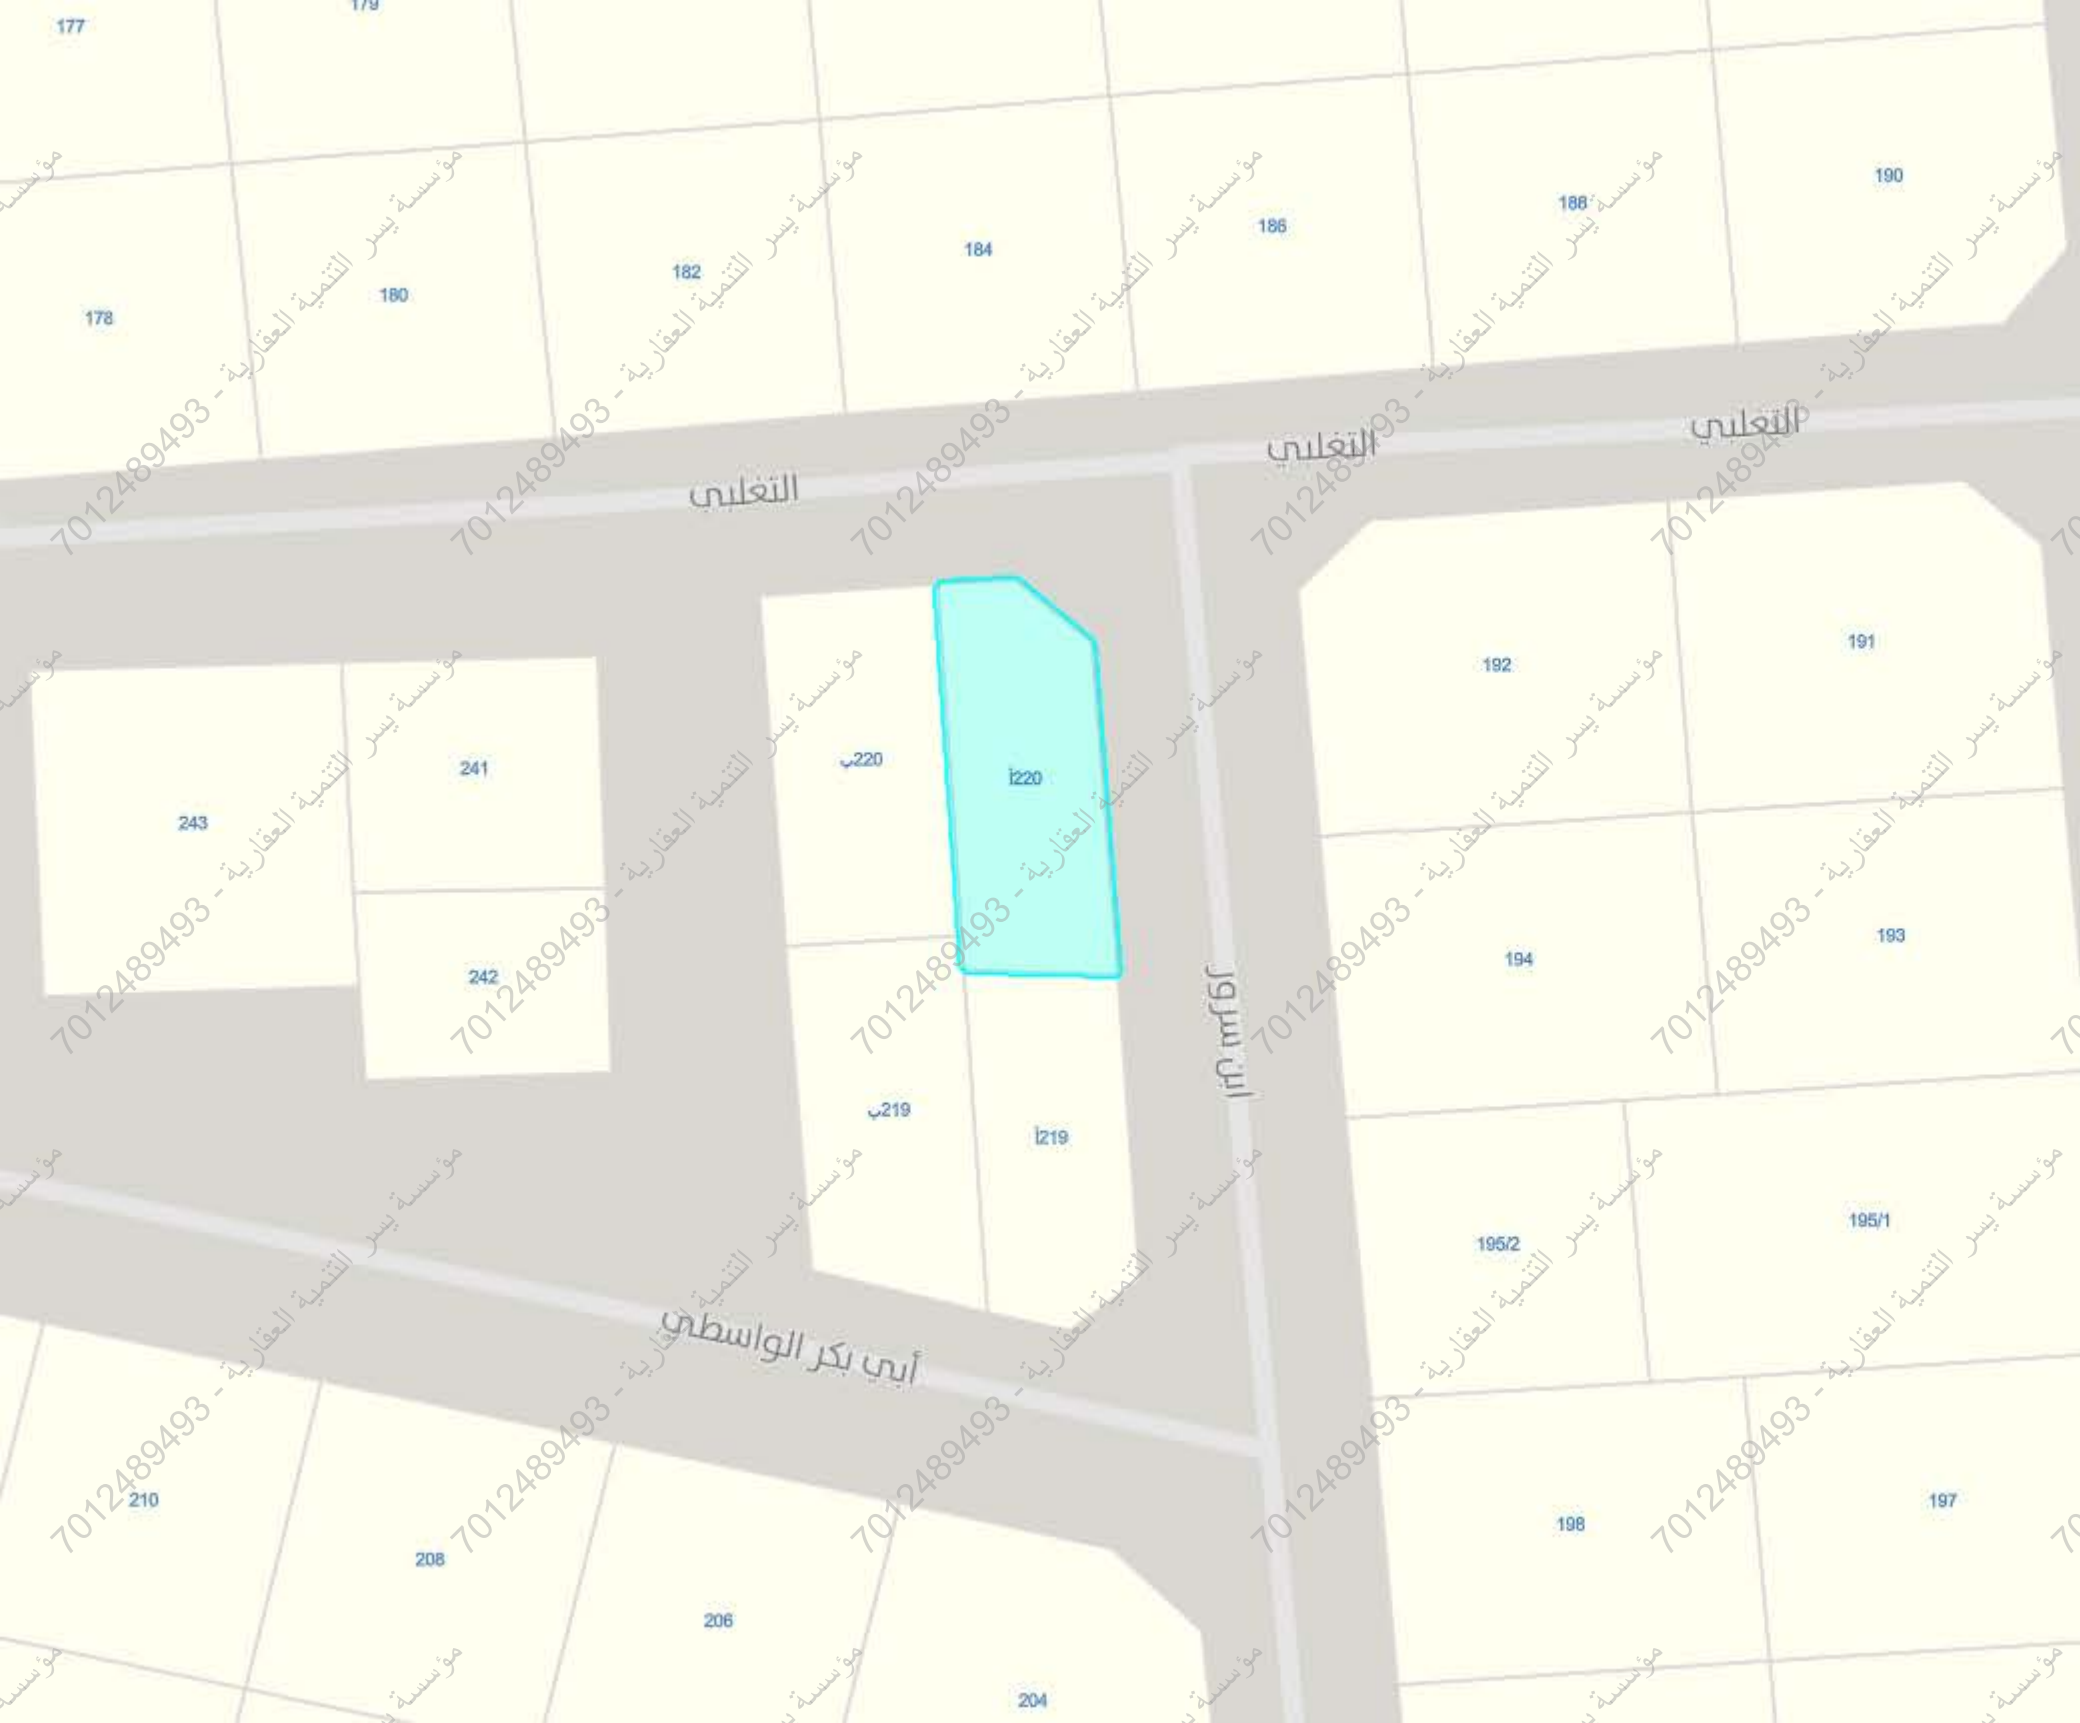

تقريب إلى

بيانات الأرض

رمز المنطقة	7311
منطقة	الريان
رمز الحي فرعي	لا يوجد
الحي الفرعي	لا يوجد
رقم المخطط	ق/596
اسم المخطط	ق/596
رقم البلوك	لا يوجد
رقم الأرض	أ220
الرمز البريدي	لا يوجد
استخدام الأراضي	سكني
استخدام الأراضي الفرعية	غير معروف
نوع المنطقة	لا يوجد