

نموذج قرار مساحى


بيانات الصك	
رقم الوثيقة	٣٧١٧١٩٠٠١٨٦٦
تاريخ الوثيقة	
مصدرة	وزارة العدل
هوية المالك	
أسم المالك	
نسبة الملكية	١٠٠٪

تفاصيل العقار	
رقم القطعة	٧١
رقم المخطط	٢/ع/١٤٢٣/٧٠٠
المساحة	٢٦٠٠٠م
نوع العقار	قطعة الارض
الحى	الوسام
المدينة	خميس مشيط


شركة فجن الأعمال للإستشارات الهندسية

شعار الشركة	ختم الشركة
	
VISION Engineering Consulting فجن للاستشارات الهندسية	

تاريخ أعداد الكروكى	المهندس المساح	مدير المكتب
٢٠٢٦/٠٣/٠٨ م	عبد المجيد	محمد سلامة آل سعيدان
0539934077	0554400693	info@vision.en.com

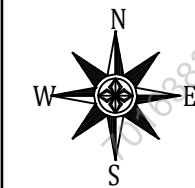

حد الصك
حد الطبيعة

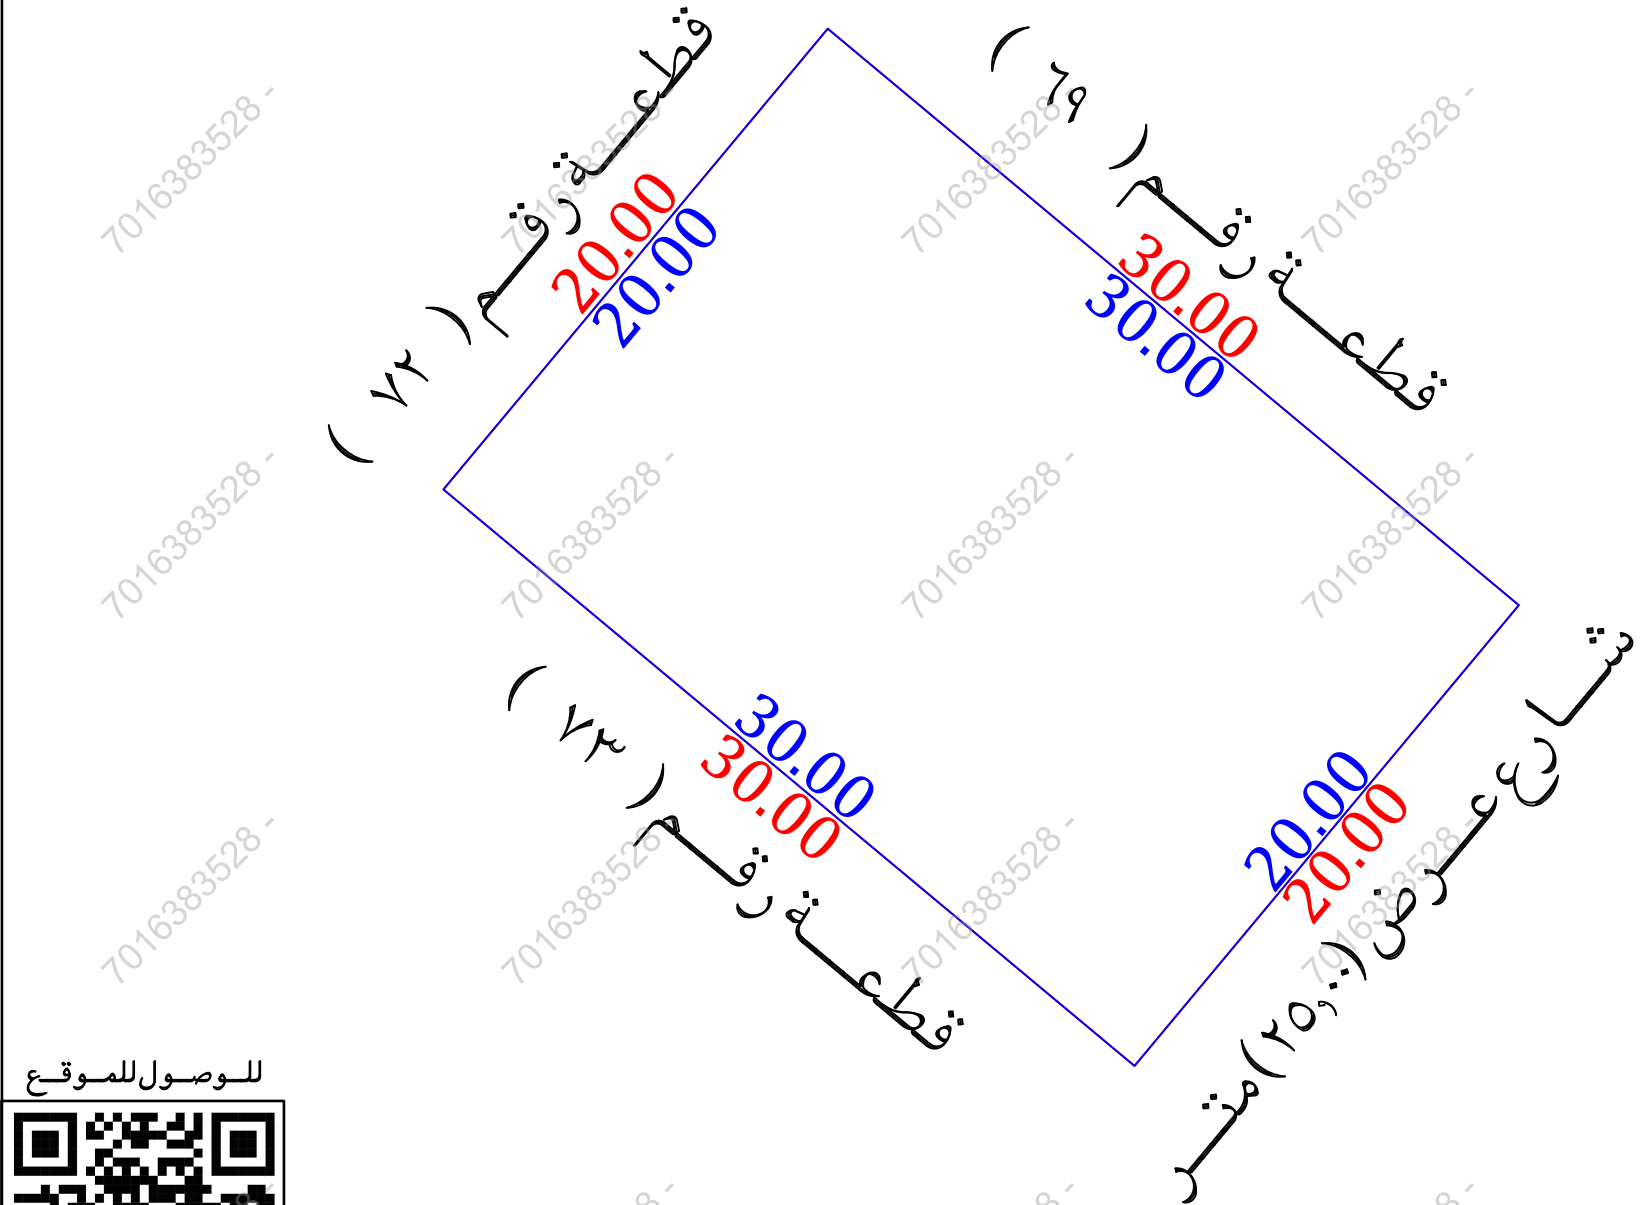

للوصول للموقع





أقرار

- جرى الوقوف على الطبيعة من قبل مساح مكتب فجن للإستشارات الهندسية وأتضح الأتى :
- ☐ لا ☐ نعم هل الصك مطابق للرفع المساحى
 - ☐ لا ☐ نعم هل تم ذكر جميع الاختلافات فى الرفع المساحى
 - ☐ لا ☐ نعم هل تم تطبيق جميع التعليمات الصادرة من المركز فى الرفع المساحى
 - ☐ لا ☐ نعم هل تم التوقيع وأرفاق أقرار صحة الموقع
 - ☐ لا ☐ نعم هل يوجد تدخل فى الأصل
 - ☐ لا ☐ نعم هل يوجد على الأصل مبنى مشترك
 - ☐ لا ☐ نعم هل ذكر المرجع المعتمد على الاستدلال على استخدام العقار
 - ☐ لا ☐ نعم هل تم الاستعلام من وزارة الزراعة حيال الأرض الزراعية
 - ☐ لا ☐ نعم الملاحظات والاختلافات والتدخلات
 - ☐ لا ☐ نعم نوع الاستخدام : سكنى ☒ تجارى ☐ سكنى تجارى ☐ صناعى ☐ زراعى
 - ☐ لا ☐ نعم الأرض على الطبيعة : مبنى قائم ☐ أرض فضاء ☒ أرض مسورة ☐ أرض زراعية
 - ☐ لا ☐ نعم طبيعة الأرض : منبسطة ☒ جبلية ☐ أخرى
 - ☐ لا ☐ نعم المخطط على الطبيعة : منفذ ☒ غير منفذ ☐ عشوائى
- يتحمل المكتب الهندسى المسئولية على ماورد فى مخطط الرفع المساحى من حدود وأطوال وأحداثيات
- هذا التقرير المساحى لا يعتد به كإثبات لسلامة أجراءات التملك أو تثبتت حدود الصك وموقعة
- تم الربط بأقرب نقطة ثابتة

الملاحظات

- رقم المخطط : الصك (٢/ع/١٤٢٣/٧٠٠) المستكشفات (١/٢/ع/١٤٢٣/٧٠٠)
- الحدود :
- الجنوبى : الصك (شارع عرض ٣٠٠٠ متر)
- عسير (شارع عرض ١١٠٠٠ متر)
- بلدى (شارع عرض ٢٥٠٠٠ متر)
- الطبيعة (شارع عرض ٢٥٠٠٠ متر)

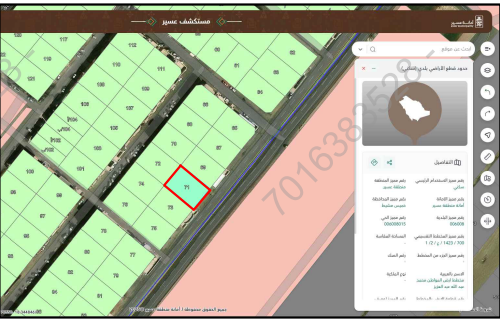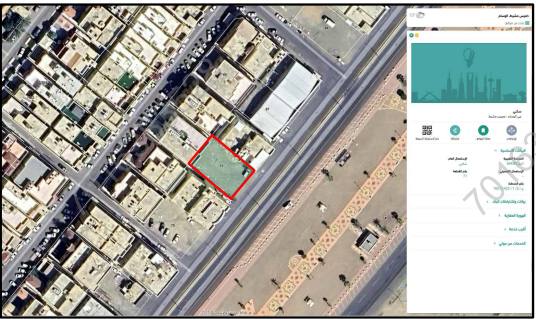صور من الطبيعة	المصور الجوى	مستكشف الامانة	مستكشف بلدى
			

الاتجاه	بموجب الصك	الاتجاه	بموجب الطبيعة	أحداثيات الموقع حسب نظام الاحداثيات العالمى			
الشمال	قطعة رقم (٧٢)	الشمال	قطعة رقم (٧٢)	الشماليات	الشرقيات	الشماليات	الشرقيات
الجنوب	شارع عرض (٣٠٠٠) متر	الجنوب	شارع عرض (٢٥٠٠) متر	5	2029663.872	264323.988	
الشرق	قطعة رقم (٦٩)	الشرق	قطعة رقم (٦٩)	6	2029679.230	264336.800	
الغرب	قطعة رقم (٧٣)	الغرب	قطعة رقم (٧٣)	7	2029660.012	264359.836	
المساحة	(٦٠٠٠٠ م)	المساحة	(٦٠٠٠٠ م)	8	2029644.655	264347.025	