




صور من الطبيعة توضح الموقع



مقياس الرسم ١/٢٥٠٠

صورة جوية

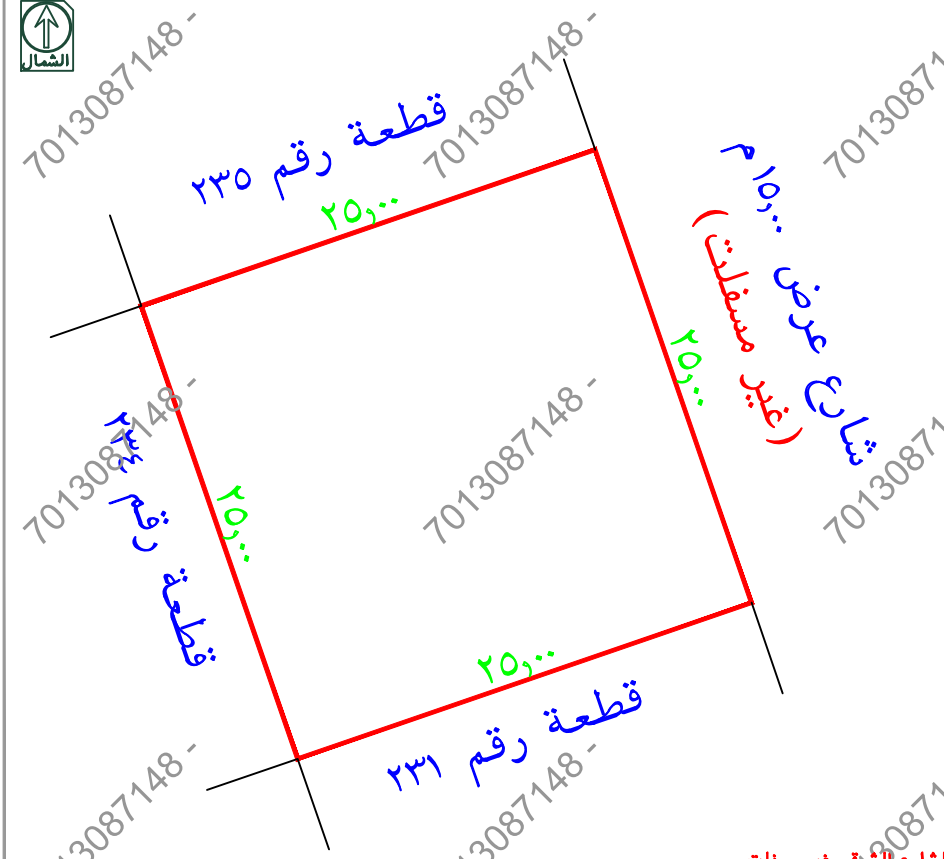

تم الرفع من واقع الطبيعة
مقياس الرسم ١/٣٠٠

الشارع الشرقي غير مسفلت
يوجد اختلاف في رقم المخطط واسم الحي بين الصكين
(يوجد تطابق بين صك ناجز مع المستكشفات)

إقرار

جري الوقوف على الطبيعة من قبل مساح مكتبى
دى ار تى للاستشارات الهندسية و أتضح الاتى

- ١- هل الصك مطابق للرفع المساحى ☒ نعم ☐ لا
- ٢- هل تم ذكر جميع الاختلافات فى الرفع المساحى ☒ نعم ☐ لا
- ٣- هل تم تطبيق جميع التعليمات الصادرة من المركز فى الرفع المساحى ☒ نعم ☐ لا
- ٤- هل تم التوقيع وارقاق اقرار صحة الموقع ☒ نعم ☐ لا
- ٥- هل يوجد تداخل فى الأصل أو أجزاء مشتركة ☒ نعم ☐ لا
- ٦- هل يوجد شوارع مختزلة على الأصل فى المخطط أو المستكشف الجغرافى أو الطبيعة ولم يتم ذكره فى الصك ☒ نعم ☐ لا
- ٧- هل تم ذكر المرجع المعتمد عليه فى الاستدلال على استخدام العقار ☒ نعم (الرخص الانشائية) ☐ لا
- ٨- هل تم الاستعلام من وزارة الزراعة حيال الأراضى الزراعى ☒ نعم ☐ لا
- ٩- الملاحظات والاختلافات والتداخلات: ☒ يوجد ☐ لا يوجد (مع التوضيح)
- ١٠- طبيعة الأرض ☐ جبلية ☐ منبسطة ☒ مبنى قائم
- ١١- مشتتات الموقع كالتالى: ☒ مبنى سكنى تحت التشطيب ☐ لا
- ١٢- هل يوجد منفعة مشتركة ☒ نعم ☐ لا
- ١٣- تم الرفع بنظام WGS-84-UTM38N واستخدام نظام الاحداثيات
- ١٤- تم الرفع المساحى بارشاد المندوب حسب طلب الجهة المخولة
- ١٥- هذا التقرير المساحى لا يعتد به فى اثبات سلامة اجراءات التملك
- ١٦- يتحمل المكتب المسؤولية عن صحة ماورد فى مخطط الرفع المساحى حدود واطوال ومساحة واحداثيات

الختم
دار الاستشارات الهندسية
DAR ALSTHARAT ENGINEERING CONSULTANTS
E.P.R.T. ٥٨٨٠٨٠٠٠
تاريخ الاعتماد ١٤٤٧/١٠/١٣ هـ

نموذج كروكى مساحى

المنطقة	عديبة
المالك	
الموضوع	كروكى مساحى
الموقع	تطليلت - الخزان
استخدام الموقع	سكنى
رقم القطعة	٢٣٣
رقم المخطط	١٤ / ١٤٠٨ / ج/٧
رقم الصك	٣٩٨٥١٤٠١٨٢٧٩
تاريخ الصك	١٤٤٤/٧/١٠ هـ


D . R . T

D . R . T ENGINEERING CONSULTANTS
تصميم مساحى - تصميم داخلى - اشراف اقامة مشروعات - مخططات سلامة
تخطيط - رفع مساحى - دراسة الاحمال الكوريلالية
مكة المكرمة - الشارقة - الرياض - القاهرة - الدمام - الخبر - جده - جدة
EMAIL : dar.alebkar.business@gmail.com TEL : 0570426636

أبعاد الأرض

الاتجاه	بموجب الصك	بموجب الطبيعة	ملاحظات	المحدود بموجب الصك	المحدود بموجب الطبيعة
شمال	٢٥	٢٥,٠٠	مطابق	قطعة رقم ٢٣٥	قطعة رقم ٢٣٥
جنوب	٢٥	٢٥,٠٠	مطابق	قطعة رقم ٢٣١	قطعة رقم ٢٣١
شرق	٢٥	٢٥,٠٠	مطابق	شارع عرض ١٥ م	شارع عرض ١٥,٠٠ م (غير مسفلت)
غرب	٢٥	٢٥,٠٠	مطابق	قطعة رقم ٢٣٤	قطعة رقم ٢٣٤
المساحة	٢٦٢٥ م	٢٦٢٥,٠٠ م	مطابق		



رقم	شماليات	شرقيات	رقم	شماليات	شرقيات
1	2162470.356	344260.715	1	2162470.356	344260.715
2	2162478.501	344284.352	2	2162478.501	344284.352
3	2162454.865	344292.496	3	2162454.865	344292.496
4	2162446.720	344268.860	4	2162446.720	344268.860
5			5		

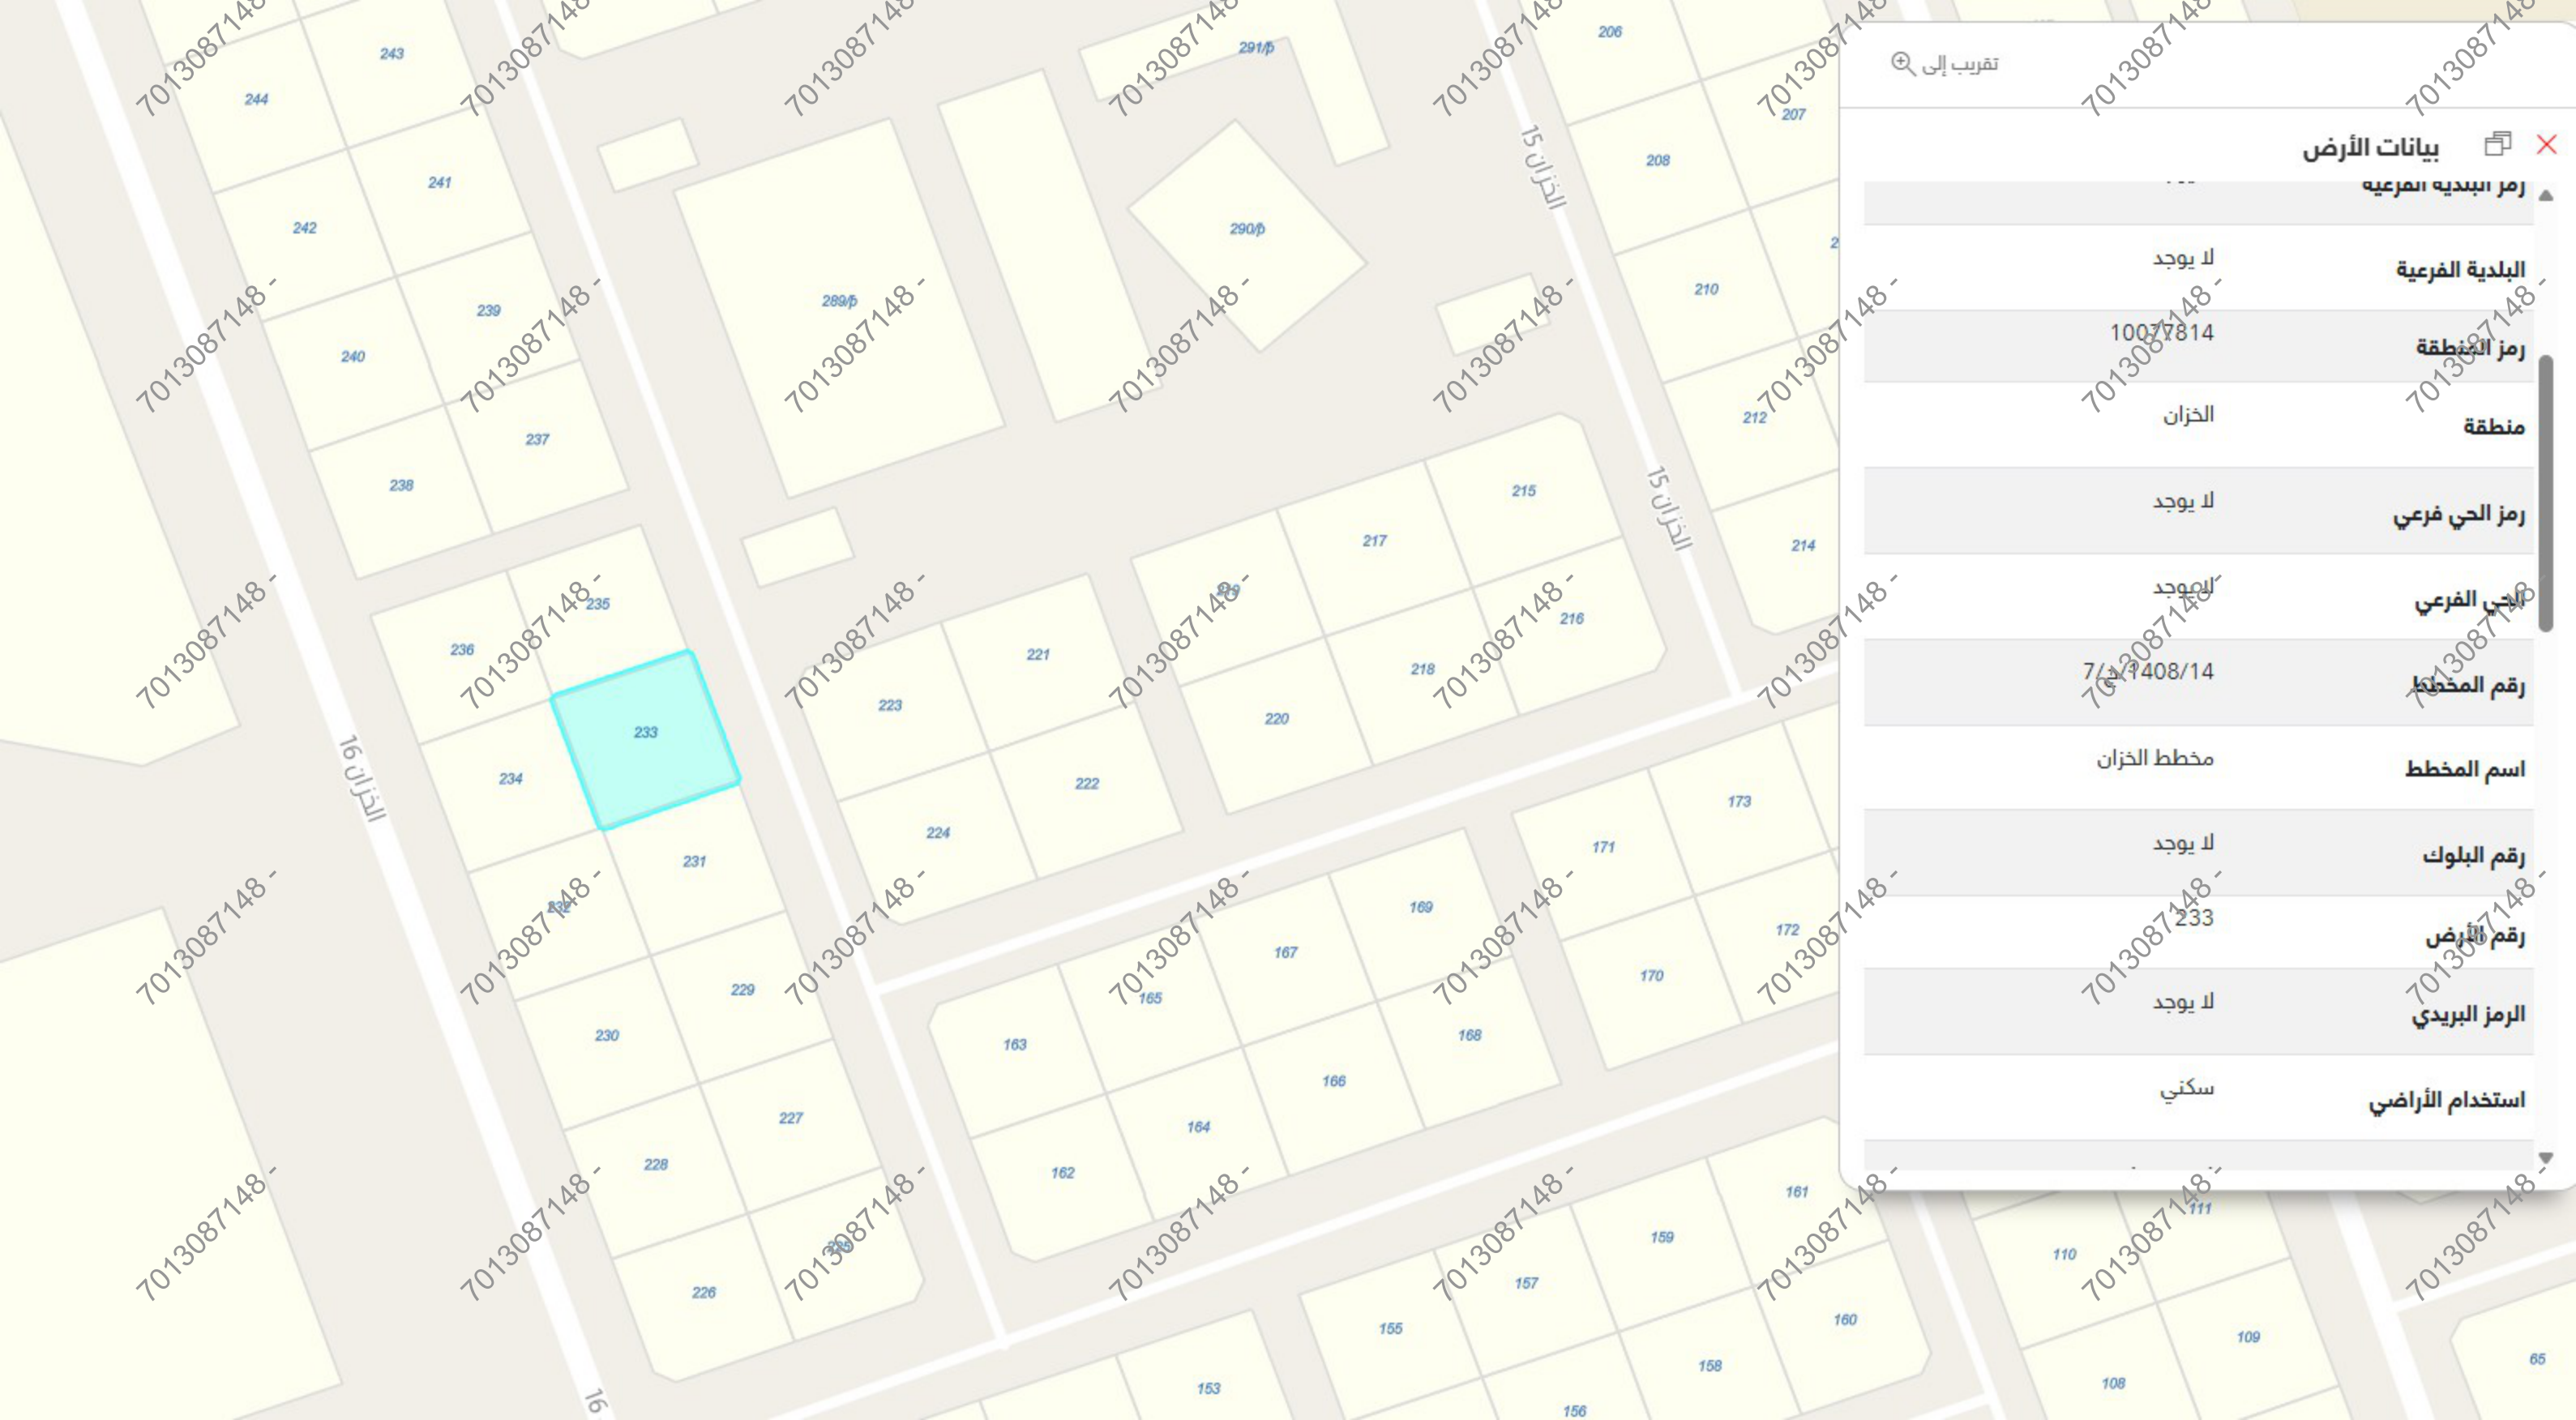

تقريب إلى

بيانات الأرض

رمز ابلدية الفرعية	لا يوجد
رمز المنطقة	10077814
منطقة	الخران
رمز الحي فرعي	لا يوجد
الحي الفرعي	لا يوجد
رقم المخطط	7/24408/14
اسم المخطط	مخطط الخزان
رقم البلوك	لا يوجد
رقم الأرض	233
الرمز البريدي	لا يوجد
استخدام الأراضي	سكني

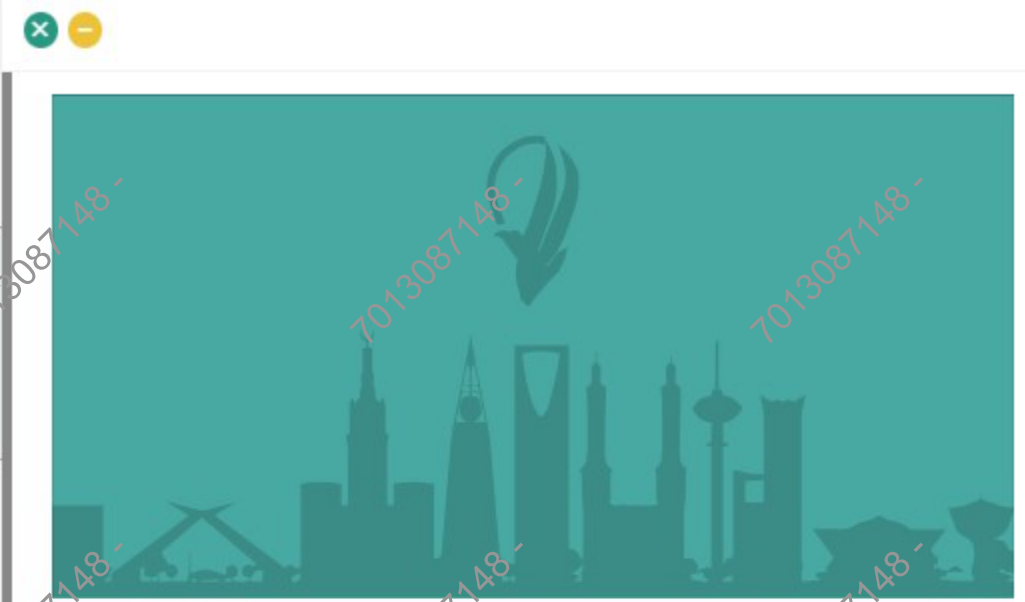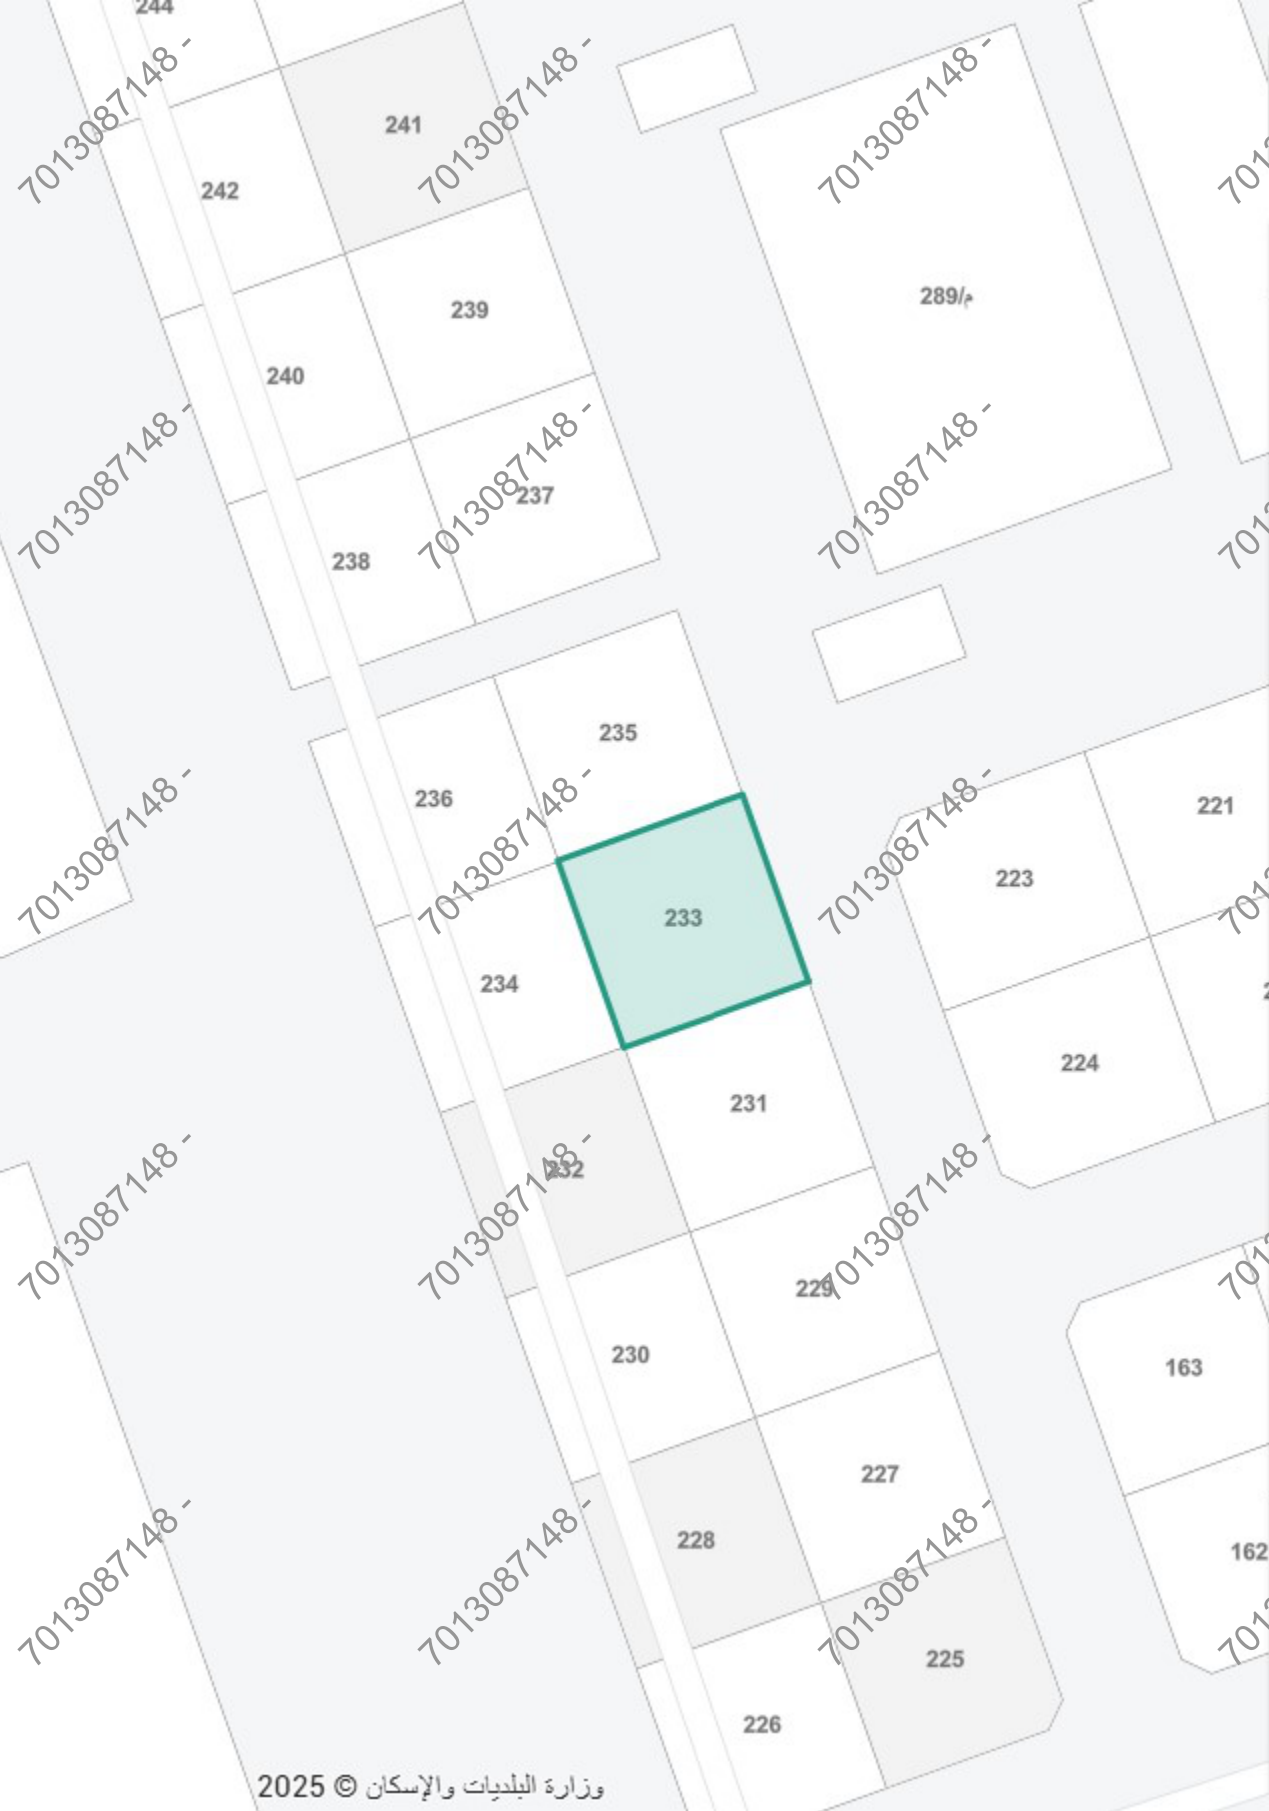

سكني
حي الخزان ، تثليث



رمز الاستجابة السريعة



مشاركة



حفظ الموقع



الإتجاهات

البيانات الأساسية

المساحة التقريبية

625.12 متر²

الإستعمال التفصيلي

-

رقم المخطط

1408/14/7/ج

بيانات واشتراطات البناء <

الهوية العقارية <