



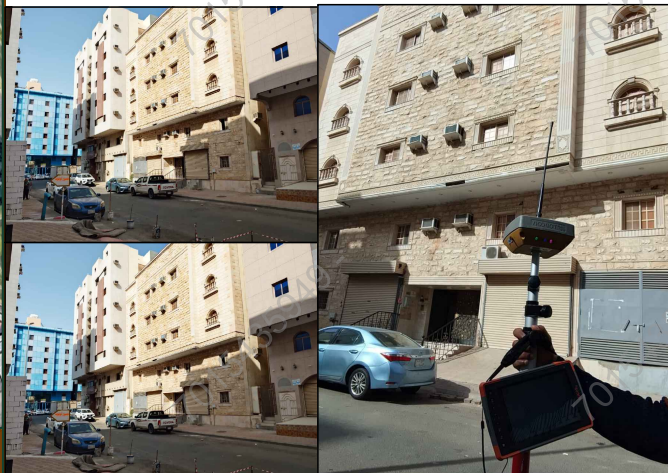

صور من الطبيعة توضح الموقع



مقياس الرسم ٢٥٠/١ صورة جوية

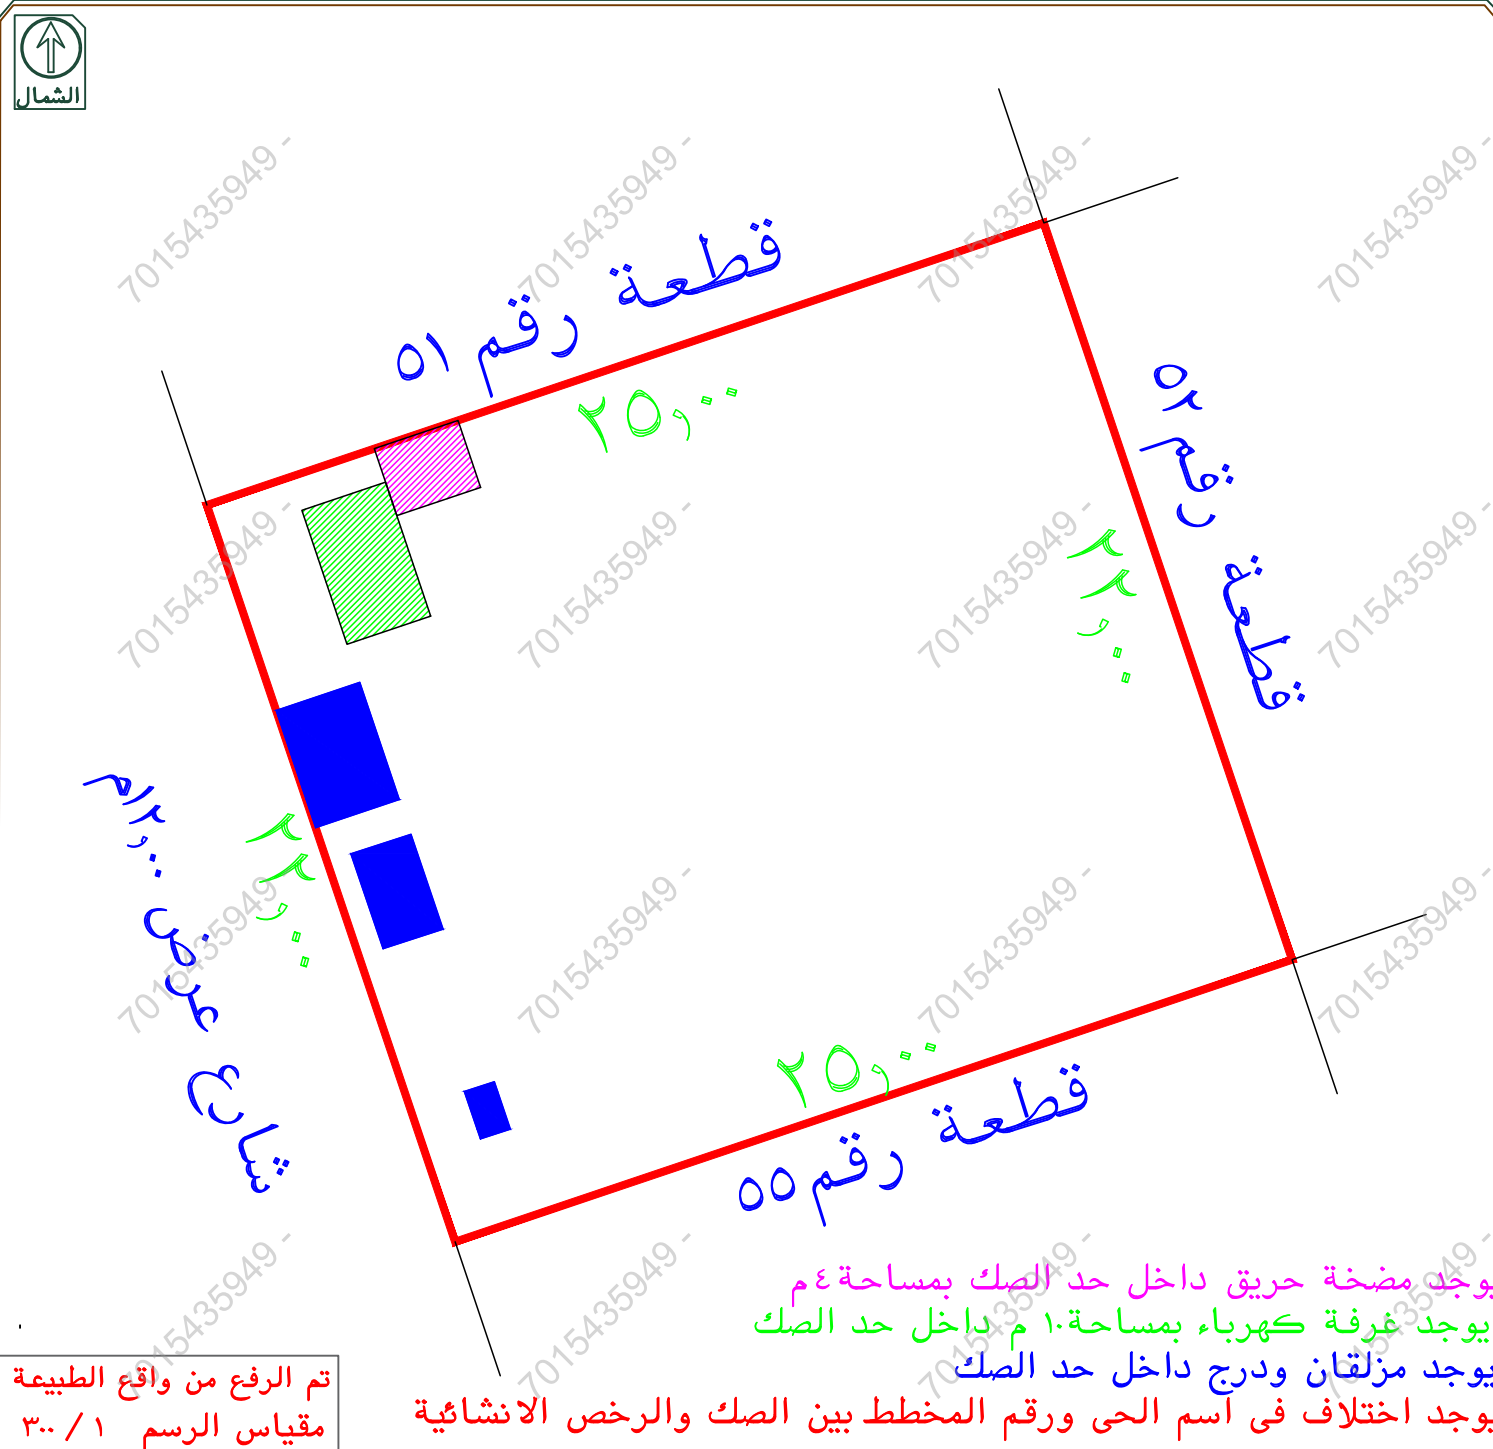

تم الرفع من واقع الطبيعة
مقياس الرسم ٣٠٠/١

يوجد مضخة حريق داخل حد الصك بمساحة ٤ م
يوجد غرفة كهرباء بمساحة ١٠ م داخل حد الصك
يوجد مزلقان ودرج داخل حد الصك
يوجد اختلاف في اسم الحى ورقم المخطط بين الصك والرخص الانشائية

إقرار
جرى الوقوف على الطبيعة من قبل مساح مكتب
دى ار تى للاستشارات الهندسية و أتحض الآتى:

- ١- هل الصك مطابق للرفع المساحي ☒ نعم ☐ لا
- ٢- هل تم ذكر جميع الاختلافات فى الرفع المساحي ☒ نعم ☐ لا
- ٣- هل تم تطبيق جميع التعليمات الصادرة من المركز فى الرفع المساحي ☒ نعم ☐ لا
- ٤- هل تم التوقيع و ارفاق اقرار صحة الموقع ☒ نعم ☐ لا
- ٥- هل يوجد تداخل فى الأصل أو أجزاء مشتركة ☒ نعم ☐ لا
- ٦- هل يوجد شوارع مختزلة على الأصل فى المخطط أو المستكشف الجغرافى أو الطبيعة ولم يتم ذكره فى الصك ☒ نعم ☐ لا
- ٧- هل تم ذكر المرجع المعتمد عليه فى الاستدلال على استخدام العقار ☒ نعم (الرخص الانشائية) ☐ لا
- ٨- هل تم الاستعلام من وزارة الزراعة حيال الأراضى الزراعى ☒ نعم ☐ لا
- ٩- الملاحظات والاختلافات والتدخلات: ☒ يوجد ☐ لا يوجد (مع التوضيح)
- ١٠- طبيعة الأرض: ☐ جبلية ☐ منبسطة ☒ مبنى قائم
- ١١- مشتعلات الموقع كالتالى: ☐ مبنى سكني
- ١٢- هل يوجد منفعة مشتركة ☐ نعم ☒ لا
- ١٣- تم الرفع بنظام الـ VRS واستخدام نظام الاحداثيات WGS-84-UTM37N
- ١٤- تم الرفع المساحي بارشاد المندوب حسب طلب الجهة المخولة
- ١٥- هذا التقرير المساحي لا يعتد به فى اثبات سلامة اجراءات التملك
- ١٦- يتحمل المكتب المسؤولية عن صحة ماورد فى مخطط الرفع المساحي حدود واطوال ومساحة واحداثيات

الختم	دار الابتكار للاستشارات الهندسية DAR ALBTKAR ENGINEERING CONSULTANTS س.ت. ٨٥٣١٢٣٤٠٤	تاريخ الاعتماد ٠٨/٠٧/١٤٤٧هـ
-------	---	-----------------------------

الاتجاه	بموجب الصك	بموجب الطبيعة	ملاحظات	الحدود بموجب الصك	الحدود بموجب الطبيعة
شمال	٢٥	٢٥,٠٠	مطابق	قطعة رقم ٥١	قطعة رقم ٥١
جنوب	٢٥	٢٥,٠٠	مطابق	قطعة رقم ٥٥	قطعة رقم ٥٥
شرق	٢٢	٢٢,٠٠	مطابق	قطعة رقم ٥٢	قطعة رقم ٥٢
غرب	٢٢	٢٢,٠٠	مطابق	شارع عرض ١٢م	شارع عرض ١٢,٠٠ م
المساحة	٥٥٠ م ^٢	٥٥٠,٠٠ م ^٢	مطابق		

رقم القطعة	شماليات	شرقيات	رقم القطعة	شماليات	شرقيات
1	2365334.0554	591292.8670			
2	2365342.0395	591316.5578			
3	2365321.1916	591323.5838			
4	2365313.2075	591299.8930			

المنطقة	مكة المكرمة
المالك	
الموضوع	كروكى مساحي
الموقع	غرب حي العزيزية
استخدام الموقع	سكني
رقم القطعة	٥٣
رقم المخطط	١ / ٢١ / ٧ ب
رقم الصك	٨٢٠١٢٩٠٠٣٢٧٢
تاريخ الصك	

D . R . T

D . R . T ENGINEERING CONSULTANTS

تصميم معماري - تصميم داخلي - اشراف ادارة مشروعات - مخططات سلامة
تخطيط - رفع مساحي - دراسة الاحمال الكهرومغناطيسية
مكة المكرمة - الشرايف - مركز السلام الاداري الدور الاول - مكتب رقم ١١
EMAIL - dar.alebtkar.businss@gmail.com TEL - 0570426636

أبعاد الأرض