


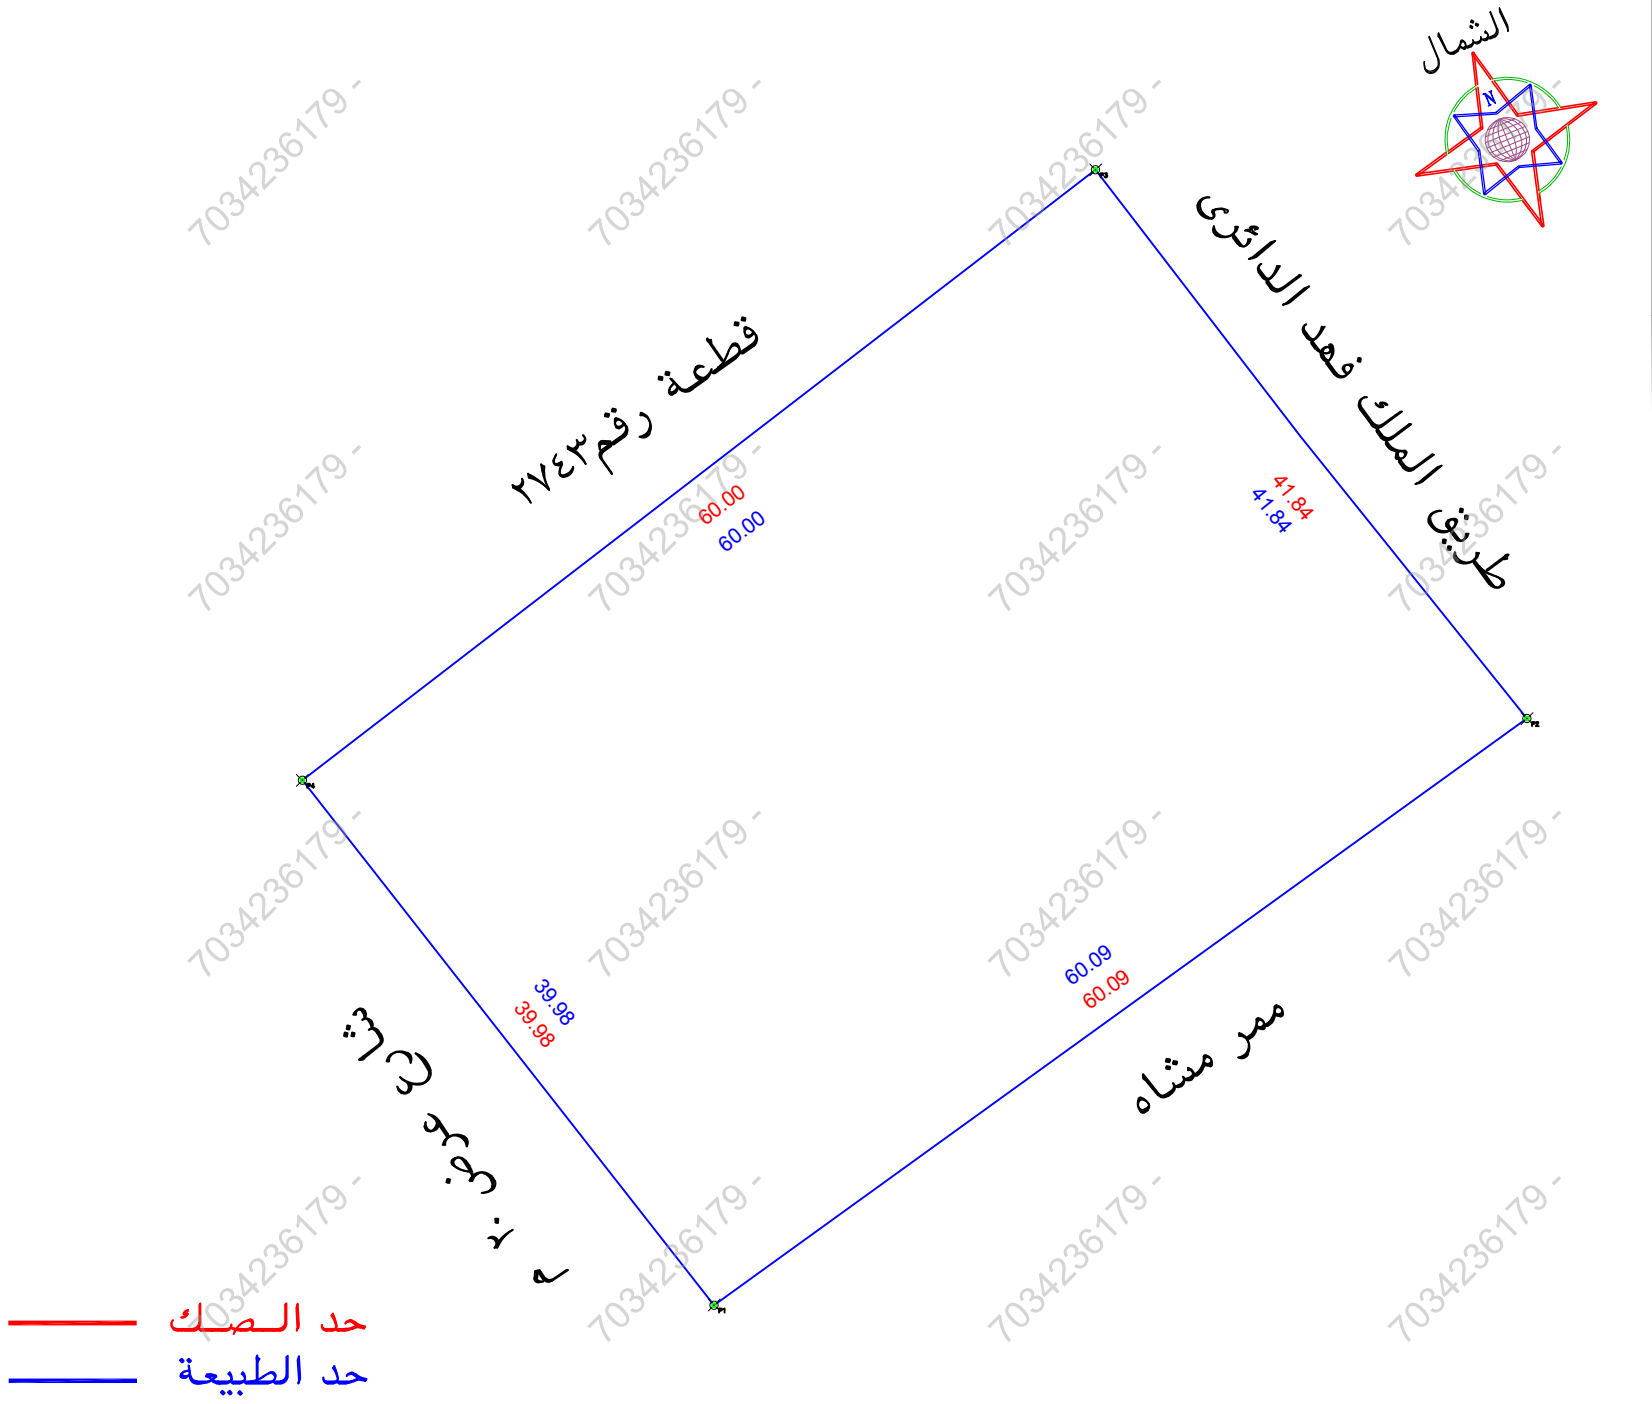

الملاحظات												
٢	بند الملاحظة		الحال		٣	تفصيلي بند الملاحظة		الحال		٤	بند الملاحظة	
	نعم	لا	نعم	لا		نعم	لا	نعم	لا			
١	هل الصك مطابق للرفع المساحي		✓		٨	-----		✓		٨	هل الموقع ارض فضاء	
٢	هل تم الوقوف على الموقع من قبل طالب التنفيذ وتوقيع اقرار صحة الاستئصال على الموقع		✓		٩	تم الوقوف على ارشاد المستكشف		✓		٩	هل يوجد غرفة كمربا داخل/خارج الموقع	
٣	هل يوجد اختلاف في رقم القطعة/المخطط/البلوك/ اسم الحي/اسم المدينة للصك او الافادة عن المستكشف		✓		١٠	يوجد اختلاف في اسم الحي للصك عن المستكشف		✓		١٠	هل يوجد صندوق خدمات كمربا/اتصالات/ اخرى داخل او خارج حدود المقار	
٤	هل يوجد اختلاف في مساحة/اطوال الصك عن الطبيعه / ذكر مساحة الصك خطأ حسابيا -		✓		١١	-----		✓		١١	هل تم تطبيق جميع التعليمات الصادرة من المركز في الرفع المساحي	
٥	هل يوجد شوارع مستنزفة/شطافات على الاصل في المخطط او المستكشف الجغرافي او الطبيعه ولم يتم ذكره في الصك		✓		١٢	-----		✓		١٢	هل يوجد اسوار داخلية وخارجية بمحيط المبني القائم بالموقع	
٦	هل يوجد تداخل في الاصل او اجزاء مشتركة ظاهريا		✓		١٣	-----		✓		١٣	هل يوجد اختلاف في الحدود للصك او الافادة عن المستكشف	
٧	هل تم ذكر المرجع المعتمد عليه في الاستئصال على استخدام المقار		✓		تم الاستئصال بموجب المستكشف					يتحمل المكتب المسئولة عن صحة ما ورد في مخطط الرفع المساحي من حدود واطوال ومساحة واحداثيات		

بمسبوجب الطبيعة لكامل الموقع		
الحد	وصف الحد	الطول/م
شمال	قطعة رقم ٢٧٤٣	٦٠
جنوب	ممر مشاه	٦٠,٠٩
شرق	طريق الملك فهد الدائري	٤١,٨٤
غرب	شارع عرض ٢٠ م	٣٩,٩٨
المساحة	٢٢٤٥٤,٨٨	

بمسبوجب الصك لكامل الموقع		
الحد	وصف الحد	الطول/م
شمال	قطعة رقم ٢٧٤٣	٦٠
جنوب	ممر مشاه	٦٠,٠٩
شرق	طريق الملك فهد الدائري	٤١,٨٤
غرب	شارع عرض ٢٠ م	٣٩,٩٨
المساحة	٢٢٤٥٤,٨٨	

رقم المعاملة		تاريخها / /	
موضوع الكروكي		كروكي ارشادي	
تاريخ اعتماد الكروكي التنظيمي			
اسم		سجل مدني	
اسم		سجل مدني	
بيانات المالكين			
رقم المخطط		المدينة	الطائف
اللوحة التنظيمية		رقم القلمه	٦٤٨
نظام البناء		الشارع	بدون
نظام البناء		النسبه	
الاستخدام		سكني تجاري	
المساحه		المساحه / المهندس	
تخطيط المدينة/ البلدية/القرية		مدير الادارة	
اسم المكتب		شركة اصول الهندسة للاستشارات الهندسية	
المهندس المساح		تاريخ الرفع المساحي	١٤٤٧-١-٥
هاتف		ممر على ابراهيم صالح	٠٥٣٤٩٧٧٧٥٩
اسم المسئول		ممر على ابراهيم صالح	
شعار الشركة		الختم	
احداثيات الموقع حسب نظام احداثيات العالمي		UTM-WGS84-ZONE 37	
نقطة	شماليات	شرقيات	ارتفاع
١	2348425.6552	642897.1916	٩
٢	2348460.8152	642945.9212	١٠
٣	2348493.7004	642920.0568	١١
٤	2348457.1059	642872.5085	١٢
٥			١٣
٦			١٤
٧			١٥
٨			١٦