




صور من الطبيعة توضح الموقع



صورة جوية مقياس الرسم ١/٢٥٠٠

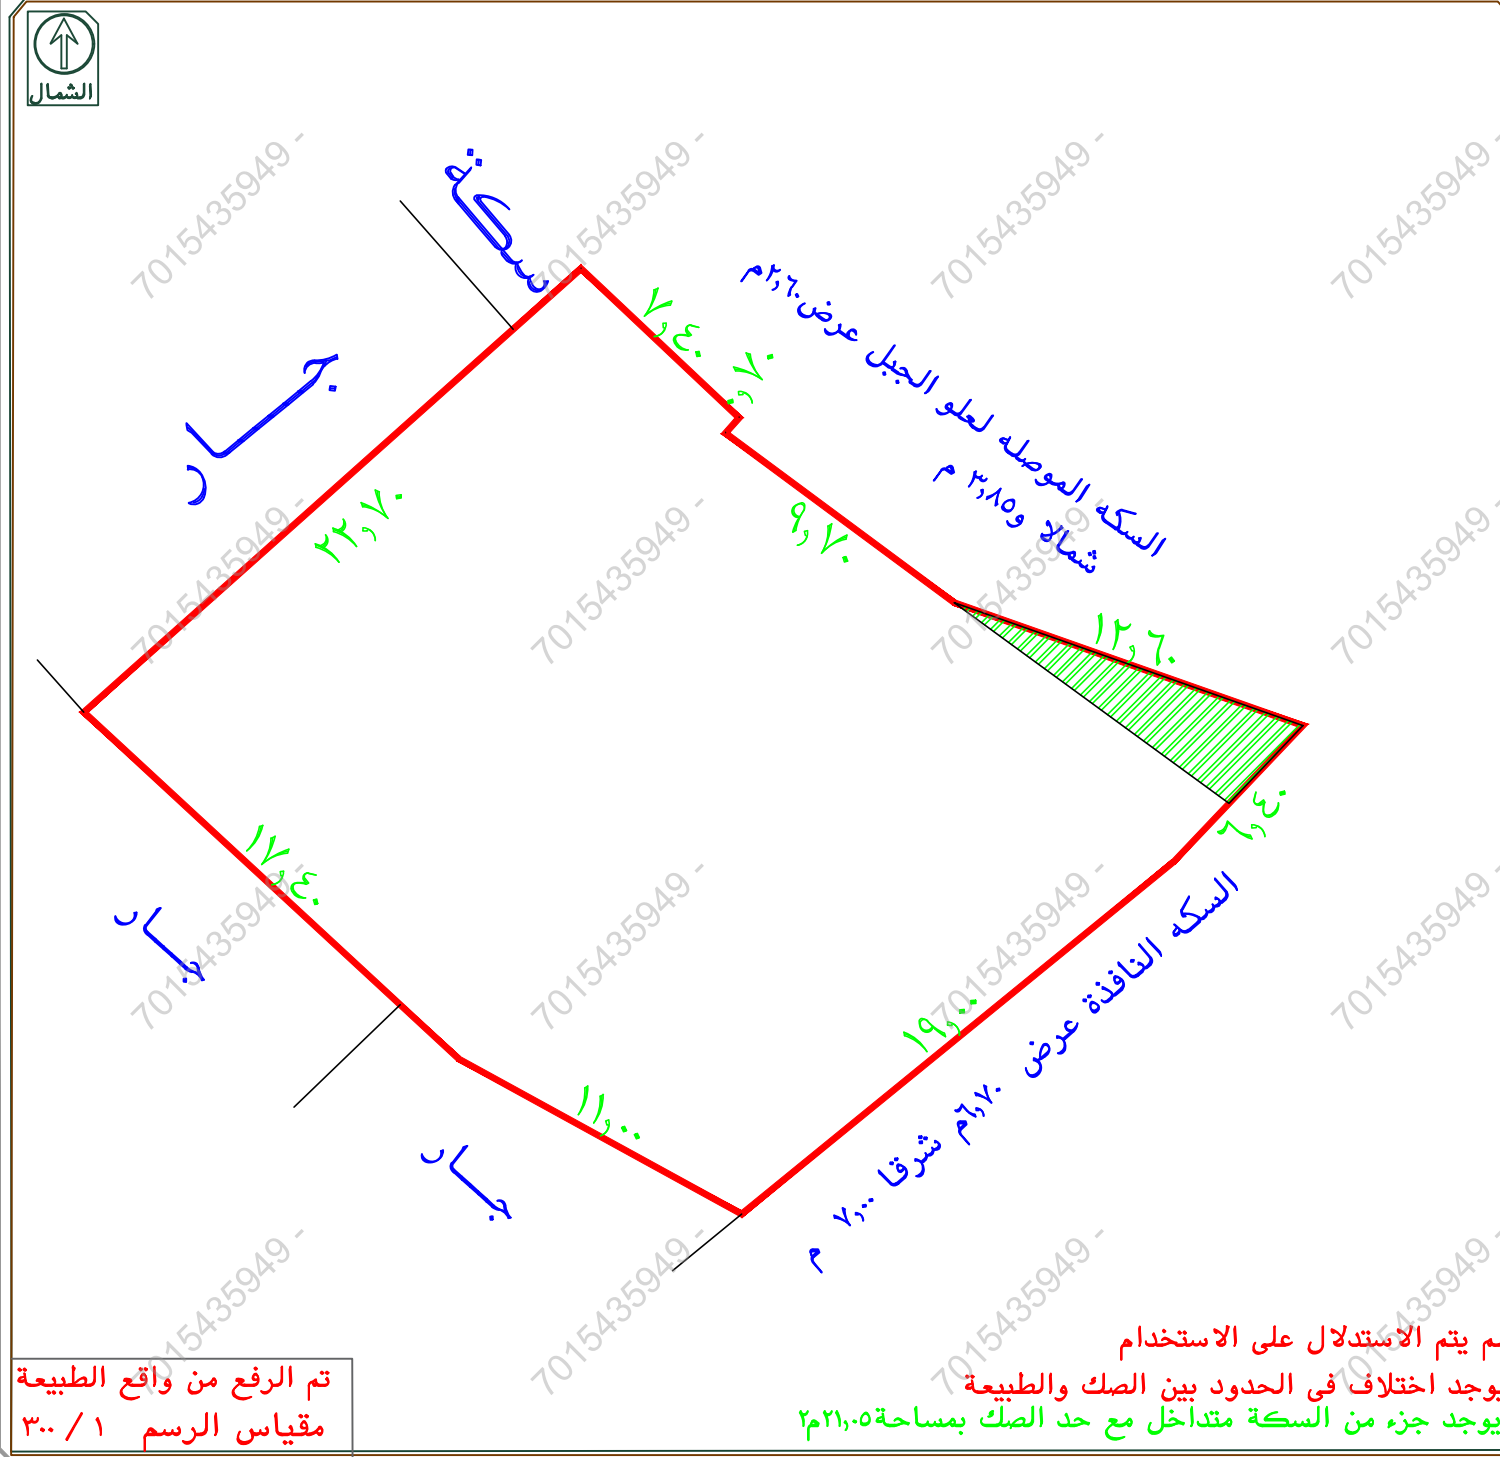

تم الرفع من واقع الطبيعة
مقياس الرسم ١/٣٠٠

لم يتم الاستدلال على الاستخدام
يوجد اختلاف في الحدود بين الصك والطبيعة
يوجد جزء من السكة متداخل مع حد الصك بمساحة ٢٢١,٥ م

إقرار
جري الوقوف على الطبيعة من قبل مساح مكتب
دي ار تي للاستشارات الهندسية و أتحض الآتي:

- ١- هل الصك مطابق للرفع المساحي ☒ نعم ☐ لا
- ٢- هل تم ذكر جميع الاختلافات في الرفع المساحي ☒ نعم ☐ لا
- ٣- هل تم تطبيق جميع التعليمات الصادرة من المركز في الرفع المساحي ☒ نعم ☐ لا
- ٤- هل تم التوقيع و إرفاق اقرار صحة الموقع ☒ نعم ☐ لا
- ٥- هل يوجد تداخل في الأصل أو أجزاء مشتركة ☒ نعم ☐ لا
- ٦- هل يوجد شوارع مختزلة على الأصل في المخطط أو المستكشف الجغرافي أو الطبيعة ولم يتم ذكره في الصك ☒ نعم ☐ لا
- ٧- هل تم ذكر المرجع المعتمد عليه في الاستدلال على استخدام العقار ☒ نعم (يوماب) ☐ لا
- ٨- هل تم الاستعلام من وزارة الزراعة حيال الأراضي الزراعي ☒ نعم ☐ لا
- ٩- الملاحظات والاختلافات والتدخلات: ☒ يوجد ☐ لا يوجد (مع التوضيح)
- ١٠- طبيعة الأرض: ☒ جبلية ☐ منبسطة ☒ مبنى قائم
- ١١- مشتعلات الموقع كالتالي: ☒ مبنى سكني
- ١٢- هل يوجد منفعة مشتركة ☒ نعم ☐ لا
- ١٣- تم الرفع بنظام VRS واستخدام نظام الاحداثيات WGS-84-UTM37N
- ١٤- تم الرفع المساحي بإرشاد المندوب حسب طلب الجهة المخولة
- ١٥- هذا التقرير المساحي لا يعتد به في اثبات سلامة اجراءات التملك
- ١٦- يتحمل المكتب المسؤولية عن صحة ماورد في مخطط الرفع المساحي حدود واطوال ومساحة واحداثيات

الختم	دار الابتكار للاستشارات الهندسية DAR ALBTKAR ENGINEERING CONSULTANTS س.ت. ٥١٣٨٥.٣١٢	تاريخ الاعتماد ٢٠/٠٨/١٤٤٧هـ
-------	---	-----------------------------

الاتجاه	بموجب الصك	بموجب الطبيعة	ملاحظات	الحدود بموجب الصك	الحدود بموجب الطبيعة
شمال	٢٢,٧٠	٢٢,٧٠	مطابق	الارض الجبلية البيضاء المنسوبة لعبيد بن زيد القرني	جار وتام الحد سكة
جنوب	١٩+٦,٤٠	١٩,٠٠+٦,٤٠	مطابق	السكة النافذة عرض ٢٠,٦٠ م شرقا و ٧,٠٠ م غربا وبها بابان	السكة النافذة عرض ٢٠,٦٠ م شرقا و ٧,٠٠ م غربا
شرق	٧,٤٠+٠,٧٠ ٩,٧٠+١٢,٦٠	٧,٤٠+٠,٧٠ ٩,٧٠+١٢,٦٠	مطابق	السكة الموصلة لعلو الجبل عرض ٢٠,٦٠ م شمالا و ٤٠ م جنوبا وبها باب	السكة الموصلة لعلو الجبل عرض ٢٠,٦٠ م شمالا و ٣٨,٥ م جنوبا
غرب	١٧,٤٠+١١	١٧,٤٠+١١,٠٠	مطابق	ملك علي بن حمود الكريتي وتام الحد ملك رامي بن حمود العوفي	جار وتام الحد جار
المساحة	٢٦٥٢,٧٠ م	٢٦٥٢,٧٠ م	مطابق		

رقم القطعة	شماليات	شرقيات	رقم القطعة	شماليات	شرقيات
1	2371459.0368	582329.1097	6	2371459.4921	582287.5637
2	2371463.2202	582317.2255	7	2371447.6801	582300.3397
3	2371468.9960	582309.4326	8	2371442.3861	582309.9827
4	2371469.5203	582309.8964	9	2371454.3938	582324.7063
5	2371474.5949	582304.5105			

نموذج كروكي مساحي

المنطقة	مكة المكرمة
المالك	
الموضوع	كروكي مساحي
الموقع	مكة المكرمة
استخدام الموقع	--
رقم القطعة	بدون
رقم المخطط	--
رقم الصك	٣٢٠١٢١٠١٨٢٩٩
تاريخ الصك	...

D . R . T

D . R . T ENGINEERING CONSULTANTS
تصميم معماري - تصميم داخلي - اشراف ادارة مشروعات - مخططات سلامة
تخطيط - رفع مساحي - دراسة الاحمال الكهربائية
مكة المكرمة - الشرايف - مركز السلام الاداري الدور الأول - مكتب رقم ١١
EMAIL - dar.alebtkar.businss@gmail.com TEL- 0570426636

أبعاد الأرض