



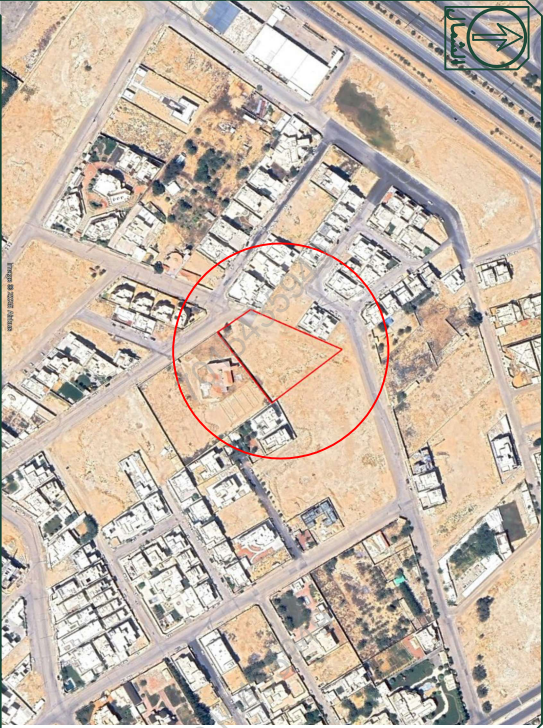

صورۃ جویف



صور من الطبيعة
الموقع

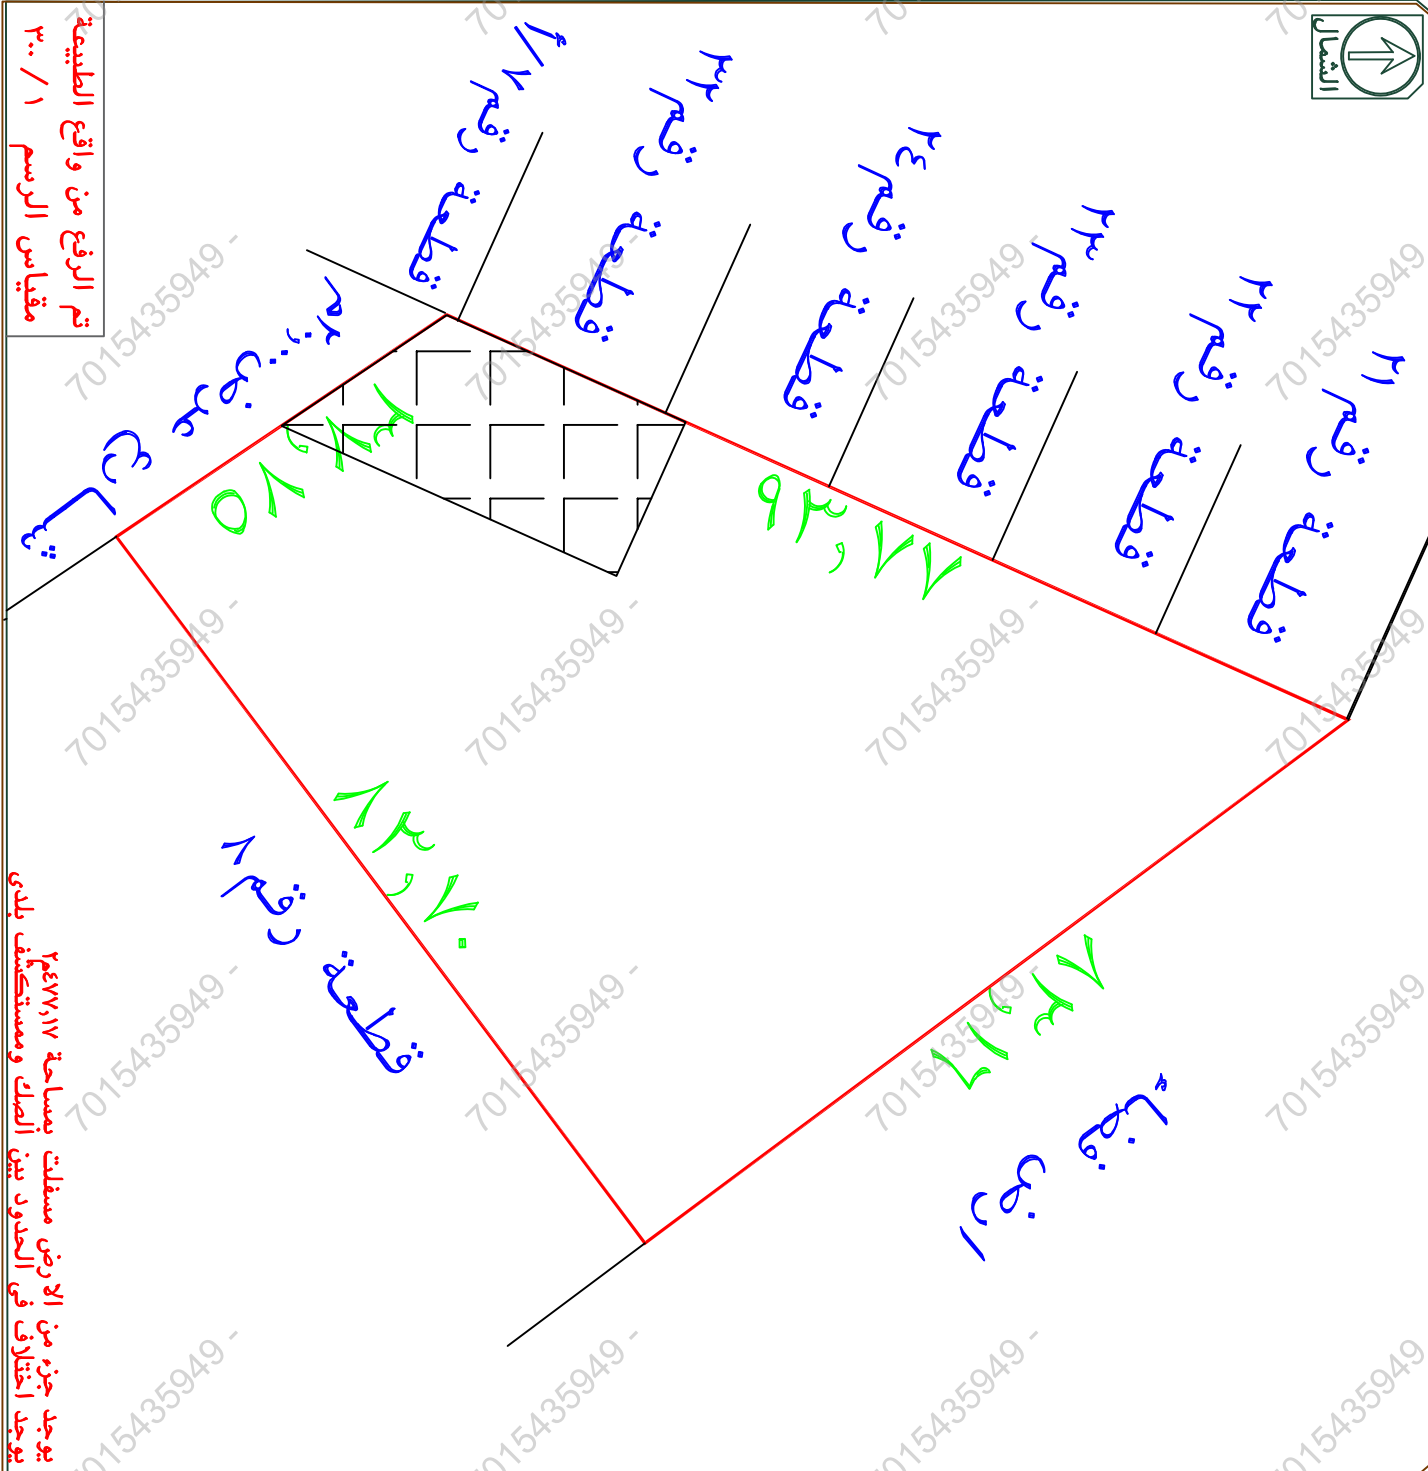

يوجد جزء من الأرض مسفلت بمساحة ٢٨٧٧,١١م^٢ الصك ومستكشف بلدي يوجد اختلاف في الحدود بين

اَللّٰهُمَّ

جری الوقوف علی الطبیعة من قبل مساح مكثب
دی ار تی للاستشارات الهندسية و **اتصح** **الاتی**

- ١- هل الصك مطابق للرفع المساحي ☒ نعم ☐ لا
- ٢- هل تم ذكر جميع الاختلافات في الرفع المساحي ☒ نعم ☐ لا
- ٣- هل تم تطبيق جميع التعليمات الصادرة من المركز في الرفع المساحي ☒ نعم ☐ لا
- ٤- هل تم التوقيع ورافاق اقرار صحة الموقع ☒ نعم ☐ لا
- ٥- هل يوجد تدخل في الأصل أو أجزاء مشتركة ☒ نعم ☐ لا
- ٦- هل يوجد شوارع مختلطة على الأصل في المخطط أو المستكشف الجغرافي أو الطبيعة ولم يتم ذكره في الصك ☒ نعم ☐ لا
- ٧- هل تم ذكر المرجع المعتمد عليه في الاستدلال على استخدام العقار ☒ نعم (الرخص الانشائية) ☐ لا
- ٨- هل تم الاستعلام من وزارة الزراعة حيال الأراضي الزراعية ☒ نعم ☐ لا
- ٩- الملاحظات والاختلافات والتداخلات: ☒ يوجد ☐ لا يوجد
- (مع التوضيح)
- ١٠- طبيعة الأرض: ☒ جبلية ☐ منبسطة ☐ مبنية ☐ قائم
- ١١- مشتعلات الموقع **كالتالي:** ☒ نعم ☐ لا
- ١٢- هل يوجد منفعة مشتركة ☒ نعم ☐ لا
- ١٣- تم الرفع بنظام VRS واستخدام نظام الامحادات WGS-84-UTM38N
- ١٤- تم الرفع المساحي بإرشاد المدوب حسب طلب الجهة المخولة
- ١٥- هذا التقرير المساحي لا يعتقد به في اثبات سلامة اجراءات التملك
- ١٦- يتحمل المكتب المسؤولية عن صحة ماورد في مخطط الرفع المساحي، حدود واطوال ومساحة واحداثيات

نفوذ ج کرو کی مساحی	
المضائق	القصيم
المالك	
الموضوع	كرو کی مساحی
الموقع	بريدۃ - جميعانہ
استخدام الموقع	سكنی
رقم القطعة	۷
رقم المخطط	۲/۹۶۵
رقم الصك	۳۶۲۵۰۷۰۱۲۱۲۵
تاريخ الصك	

TRD

D. T. ENGINEERING CONSULTANTS
تقديم مساهمات تقديم مداخلات انشاز ادارة مشروعات - بحفطات سبلانية
تخففة رلح مساهمات - دراسة الامسال الكبرفانفة
مففة الكفرفة - الفزاف - مرفف السلام الافف الفزاف - حفط رقم 11
EMAIL - dar.alekhar.buissins@gmail.com TEL- 0570426666

د. عبدالرشيد - استاذ - مركز الدراسات الاستراتيجية - مكتب رقم ١١
 EMAIL - dar.alebtkar.business@gmail.com TEL- 0570426636

أبعد الأراض

الاتجاه	بموجب الصك	بموجب الطبيعة	ملاحظات	ملاحظات	الحدود بموجب الطبيعة
شمال	٩٣,٧٧	٩٣,٧٧	مطابق	مطابق	قطعة رقم ١١ وقطعة رقم ٢٢ قطعة رقم ١٣ وقطعة رقم ١٤ وقطعة رقم ٢٣ وحيز من قطعة رقم ١/٧
جنوب	٨٣,٧٠	٨٣,٧٠	مطابق	مطابق	قطعة رقم ٨
شرق	٨٣,١٦	٨٣,١٦	مطابق	مطابق	ارض فضاء
غرب	٣٧,٧٥	٣٧,٧٥	مطابق	مطابق	شارع عرض : ٢٠م
المساحة	٢٤٩٨٣,٧٥	٢٤٩٨٣,٧٥	مطابق	مطابق	

شركات	شماليات	رقم المنطقة	شركات	شماليات	رقم المنطقة
		5	390325.298	2920368.476	1
			390346.379	2920337.161	2
			390413.405	2920387.292	3
			390363.750	2920453.999	4