


نموذج قرار مساحي

بيانات الصك	
رقم الوثيقة	٣٦.٦٦....٢٥٨
تاريخ الوثيقة	
مصدرة	وزارة العدل
هوية المالك	
أسم المالك	
نسبة الملكية	١٠٠٪
تفاصيل العقار	
رقم القطعة	٣٤٧٠
رقم المخطط	٣٩٣ / ق / ب
المساحة	٢م٤٩٤,٠٠
نوع العقار	قطعة الارض
الحى	الرايية
المدينة	بريدة


شركة فجن للأعمال
للاستشارات الهندسية

شعار الشركة	ختم الشركة
 VISION Engineering Consulting فجن للاستشارات الهندسية	

تاريخ أعداد الكروكى	المهندس المساح	مدير المكتب
٢٠٢٦ / ٠٤ / ١١ م	طارق محمد	محمد سلامة آل سميدان
0539934077	0554400693	info@vision.en.com

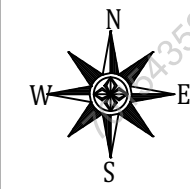

حد الصك
حد الطبيعة

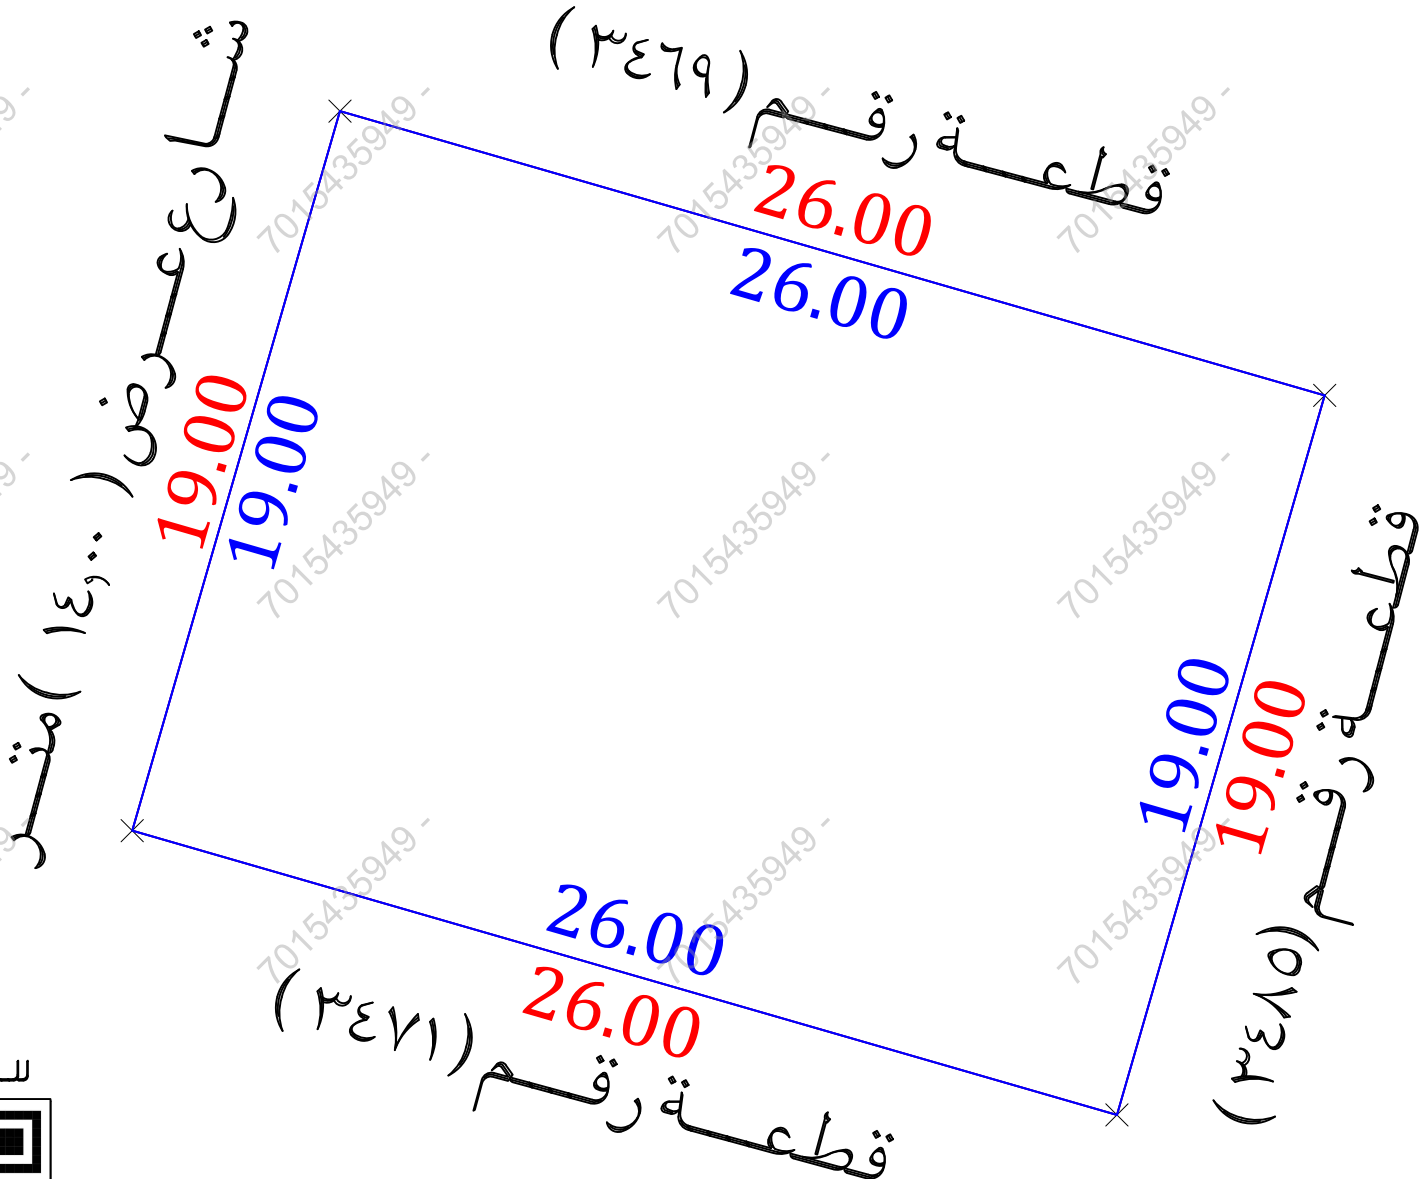

للوصول للموقع



أقرار



جرى الوقوف على الطبيعة من قبل مساح مكتب فجن للاستشارات الهندسية وأتضح الأتي :

- هل الصك مطابق للرفع المساحي ☐ نعم ☒ لا
- هل تم ذكر جميع الاختلافات فى الرفع المساحي ☐ نعم ☒ لا
- هل تم تطبيق جميع التعليمات الصادرة من المركز فى الرفع المساحي ☐ نعم ☒ لا
- هل تم التوقيع وأرفاق أقرار صحة الموقع ☐ نعم ☒ لا
- هل يوجد تدخل فى الأصل ☐ نعم ☒ لا
- هل يوجد على الأصل مبنى مشترك ☐ نعم ☒ لا
- هل ذكر المرجع المعتمد على الاستدلال على استخدام العقار ☐ نعم ☒ لا
- هل تم الاستعلام من وزارة الزراعة حيال الأرض الزراعية ☐ نعم ☒ لا
- الملاحظات والاختلافات والتدخلات ☐ نعم ☒ لا

- نوع الصك: سكني ☒ تجارى ☐ سكني تجارى ☐ صناعي ☐ زراعي ☐
- الأرض على الطبيعة: مبنى قائم ☒ أرض فضاء ☐ أرض مسورة ☐ أرض زراعية ☐
- طبيعة الأرض: منبسطة ☒ جبلية ☐ أخرى ☐
- المخطط على الطبيعة: منفذ ☒ غير منفذ ☐ عشوائى ☐
- يتحمل المكتب الهندسى المسؤولية على ما ورد فى مخطط الرفع المساحي
- من حدود وأطوال وأحداثيات
- ها التقرير المساحي لا يعتد به كإثبات لسلامة إجراءات التملك أو تثبيت حدود الصك وموقعة
- تم الربط بأقرب نقطة ثابتة

ملاحظات:

- يوجد اختلاف فى الحدود بين الصك والطبيعة والمستكشفات
- اسم الحى : الصك (الرايية) المستكشفات (الفايزية)

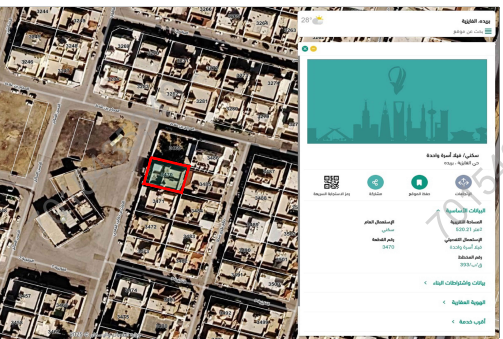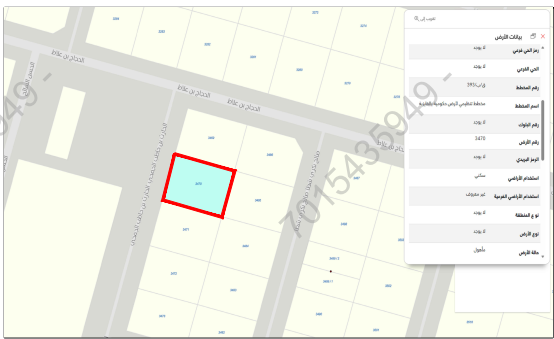مستكشف بلدى	مستكشف التقرير المساحي	المصور الجوي	صور من الطبيعة
			

أحداثيات الموقع حسب نظام الاحداثيات العالمى					بموجب الصك		الاتجاه	بموجب الطبيعة
الشماليات	الشرقيات	الشماليات	الشرقيات	الارتفاع	الشمال	الجنوب	الشرق	الغرب
2918094.772	398427.880	5			بطول (٣٦,٠٠) متر	قطعة رقم (٣٤٦٩)	الشمال	بطول (٣٦,٠٠) متر
2918087.560	398452.860	6			بطول (٣٦,٠٠) متر	قطعة رقم (٣٤٧١)	الجنوب	بطول (٣٦,٠٠) متر
2918069.306	398447.590	7			بطول (١٩,٠٠) متر	قطعة رقم (٣٤٨٥)	الشرق	بطول (١٩,٠٠) متر
2918076.518	398422.610	8			بطول (١٩,٠٠) متر	شارع عرض (١٥,٠٠) متر	الغرب	بطول (١٩,٠٠) متر
						(٢م ٤٩٤,٠٠)	المساحة	