

نموذج قرار مساحي

بيانات الصك

رقم الوثيقة

تاريخ الوثيقة

مصدرة

هوية المالك

أسم المالك

نسبة الملكية

تفاصيل العقار

رقم القطعة

رقم المخطط

المساحة

نوع العقار

الحى

المدينة

شركة فجن للأعمال
للأستشارات الهندسية

شعار الشركة



ختم الشركة



تاريخ أعداد الكروكى

المهندس المساح

مدير المكتب

٢٠٢٥/١٢/٣٠ م

طارق محمد

محمد سلامة آل سعيّدان

0539934077

0554400693

info@vision.en.com

الاتجاه

بموجب الصك


الاتجاه

بموجب الطبيعة

الشمال	مرزعة صلاح عجب الحربى	بطول (٦٣٦,٩٠+٥٩٢,٥٠+٤٦٧,٤٥) متر	الشمال	ملك الغفير	بطول (٦٦٢,٤٥+٧٤٨,١٥+٤٧٠,٤٦) متر
الجنوب	شارع عرض (٣٠,٠٠) متريلية مزرعة ابراهيم عيسى الحربى	بطول (١٤٢٢,١٠) متر	الجنوب	شارع عرض (٣٠,٠٠) متريلية ملك الغفير	بطول (٣٢٠,٥٦+١٤٣٠,٥٢) متر
الشرق	شارع عرض (٣٠,٠٠) متريلية مزرعة صلا	بطول (٧١٤,٦٥ + ٨٠٩,٤٠ + ٣٦٥,٠٠) متر	الشرق	شارع عرض (٣٠,٠٠) متريلية ملك الغفير	بطول (٢٥١,٠٣ + ٥٥٠,٣٦ + ٢٤٢,٦٤ + ٥٥,٠١ + ٦٩٥,٥١) متر
الغرب	شارع عرض (٣٠,٠٠) متريلية ارض مملوكة للغفير	بطول (١٨٠٥,٠٠) متر	الغرب	شارع عرض (٣٠,٠٠) متريلية ملك الغفير	بطول (٢٧٢,٩٧+ ٣٢١,٦٤ + ١٢٥٥,٨٦) متر
المساحة	(٢٨٩٣٣٨٢,٢٠)م ^٢		المساحة	(٣٢٥٩٢٠٥,٠١)م ^٢	

صور من الطبيعة	المصور الجوى	مبتكشفا لامنّة	مستكشف بلدى

أحداثيات الموقع حسب نظام الاحداثيات العالمى	الخطوط	الخطوط	الخطوط	الخطوط	الخطوط
الشمال	2896541.821	332358.765	2896547.310	333975.660	الشرقيات
الجنوب	2897096.710	332720.610	2895920.278	334276.608	الشرقيات
الشرق	2897532.890	333328.450	2894951.448	333224.114	الشرقيات
الغرب	2897624.900	333789.820	2894790.020	332947.170	الشرقيات
المساحة	2897387.920	333872.630	2895966.860	332508.720	الشرقيات
	2896842.890	333949.010	2896280.690	332438.280	الشرقيات
	2896600.600	333962.010			الشرقيات

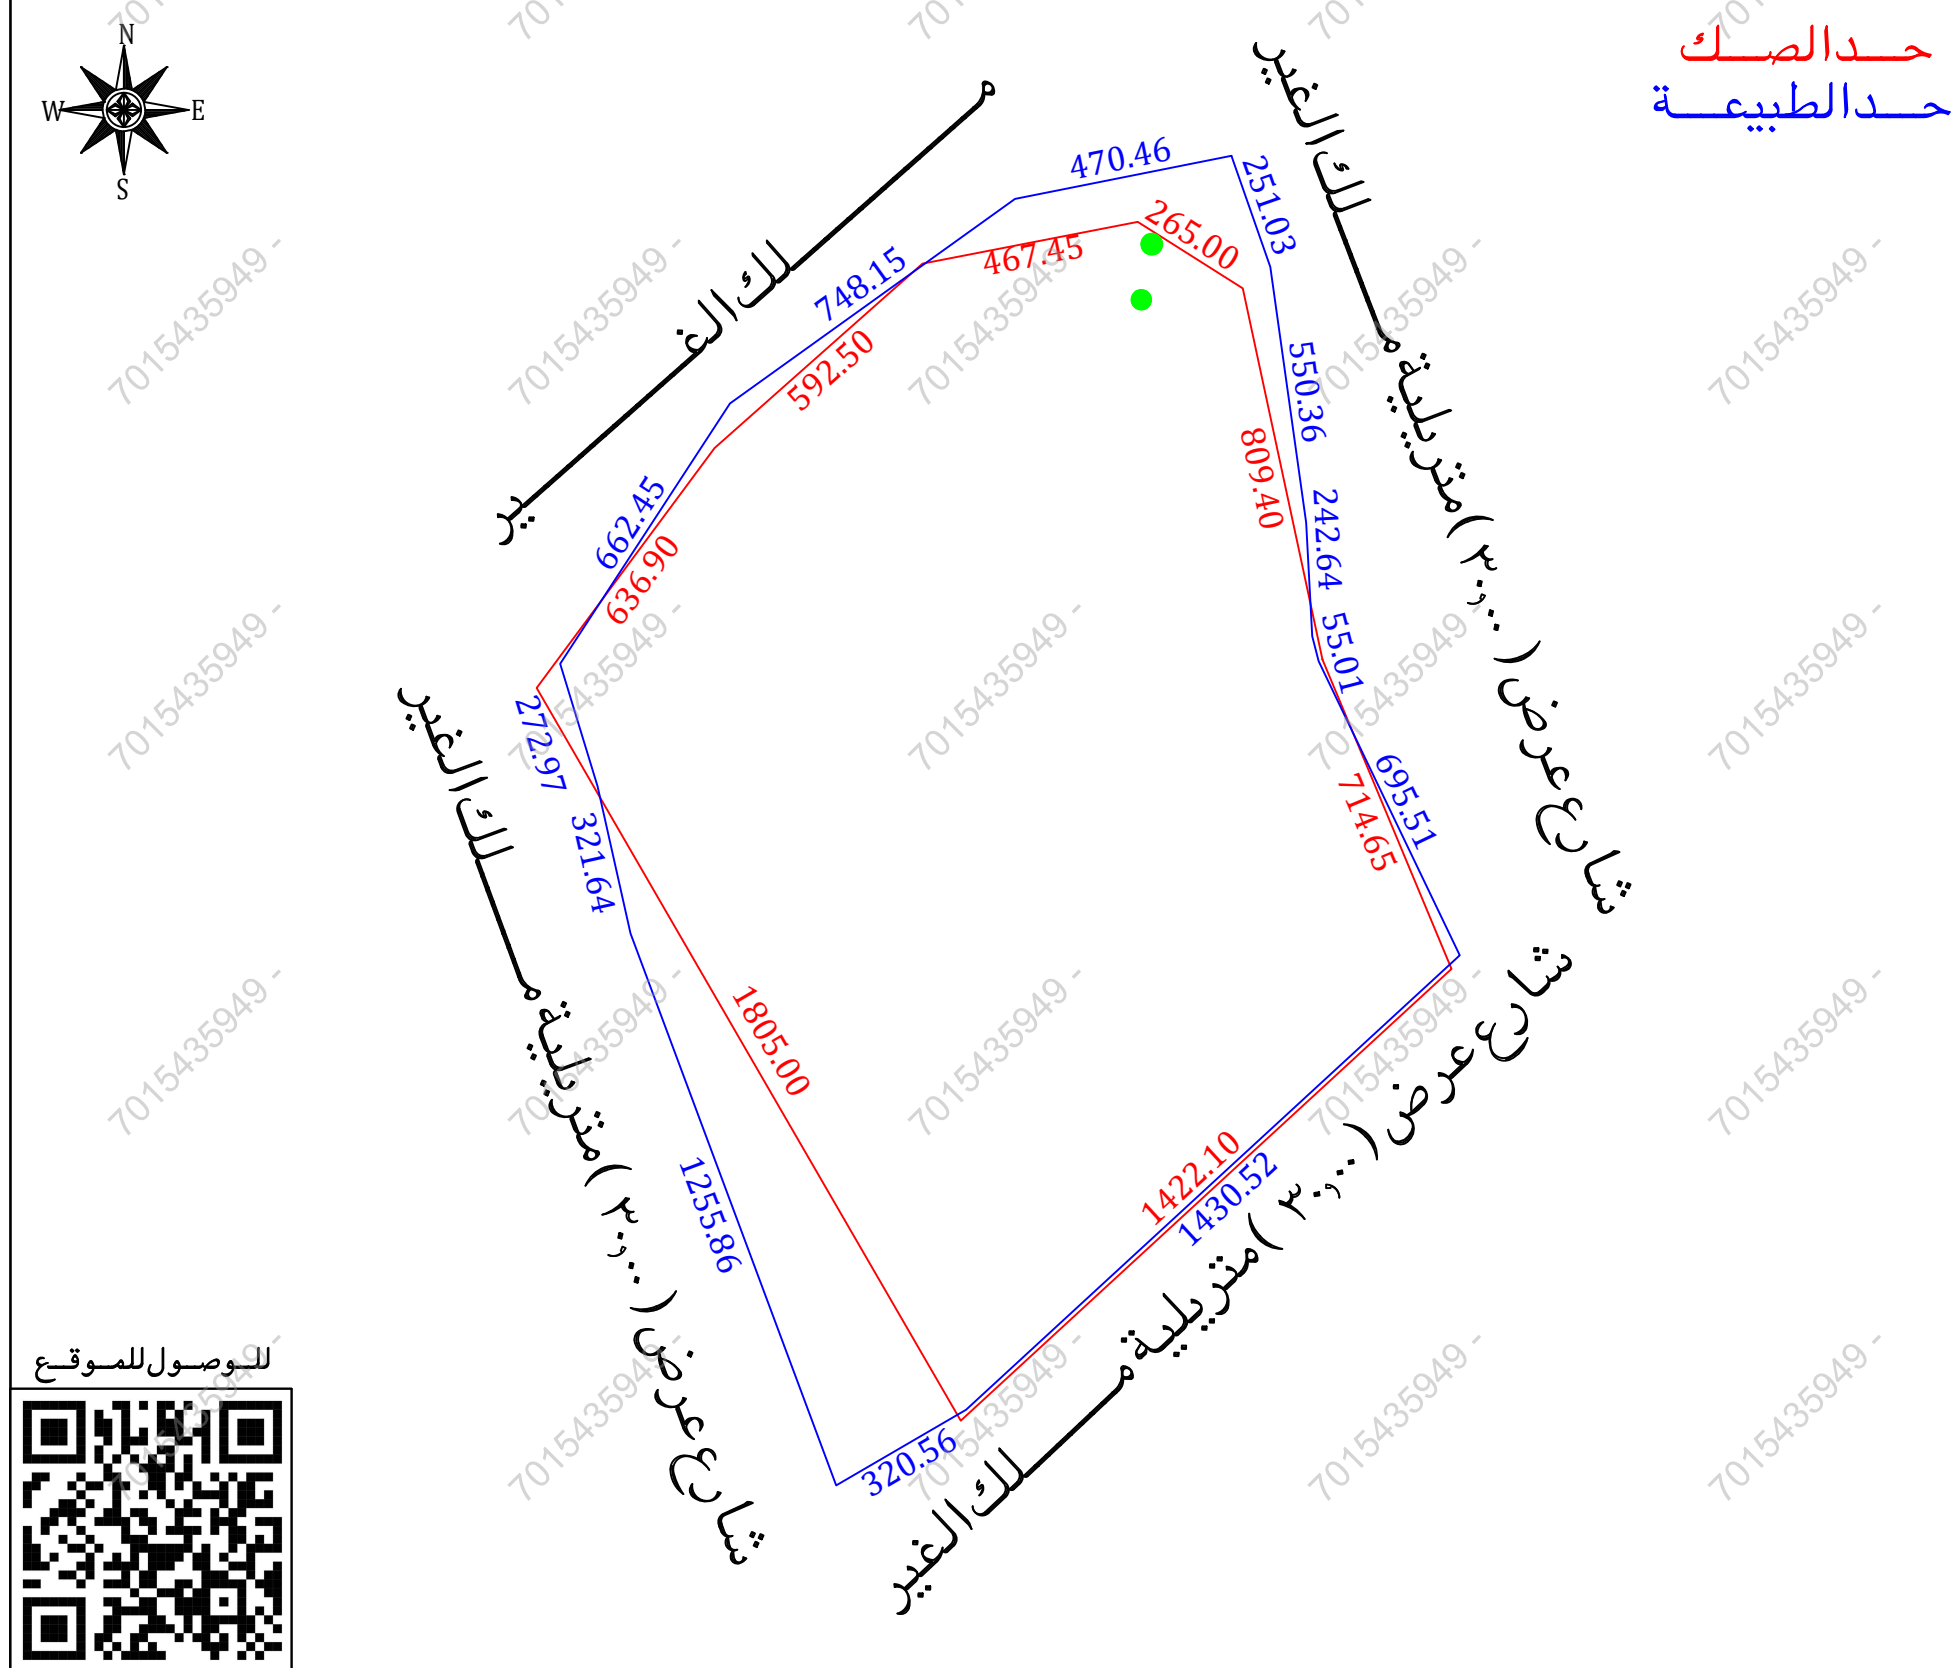

أقرار
جرى الوقوف على الطبيعة من قبل مساح مكتب فجن للأستشارات الهندسية وأتضح الأتى :

هل الصك مطابق للرفع المساحي ☐ نعم ☒ لا

هل تم ذكر جميع الاختلافات فى الرفع المساحي ☐ نعم ☒ لا

هل تم تطبيق جميع التعليمات الصادرة من المركز فى الرفع المساحي ☐ نعم ☒ لا

هل تم التوقيع وأرفاق أقرار صحة الموقع ☐ نعم ☒ لا

هل يوجد تدخل فى الأصل ☐ نعم ☒ لا

هل يوجد على الأصل مبنى مشترك ☐ نعم ☒ لا

هل ذكر المرجع المعتمد على الاستدلال على استخدام العقار ☐ نعم ☒ لا

هل تم الاستعلام من وزارة الزراعة حيال الأرض الزراعية ☐ نعم ☒ لا

الملاحظات والاختلافات والتدخلات ☐ نعم ☒ لا

نوع الصك: ☐ سكني ☐ تجارى ☐ سكني تجارى ☐ صناعي ☐ زراعي ☒ زراعي

الأرض على الطبيعة: ☒ مبنى قائم ☒ أرض قضاء ☐ أرض مسورة ☐ أرض زراعية

طبيعة الأرض: ☒ منبسطة ☐ جبلية ☐ أخرى

المخطط على الطبيعة: ☐ منفذ ☐ غير منفذ ☒ عشوائي

يتحمل المكتب الهندسى المسؤولية على ما ورد فى مخطط الرفع المساحي من حدود وأطوال وأحداثيات

هاالتقرير المساحي لا يعتد به كإثبات لسلامة أجراءات التملك أو تثبيت حدود الصك وموقعة

تم الربط بأقرب نقطة ثابتة

ملاحظات:

الاطوال: **الشمالي:** الصك (٤٦٧,٤٥ + ٥٩٢,٥٠ + ٦٣٦,٩٠) م الطبيعة (٤٧٠,٤٦ + ٧٤٨,١٥ + ٦٦٢,٤٥) م

الجنوبى: الصك (١٤٢٢,١٠) م الطبيعة (١٤٣٠,٥٢ + ٣٢٠,٥٦) م

الشرقى: الصك (٣٦٥,٠٠ + ٨٠٩,٤٠ + ٧١٤,٦٥) م الطبيعة (٢٤٢,٦٤ + ٥٥٠,٣٦ + ٢٥١,٠٣) م

الغربى: الصك (١٨٠٥,٠٠) م الطبيعة (٢٧٢,٩٧ + ٣٢١,٦٤ + ١٢٥٥,٨٦) م

المساحة: الصك (٢٨٩٣٣٨٢,٢٠) م الطبيعة (٣٢٥٩٢٠٥,٠١) م

عدد (٢) بئر: ☒ داخل الملكية ☐ خارج الملكية ☐ فى الجهة الشمالية الشرقية

الشارع فى الجهة الجنوبية والشرقية والغربية غير منفذ على الطبيعة

قطعة الأرض غير معروفة على المستكشفات

تم الوقوف على الموقع بارشادواقرار من طالب التنفيذ دون ادنى مسؤولية على المكتب الهندسى

