




صور من الطبيعة
توضح الموقع



مقياس الرسم ٢٥٠/١
صورة جوية

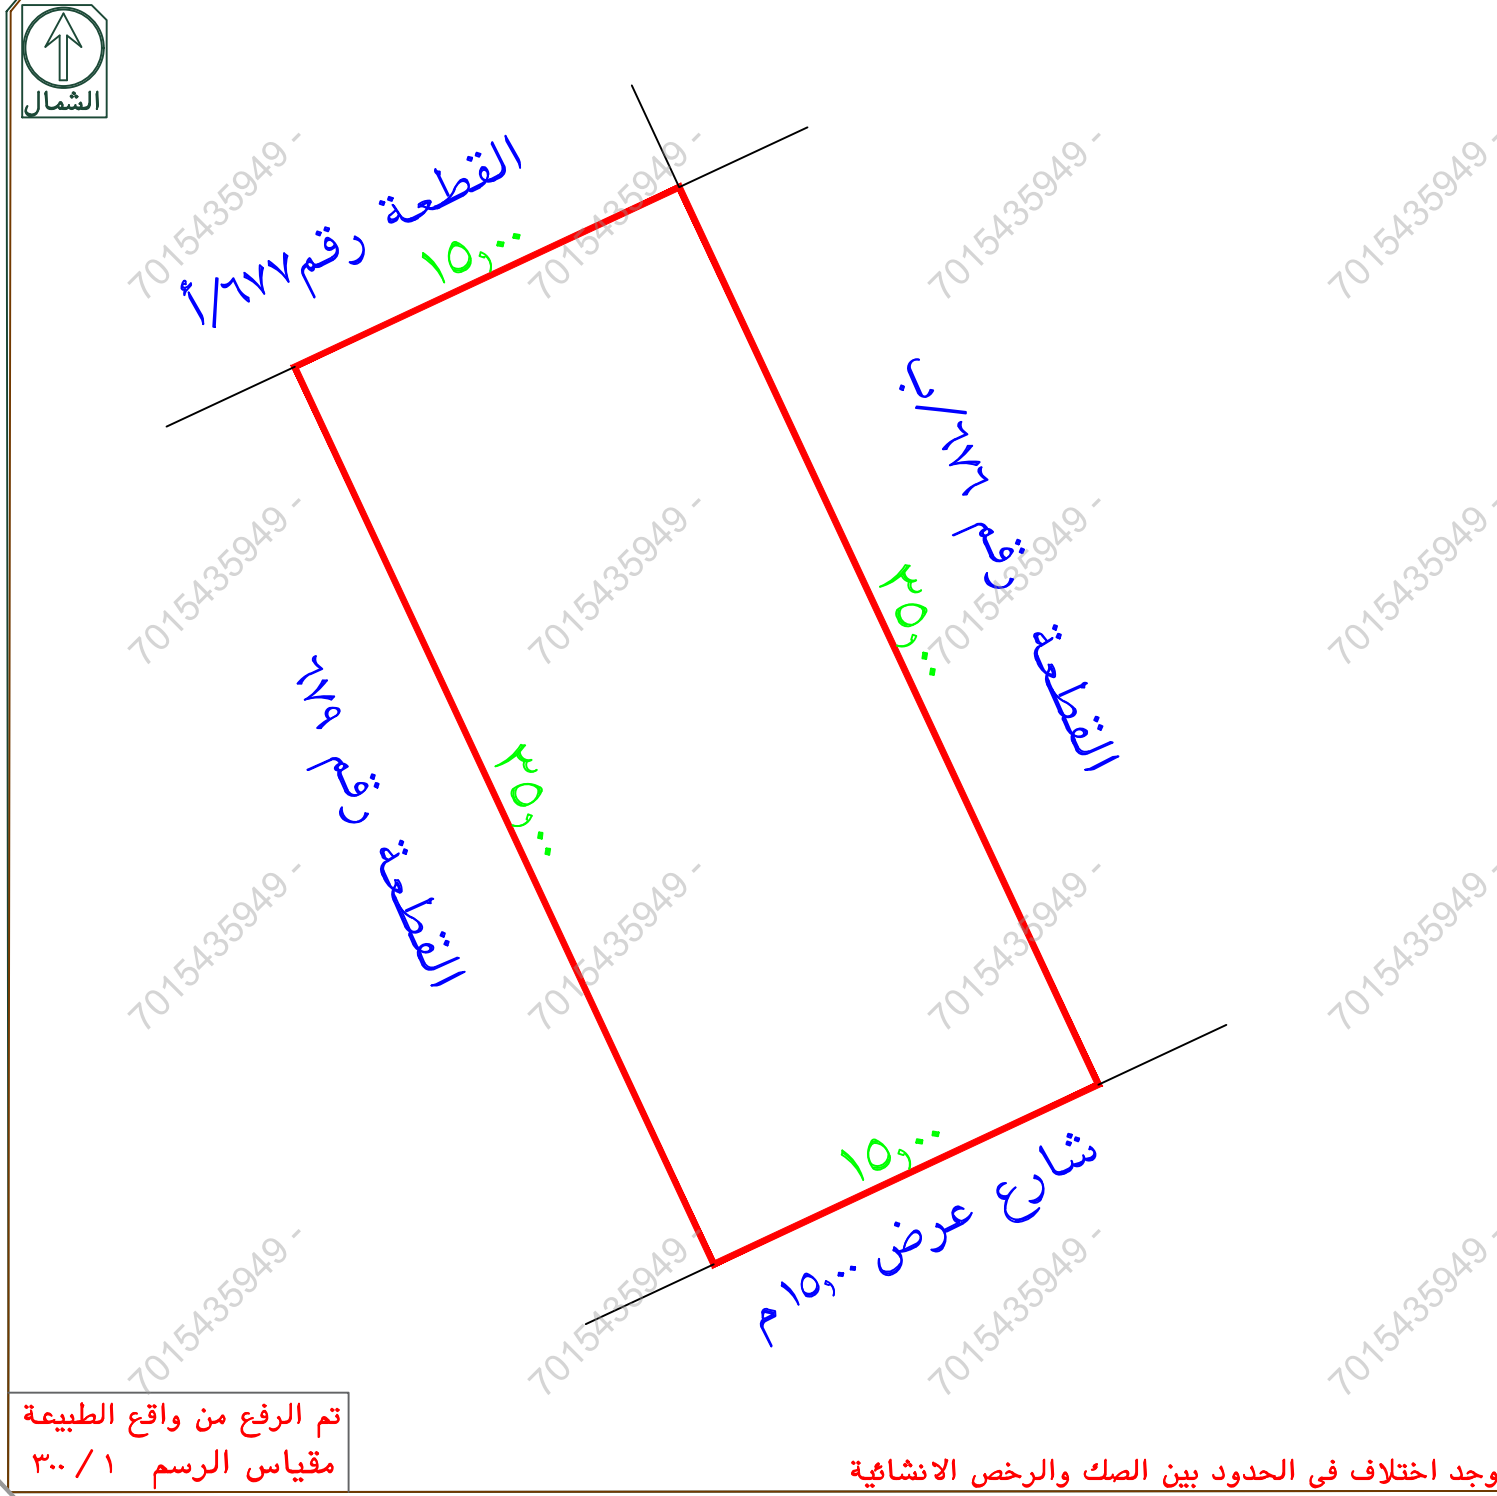

تم الرفع من واقع الطبيعة
مقياس الرسم ٣٠٠ / ١

يوجد اختلاف في الحدود بين الصك والرخص الانشائية

نموذج كروكي مساحي

المنطقة	القصيم
المالك	
الموضوع	كروكي مساحي
الموقع	بريدة - الرحاب
استخدام الموقع	سكني
رقم القطعة	٦٧٧/ب
رقم المخطط	٩١٧ / ٢ / ق
رقم العقار	٣٣٢١٥٢.٢٩٥٧.....
رقم الصك	٣٦٢٥٠.٦٠١٤٠٨٢
تاريخ الصك	

D . R . T

D . R . T ENGINEERING CONSULTANTS
تصميم معماري تصميم داخلي اشراف ادارة مشروعات - مخططات سلامة
تخطيط - رفع مساحي - دراسة الاحمال الكهربائية
مكة المكرمة - الشرايف - مركز السلام الإداري الدور الأول - مكتب رقم ١١
EMAIL - dar.alebtkar.businss@gmail.com TEL - 0570426636

أبعاد الأرض

الاتجاه	بموجب الصك	بموجب الطبيعة	ملاحظات	الحدود بموجب الصك	الحدود بموجب الطبيعة
شمال	١٥,٠٠	١٥,٠٠	مطابق	جزء من الجزء رقم ٦٧٧/أ	جزء من القطعة رقم ٦٧٧/أ
جنوب	١٥,٠٠	١٥,٠٠	مطابق	شارع عرض ١٥,٠٠ م	شارع عرض ١٥,٠٠ م
شرق	٣٥,٠٠	٣٥,٠٠	مطابق	الجزء رقم ٦٧٦/ب	القطعة رقم ٦٧٦/ب
غرب	٣٥,٠٠	٣٥,٠٠	مطابق	القطعة رقم ٦٧٩	القطعة رقم ٦٧٩
المساحة	٥٢٥,٠٠ م ^٢	٥٢٥,٠٠ م ^٢	مطابق		

رقم القطعة	شماليات	شرقيات
1	2923579.897	388511.152
2	2923586.245	388524.743
3	2923554.533	388539.554
4	2923548.186	388525.963
5		

- إقرار
جري الوقوف على الطبيعة من قبل مساح مكتب
دي آر تي للاستشارات الهندسية و أتضح الآتي :
- هل الصك مطابق للرفع المساحي ☒ نعم ☐ لا
 - هل تم ذكر جميع الاختلافات في الرفع المساحي ☒ نعم ☐ لا
 - هل تم تطبيق جميع التعليمات الصادرة من المركز في الرفع المساحي ☒ نعم ☐ لا
 - هل تم التوقيع وارفاق اقرار صحة الموقع ☒ نعم ☐ لا
 - هل يوجد تداخل في الأصل أو أجزاء مشتركة ☒ نعم ☐ لا
 - هل يوجد شوارع مختزلة على الأصل في المخطط أو المستكشف الجغرافي أو الطبيعة ولم يتم ذكره في الصك ☒ نعم ☐ لا
 - هل تم ذكر المرجع المعتمد عليه في الاستدلال على استخدام العقار ☒ نعم (الرخص الانشائية) ☐ لا
 - الملاحظات والاختلافات والتدخلات: ☒ يوجد ☐ لا يوجد
 - طبيعة الأرض: ☐ جبلية ☒ منبسطة ☒ مبني قائم
 - مشماتل الموقع كالتالي: ☒ مبني سكني
 - تم الرفع بنظام ال VRS واستخدام نظام الاحداثيات WGS-84-UTM38N
 - تم توضيح الموقع من عدة زوايا بصور فوتوغرافية موضحة أدناه .
 - تم الرفع المساحي بارشاد المندوب حسب طلب الجهة المخولة
 - هذا التقرير المساحي لا يعتد به في اثبات سلامة اجراءات التملك
 - يتحمل المكتب المسؤولية عن صحة ماورد في مخطط الرفع المساحي حدود واطوال ومساحة واحداثيات

الختم	دار الابتكار للاستشارات الهندسية DAR ALBTKAR ENGINEERING CONSULTANTS س.ت.هـ ١٣٨٥ ع.٣١٢	تاريخ الاعتماد ١٤٤٧/٠٧/٢١ هـ
-------	--	------------------------------