


نموذج قرار مساحى		
بيانات الصك		
رقم الوثيقة	٥٢٠١٠٨٠١٥١٩٦	٩٢٠١٠٨٠١٥١٩٧
تاريخ الوثيقة	٠٤ / ٠٨ / ١٤٤٠ هـ	
مصدرة	وزارة العدل	
هوية المالك		
أسم المالك		
نسبة الملكية	١٠٠٪	
تفاصيل العقار		
رقم القطعة	١٠٧	١٠٦
رقم المخطط	ك ١ / ٢٠ / ٧١	
المساحة	٢٤٧٢,٧٨	٢٤٧٦,٢٤
المساحة اجمالية	٢٩٤٩,٠٢	
نوع العقار	قطعة ارض	
الحى	الغسالة النشة الشمالية	
المدينة	مكة المكرمة	
شركة فجن الأعمال للاستشارات الهندسية		
 VISION Engineering Consulting فجن للاستشارات الهندسية	 فجن للاستشارات الهندسية	
تم أعداد هذا العمل لصالح شركة		
 مفاز العربية PROFESSIONAL CONSULTANCIES للاستشارات المهنية		

تاريخ أعداد الكروكى	المهندس المساح	مدير المكتب
٢٠٢٦ / ٠٣ / ١٢ م	طارق محمد	محمد سلامة آل سعيدان
0539934077	0554400693	info@vision.en.com

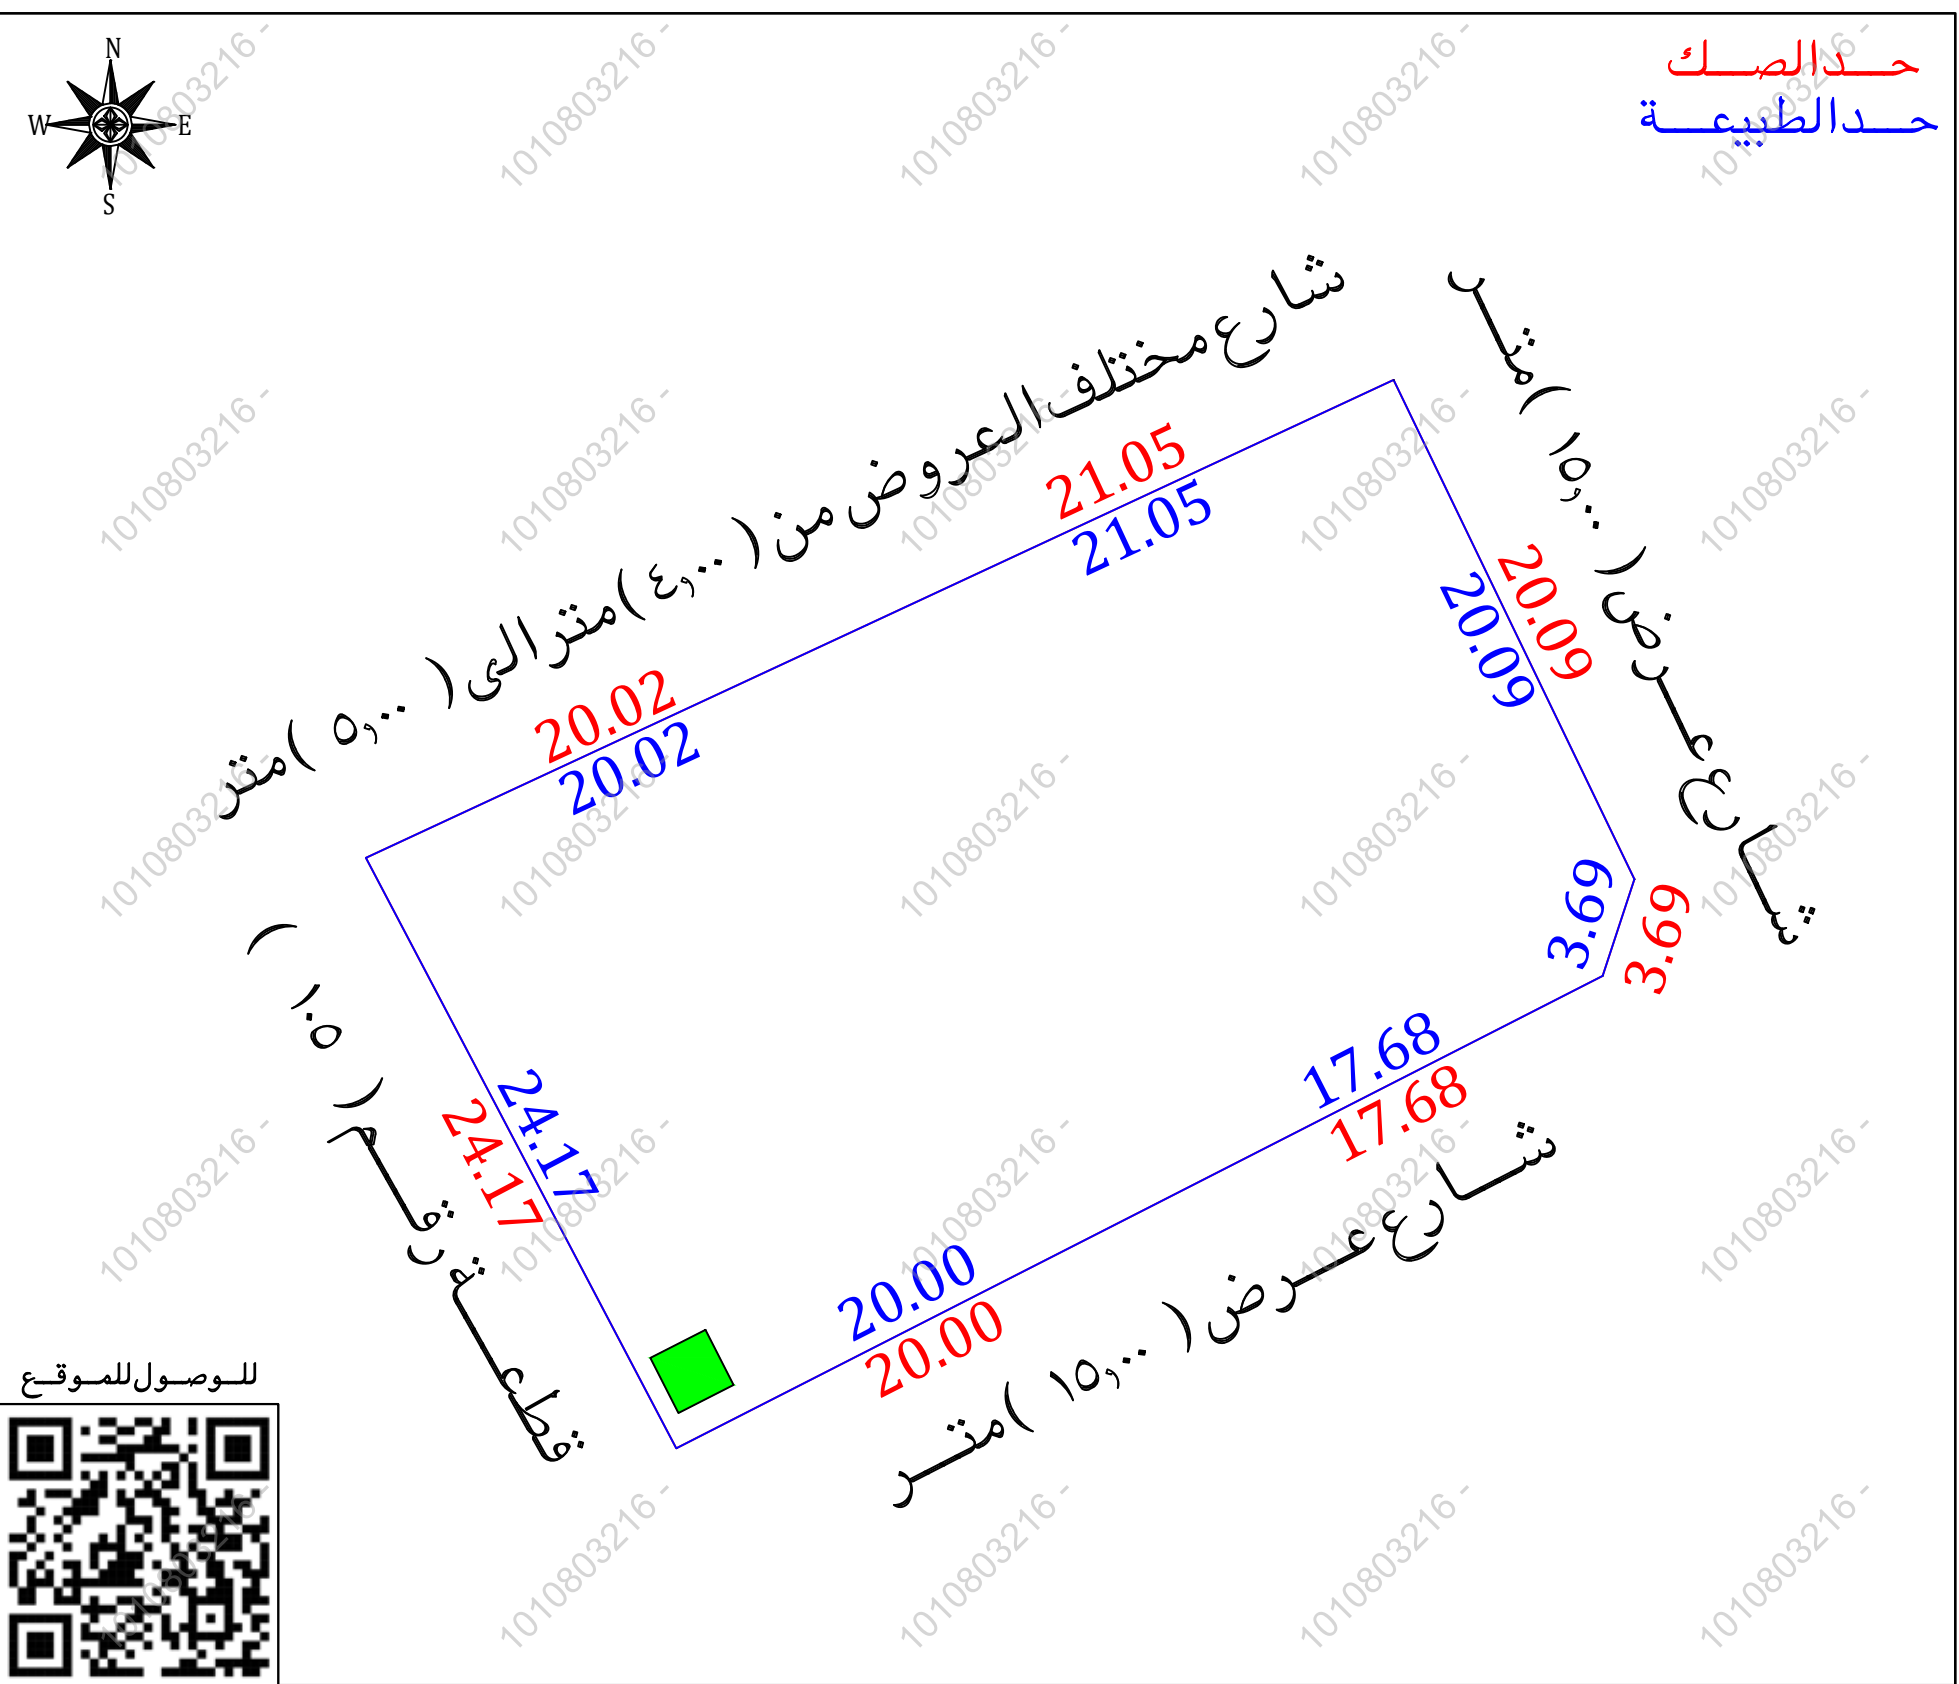

أقرار

جرى الوقوف على الطبيعة من قبل مساح مكتب فجن للاستشارات الهندسية وأتضح الأتى :

هل الصك مطابق للرفع المساحى ☐ نعم ☒ لا

هل تم ذكر جميع الاختلافات فى الرفع المساحى ☐ نعم ☒ لا

هل تم تطبيق جميع التعليمات الصادرة من المركز فى الرفع المساحى ☐ نعم ☒ لا

هل تم التوقيع وأرفاق أقرار صحة الموقع ☐ نعم ☒ لا

هل يوجد تدخل فى الأصل ☐ نعم ☒ لا

هل يوجد على الأصل مبنى مشترك ☐ نعم ☒ لا

هل ذكر المرجع المعتمد على الاستدلال على استخدام العقار ☐ نعم ☒ لا

هل تم الاستعلام من وزارة الزراعة حيال الأرض الزراعية ☐ نعم ☒ لا

الملاحظات والاختلافات والتدخلات ☐ نعم ☒ لا

نوع الصك: ☒ سكنى ☐ تجارى ☐ سكنى تجارى ☐ صناعى ☐ زراعى

الأرض على الطبيعة: ☒ مبنى قائم ☐ أرض فضاء ☐ أرض مسورة ☐ أرض زراعية

طبيعة الأرض: ☒ منبسطة ☐ جبلية ☐ أخرى

المخطط على الطبيعة: ☒ منفذ ☐ غير منفذ ☐ عشوائى

يتحمل المكتب الهندسى المسئولية على ما ورد فى مخطط الرفع المساحى من حدود وأطوال وأحداثيات


هذا التقرير المساحى لا يعتد به كأثبات لسلامة أجراءات التملك أو تثبيت حدود الصك وموقعة تم الربط بأقرب نقطة ثابتة

ملاحظات:

الحدود: الشمالى: الصك (سكة ترابية غير نافذة بعرض (٤,٣٥ متر شرقا و (٥,٣٥ متر غربا) (سكة ترابية غير نافذة بعرض (٥,٣٥ متر شرقا و (٥,٧٨ متر غربا) الطبيعة (شارع مختلف العروض من ٤,٠٠ مترالى ٥,٠٠ متر) المستكشفات (شارع عرض ٣,٠٠ متر) الشرقى: الصك (شارع عرض ١٥,٠٠ متر) الطبيعة (شارع عرض ١٥,٠٠ متر) المستكشفات (شارع عرض ١٥,٠٠ متر) مضخة دفاع مدنى: داخل الملكية ☒ خارج الملكية ☐ فى الجهة الجنوبية الغربية

اسم الحى: الصك (الغسالة الششة الشمالية) المستكشفات (العدل)

العقار عبارة عن مبنى قائم على قطعتى رقم (١٠٧) ورقم (١٠٦) بصكين منفصله

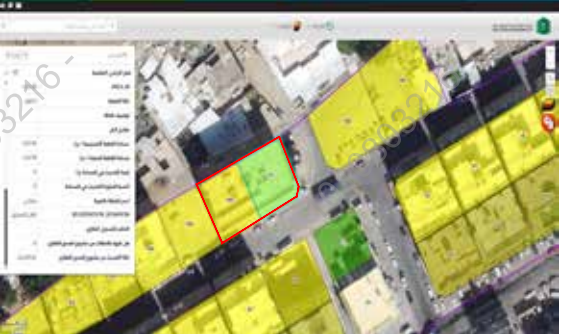صور من الطبيعة	المصور الجوى	مستكشف الامانة	مستكشف بلدى
  			

أحداثيات الموقع حسب نظام الاحداثيات العالمى				
الرقم	الشرقيات	الشماليات	الرقم	الشرقيات
1	2371331.609	589316.625	5	2371310.210
2	2371348.930	589353.864	6	
3	2371330.835	589362.593	7	
4	2371327.330	589361.441	8	

الاتجاه	بموجب الصكين	الاتجاه	بموجب الطبيعة
الشمال	سكة ترابية غير نافذة بعرض (٤,٣٥ متر شرقا و (٥,٣٥ متر غربا) سكة ترابية غير نافذة بعرض (٥,٣٥ متر شرقا و (٥,٧٨ متر غربا) بطول (٢٠,٠٢ + ٢١,٠٥) متر	الشمال	شارع مختلف العروض من (٤,٠٠ مترالى (٥,٠٠ متر بطول (٢٠,٠٢ + ٢١,٠٥) متر
الجنوب	شارع عرض (١٥,٠٠) متر بطول (٢٠,٠٠ + ١٧,٦٨ + ٣,٦٩) متر	الجنوب	شارع عرض (١٥,٠٠) متر بطول (٢٠,٠٠ + ١٧,٦٨ + ٣,٦٩) متر
الشرق	شارع عرض (١٥,٠٠) متر بطول (٢٠,٠٩) متر	الشرق	شارع عرض (١٥,٠٠) متر بطول (٢٠,٠٩) متر
الغرب	قطعة رقم (١٠٥) بطول (٢٤,١٧) متر	الغرب	قطعة رقم (١٠٥) بطول (٢٤,١٧) متر
المساحة	(٢٩٤٩,٠٢) م ^٢	المساحة	(٢٩٤٩,٠٢) م ^٢