

بيانات الصك	
٤١٠٢١٣٠٢٤٢٠٠	رقم الوثيقة
١٤٤١ / ١٢ / ٢٣ هـ	تاريخ الوثيقة
وزارة العدل	مصدرة
	هوية المالك
	أسم المالك
١٠٠ %	نسبة الملكية
تفاصيل العقار	
١ / ٦٧٣	رقم القطعة
٣٣٩٠	رقم المخطط
٢م٢٨٢,٠٠	المساحة
قطعة الارض	نوع العقار
طيبة	الحى
الرياض	المدينة

ختم الشركة	شعار الشركة VISION Engineering Consulting مُجِن للاستشارات الهندسية
---	---

تاريخ أعداد الكروكي	المهندس المساح	مدير المكتب
٢٠٢٦ / ٠٣ / ٠٨ م	عبد المجيد	محمد سلامة آل سعيدان
0539934077	0554400693	info@vision-en.com

الاتجاه	موجب الصك	الاتجاه	باجيجاب الطبيعة
الشمال	قطعة رقم (١/٦٧١) بطول (٢١,٦٢) متر	الشمال	قطعة رقم (١/٦٧١) بطول (٢١,٦٢) متر
الجنوب	قطعة رقم (١/٦٧٥) بطول (٢٣,٤٥) متر	الجنوب	قطعة رقم (١/٦٧٥) بطول (٢٣,٤٥) متر
الشرق	شارع عرض (١٨,٠٠) متر بطول (١٢,٣٠) متر	الشرق	شارع عرض (١٨,٠٠) متر بطول (١٢,٣٠) متر
الغرب	قطعة رقم (١/٦٧٢) بطول (١٢,٨٢) متر	الغرب	قطعة رقم (١/٦٧٢) بطول (١٢,٨٧) متر
المساحة	(٢٨٢,٠٠) م٢	المساحة	(٢٨٢,٠٠) م٢

أقرار

جـرى الوقوف على الطبيعة من قبل مساح مكتب فـجن للاستشارات الهندسية وأتضح الأتى :

☐ لا ☒ نعم هل الصك مطابق للرفع المساحي

☐ لا ☒ نعم هل تم ذكر جميع الاختلافات فى الرفع المساحي

☐ لا ☒ نعم هل تم تطويق جميع التعليمات الصادرة من المركز فى الرفع المساحي

☒ لا ☐ نعم هل تم التوقيع وأرفاق أقرار صحة الموقع

☒ لا ☐ نعم هل يوجد داخل فى الأصل

☒ لا ☐ نعم هل يوجد على الأصل مبنى مشترك

☐ لا ☒ نعم هل ذكر المرجع المعتمد على الاستدلال على استخدام العقار

☐ لا ☒ نعم هل تم الاستعلام من وزارة الزراعة حيال الأرض الزراعية

☒ لا ☐ نعم الملاحظات والاختلافات والتدخلات

☐ زراعى ☐ صناعى ☐ سكنى تجارى ☒ تجارى نوع الاستخدام : سكنى

☐ أرض زراعية ☐ أرض مسورة ☒ أرض فضاء ☐ مبنى قائم ☐ أرض فضاء ☒ مبنية الأرض : مبنية


☐ أخرى ☐ جبلية ☒ جبلية المخطط على الطبيعة : منفذ


☐ عشوائى ☐ غير منفذ ☒ غير منفذ يتحمل المكتب الهندسى المسؤولية على ماورد فى مخطط الرفع المساحي

من حدود وأطوال وأحداثيات

هذا التقرير المساحي لا يعتد به كإثبات لسلامة أحياءات التملك أو تثبيت حدود الصك وموقعة

تم الربط بأقرب نقطة ثابتة

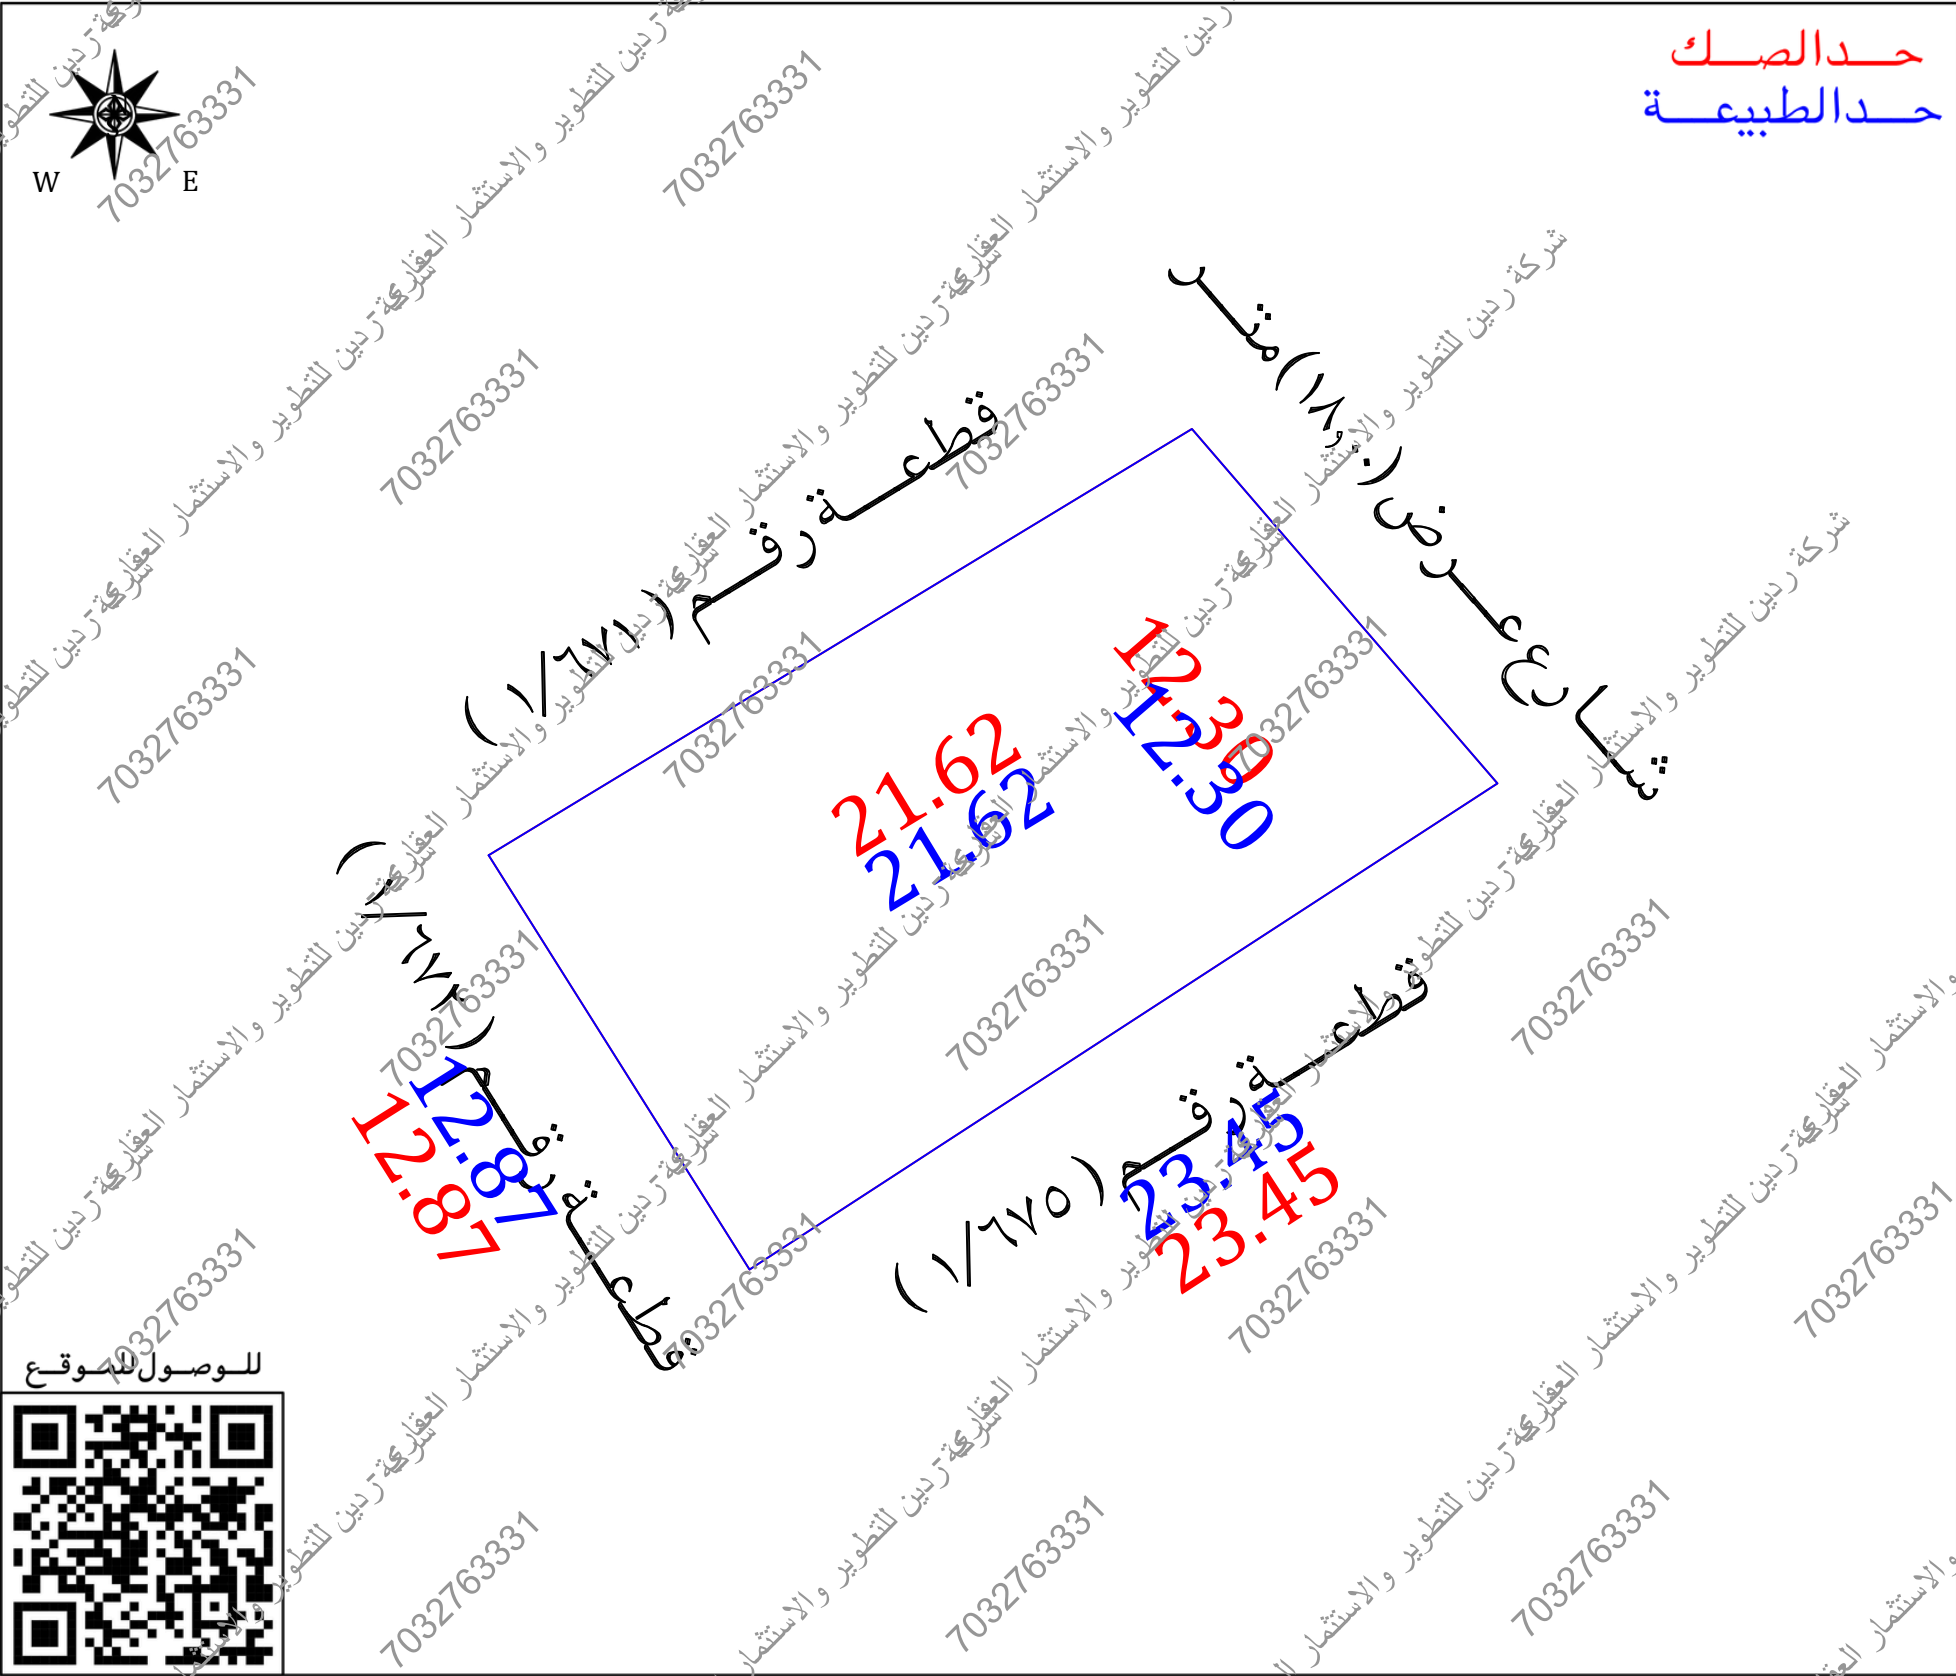

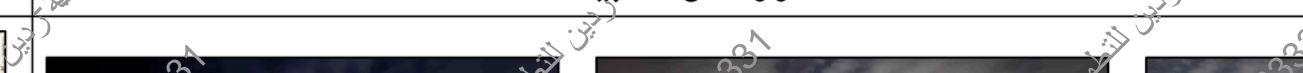مستكشف بلدية 	مستكشف الامانة 	المصور الجوي 	صور من الطبيعة 
--	---	--	---

الرقم	الشرقيات	الشماليات	الرقم	الشرقيات	الشماليات
1			5		
2	682413.704	2716732.939	6		
3	682432.194	2716744.144	7		
4	682440.227	2716734.829	8		