


نموذج قرار مساحي

بيانات الصك	
رقم الوثيقة	٦١٠٢١٣٠٢٤٢٠١
تاريخ الوثيقة	١٢/٢٣ / ١٤٤١هـ
مصدرة	وزارة العدل
هوية المالك	
أسم المالك	
نسبة الملكية	١٠٠٪
تفاصيل العقار	
رقم القطعة	١/٦٧٤
رقم المخطط	٣٣٩٠
المساحة	٢٢٩١,٤٥ م
نوع العقار	قطعة الارض
الحى	طيبة
المدينة	الرياض

شركة فجن الأعمال
للاستشارات الهندسية

شعار الشركة	ختم الشركة
	
VISION Engineering Consulting فجن للاستشارات الهندسية	مجلس الاستشارات الهندسية VISION Engineering Consulting

تاريخ أعداد الكروكي	المهندس المساح	مدير المكتب
٢٠٢٦/٠٣/١٠ م	عبد المجيد	محمد سلامة آل سعيان
0539934077	0554400693	info@vision.en.com

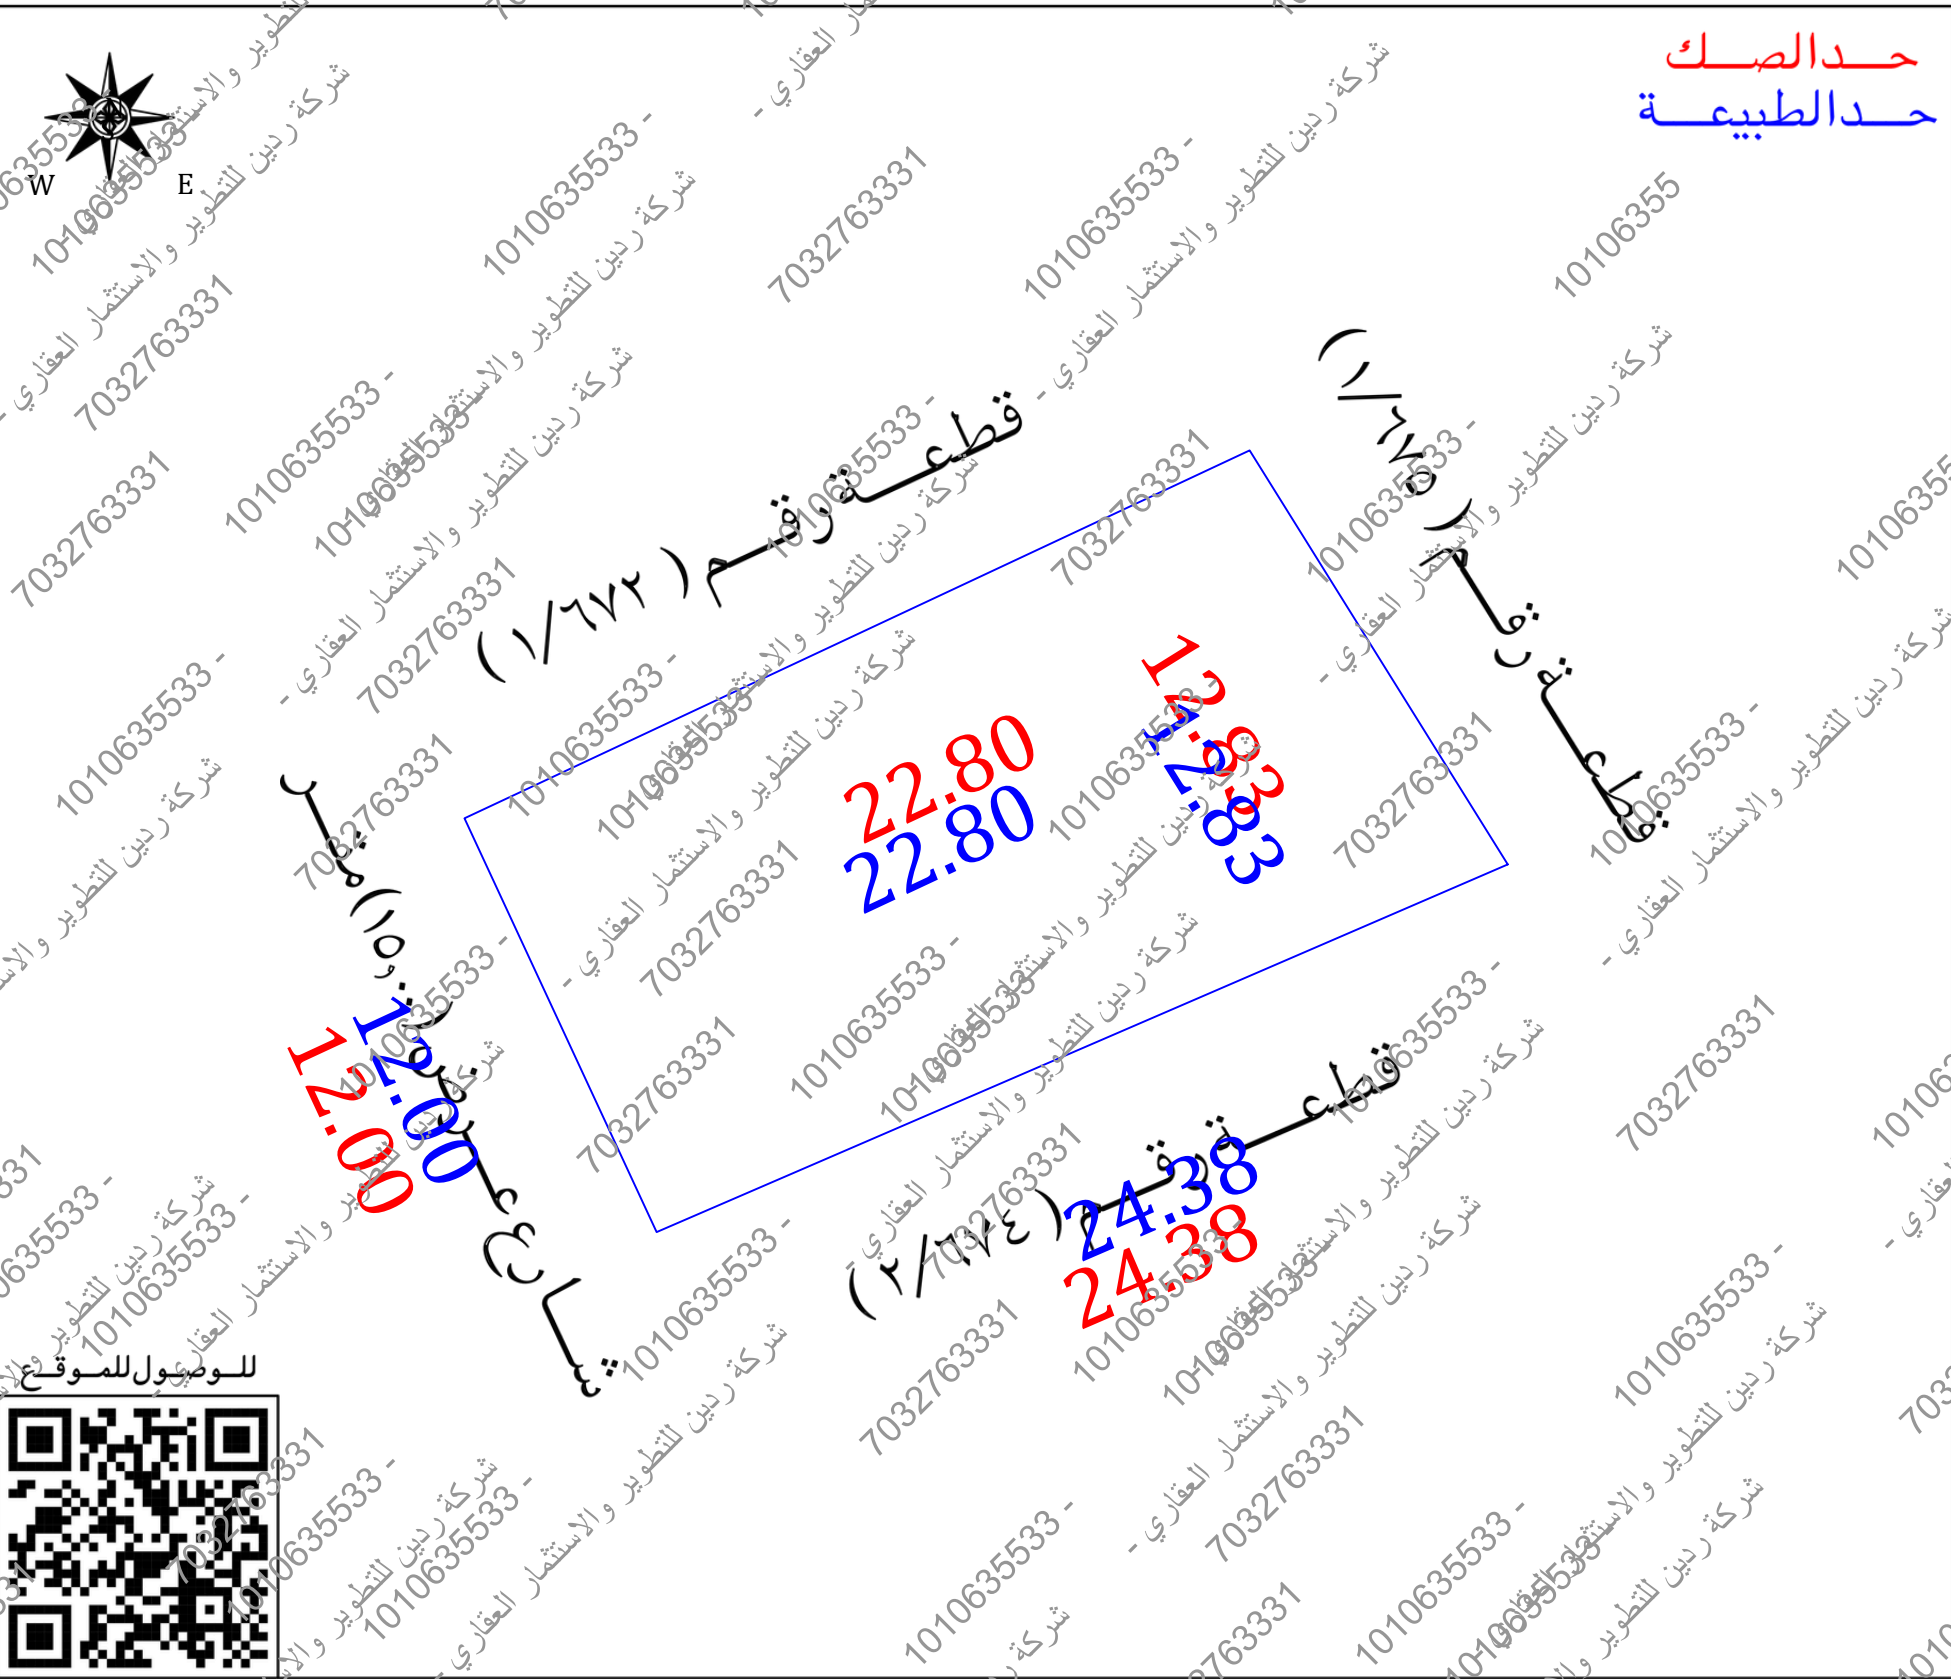

الاتجاه	بموجب الصك	الاتجاه	بموجب الطبيعة
الشمال	قطعة رقم (١/٦٧٢) بطول (٢٢,٨٠) متر	الشمال	قطعة رقم (١/٦٧٢) بطول (٢٢,٨٠) متر
الجنوب	قطعة رقم (٢/٦٧٤) بطول (٢٤,٣٨) متر	الجنوب	قطعة رقم (٢/٦٧٤) بطول (٢٤,٣٨) متر
الشرق	قطعة رقم (١/٦٧٥) بطول (١٢,٨٣) متر	الشرق	قطعة رقم (١/٦٧٥) بطول (١٢,٨٣) متر
الغرب	شارع عرض (١٥,٠٠) متر	الغرب	شارع عرض (١٥,٠٠) متر
المساحة	(٢٩١,٤٥) م	المساحة	(٢٩١,٤٥) م

أقرار

جاء الوقوف على الطبيعة من قبل مساح مكتب فجن للاستشارات الهندسية وأتضح الاتي :

نعم لا

هل الضيق مطابق للرفع المساحي

هل تم ذكر جميع الاختلافات في الرفع المساحي

هل تم تطبيق جميع التعليمات الصادرة من المركز في الرفع المساحي

هل تم التوقيع وأرفاق أقرار صحة الموقع

هل يوجد تدخل في الأصل

هل يوجد على الأصل مبنى مشترك

هل ذكر المراجع المعتمد على الاستدلال على استخدام العقار

هل تم الاعتلاع من وزارة الزراعة حيال الأرض الزراعية

الملاحظات والاختلافات والتدخلات

نوع الاستخدام : سكني تجاري سكني تجاري صناعي زراعي

الأرض على الطبيعة : مبنى قائم أرض فضاء أرض مسورة أرض زراعية


طبيعة الأرض : منبسطة جبلية أخرى

المخطط على الطبيعة : منفذ غير منفذ عشوائي

يتحمل المكتب الهندسي المسؤولية على ما ورد في مخطط الرفع المساحي من حدود وأصول وأحداثيات

هذا القرار المساحي لا يعتد به كأثبات لسلامة أجراءات التملك أو تثبيت حدود الصك وموقعة في الربط بأقرب نقطة ثابتة

للموقع للموقع

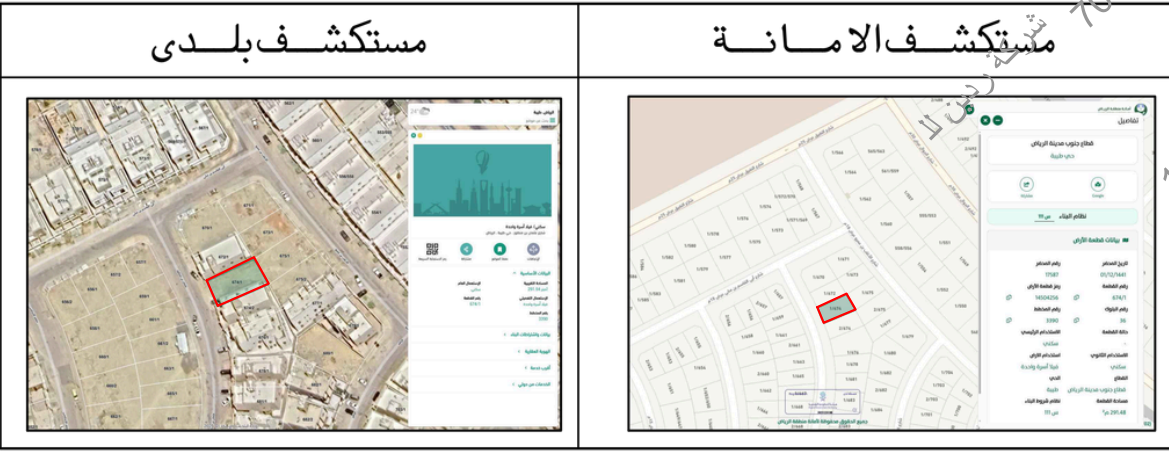

أحداثيات الموقع حسب نظام الاحداثيات العالمى	الخط	الشرقيات	الشماليات	الخط	الشرقيات	الشماليات
1	5			1		
2	6	682399.813	2716712.545	2		
3	7	682420.458	2716722.219	3		
4	8	682427.245	2716711.331	4		

2716701.660 682404.865