
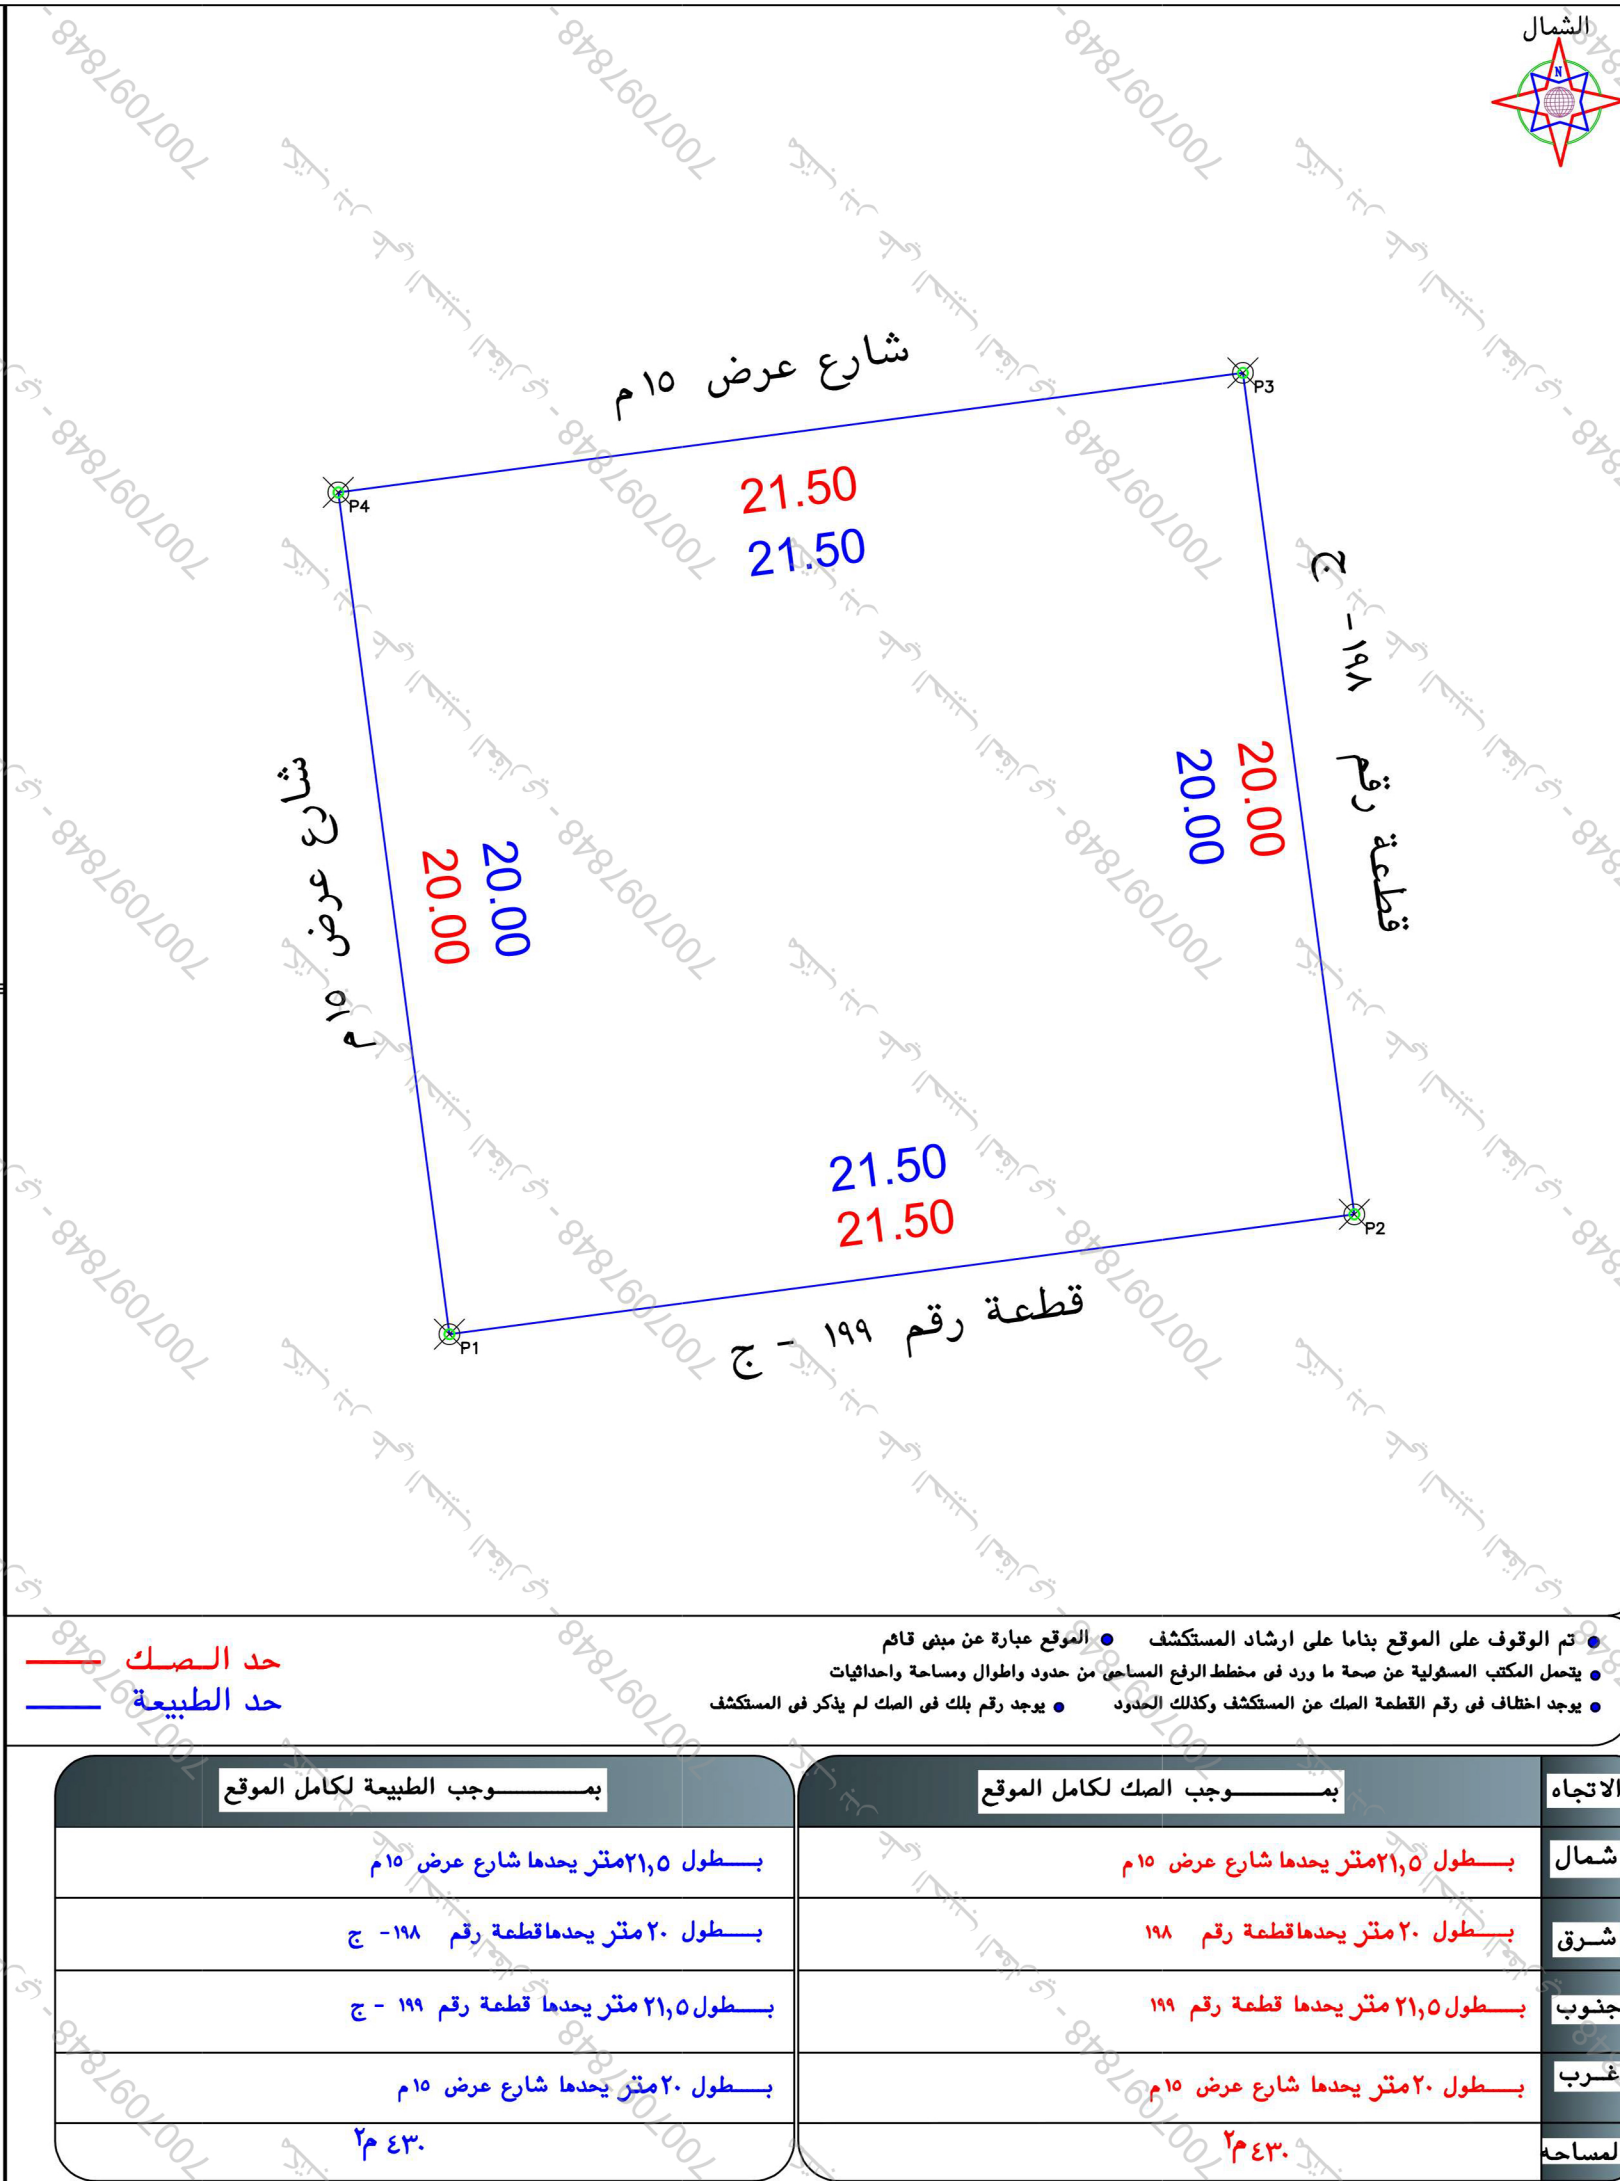


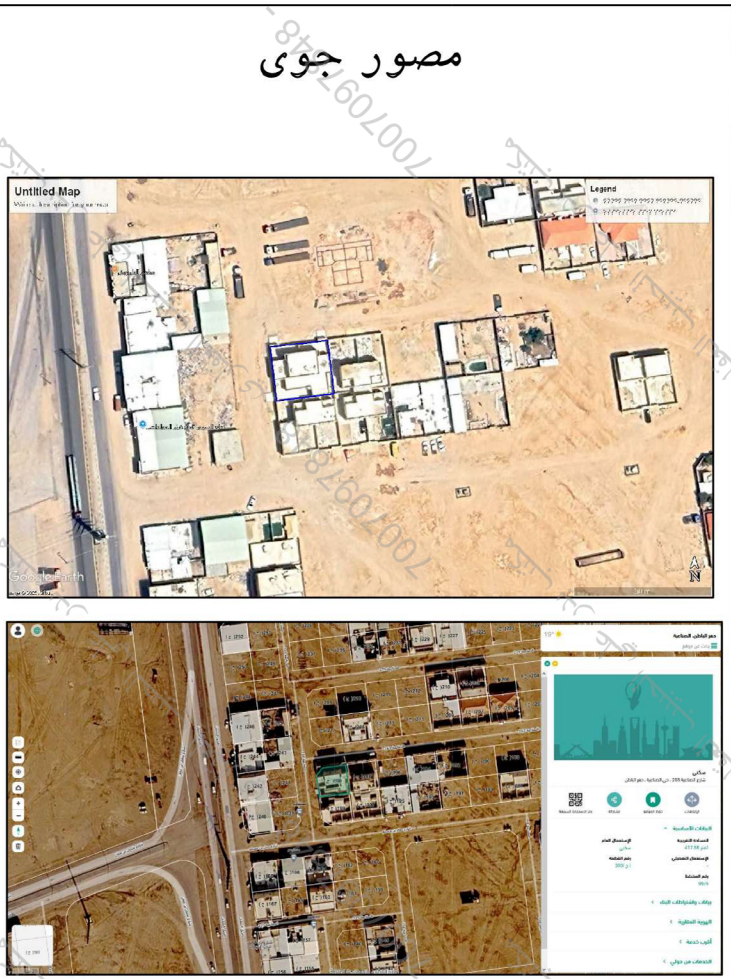

بيانات المعاملة	رقم المعاملة	تاريخها / /			
	موضوع الكروكي	كروكي ارشادى			
بيانات المالكين	اسم	سجل مدنى			
	بيانات السكوك	٦٩٣٣١٨٠٠٦٩٤٣	تاريخه	١٦-٥-١٤٤٣	مصدره
بيانات الكروكي	البلدية	حفرالباطن	الحى	الصناعية	رقم المخطط
	بلد	ج	الشارع	غير مسمى	٢٠٠
نظام البناء	نظام البناء	سكنى			النسبة
	الاستخدام				
المساحة	المساح / المهندس				
	مدير الادارة				
فحص المالكيات					
	تخطيط المدينة/البلدية				
بيانات المكتب	اسم المكتب	شركة اصول الهندسة للاستشارات الهندسية			
	المهندس	احمد عمر	تاريخ الرفع المساحى	١٣-٨-١٤٤٧	
بيانات المكتب الهندسى	المساح	٥٣٤٩٧٧٧٥٩	هاتف		
	هاتف				
شعار المكتب		شركة اصول الهندسة للاستشارات الهندسية C.R.:4030450235			
ختم المكتب					
UTM-WGS84-ZONE 38					
احداثيات الموقع حسب نظام احداثيات العالمى					
الارتفاع	شماليات	شرفيات	الارتفاع	شرفيات	شماليات
١	3145837.8204	601424.4066	٩		
٢	3145840.6376	601445.7212	١٠		
٣	3145860.4652	601443.1005	١١		
٤	3145857.6479	601421.7859	١٢		
٥			١٣		
٦			١٤		
٧			١٥		
			١٦		