

# مصور جوی

Untitled Map

Write a description for your map

Legend

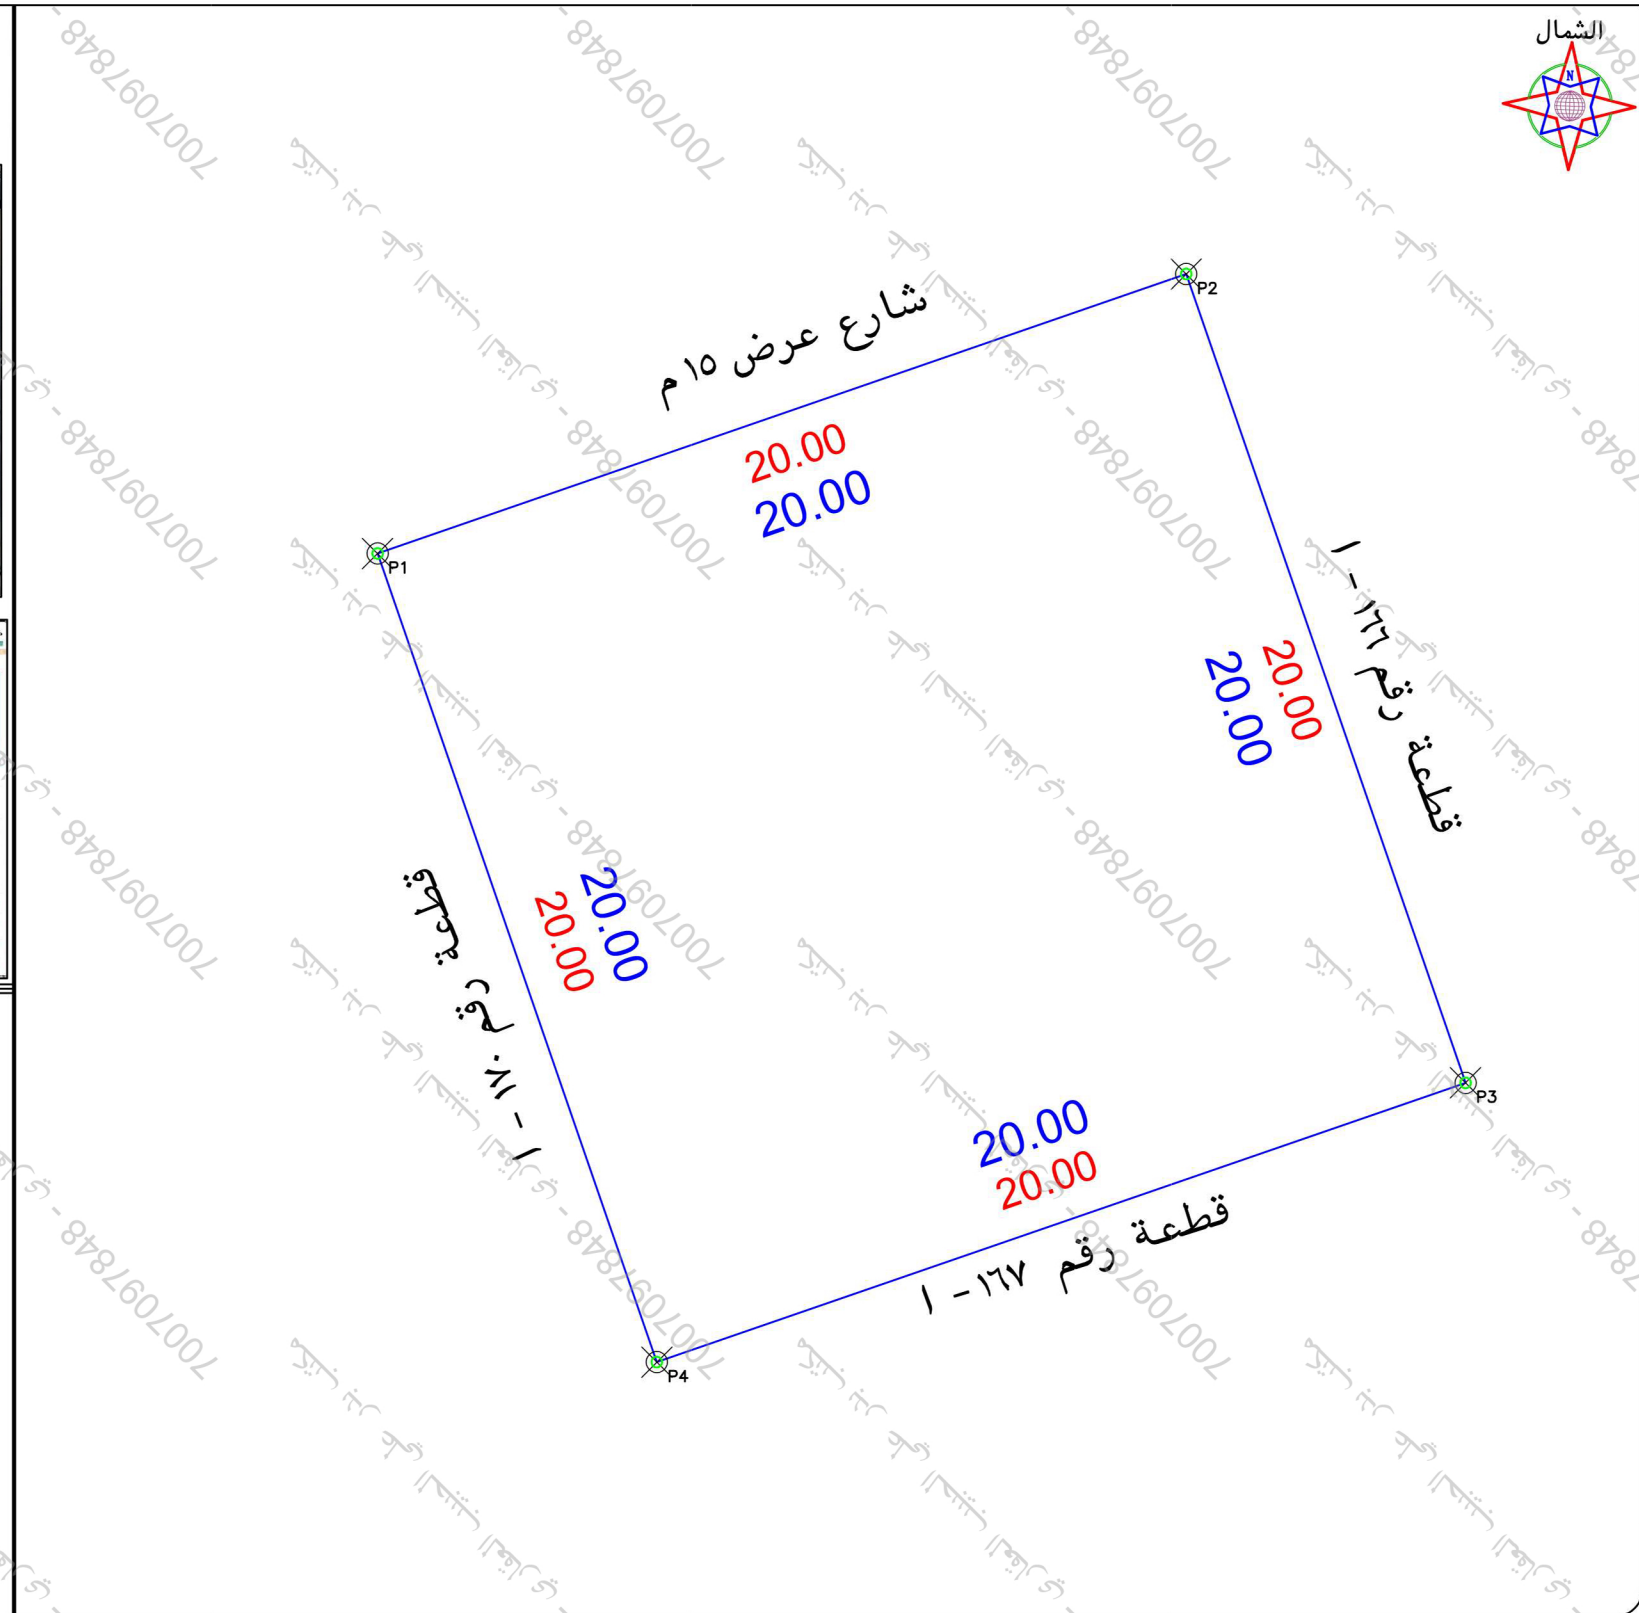
- 7777 777 777777 777 77777
- 77777

Google Earth

© 2020 Google



## صور طبيعة

A photograph showing a hand holding a GPS device in the foreground, with a building and a large water tank in the background. The GPS device is a white and yellow handheld unit with a black antenna. The background features a two-story building with a large white water tank on its side and a blue door. The scene is outdoors on a paved area.

- تم الوقوف على الموقع بنما على ارشاد المستكشف ● الموقع عبارة عن مبنى قائم ● يوجد ثلاجة مياه وخزان خارج حدود المقار في الجهة الشمالية
- يتحمل المكتب المسؤولية عن صحة ما ورد في مخطط الربع المساحي من حدود واطوال ومساحة واحداثيات
- يوجد اختلاف في الحدود الصك عن المستكشف وكذلك رقم القطعة ● يوجد رقم بلك في الصك غير مذكور في المستكشف
- حد الصك**
- حد الطبيعة**

| الاتجاه | بمـــــــــــــــــوجب الصك لكامل الموقع | بمـــــــــــــــــوجب الطبيعة لكامل الموقع |
|---------|------------------------------------------|---------------------------------------------|
| شمال    | بــــــــطول ٢٠متر يحدها شارع عرض ١٥ م   | بــــــــطول ٢٠متر يحدها شارع عرض ١٥ م      |
| شرق     | بــــــــطول ٢٠متر يحدها قطعة رقم ١٦٦    | بــــــــطول ٢٠متر يحدها قطعة رقم ١٦٦ - ١   |
| جنوب    | بــــــــطول ٢٠متر يحدها قطعة رقم ١٦٧    | بــــــــطول ٢٠متر يحدها قطعة رقم ١٦٧ - ١   |
| غرب     | بــــــــطول ٢٠متر يحدها قطعة رقم ١٧٠    | بــــــــطول ٢٠متر يحدها قطعة رقم ١٧٠ - ١   |
| المساحة | ٢٤٠٠ م٢                                  | ٢٤٠٠ م٢                                     |

|                                                             |                                       |            |                                 |
|-------------------------------------------------------------|---------------------------------------|------------|---------------------------------|
| رقم المعاملة                                                | تاريخها / /                           |            | بيانات المعاملة                 |
| موضوع الكروكي                                               | كروكي ارشادي                          |            | بيانات المعاملة                 |
| تاريخ اعتماد الكروكي التنظيمي                               |                                       |            |                                 |
| اسم                                                         | سجل مدني                              |            | بيانات السالكين                 |
| ٥٩٥٣٠٩٠٢٥٩٩                                                 | تاريخه                                | ١٤٤٢-٣-٢٣  | بيانات الكروكي                  |
| مصدره                                                       | وزارة عدل                             |            |                                 |
| البلدية                                                     | حفر الباطن                            | المى       | بيانات الكروكي                  |
| رقم المخطط                                                  | ١٠٤-٩                                 | رقم القطعة | بيانات الكروكي                  |
| بلك                                                         | ١٤ - ١                                | الشارع     |                                 |
| نظام البناء                                                 |                                       | النسبة     | نظام البناء                     |
| الاستخدام                                                   | سكني                                  |            |                                 |
| المساح / المهندس                                            |                                       |            | المساحة                         |
| مدير الادارة                                                |                                       |            |                                 |
| فحص الملكية                                                 |                                       |            | فحص الملكية                     |
| تخطيط المدينة / البلدية الفرعية                             |                                       |            |                                 |
| الرسام                                                      |                                       |            | تخطيط المدينة / البلدية الفرعية |
| المساح                                                      |                                       |            |                                 |
| مهندس التخطيط                                               |                                       |            | تخطيط المدينة / البلدية الفرعية |
| مهندس البلدية                                               |                                       |            |                                 |
| مدير تخطيط المدينة                                          |                                       |            | تخطيط المدينة / البلدية الفرعية |
| مدير الخدمات                                                |                                       |            |                                 |
| مدير عام التخطيط العمراني                                   |                                       |            | تخطيط المدينة / البلدية الفرعية |
| رئيس البلدية                                                |                                       |            |                                 |
| اسم المكتب                                                  | شركة اصول الهندسة للاستشارات الهندسية |            | بيانات المكتب الهندسي           |
| المهندس                                                     | تاريخ الرفع المساحي                   |            |                                 |
| المساح                                                      | ١٤٤٧-٧-١٧                             |            | بيانات المكتب الهندسي           |
| هاتف                                                        | ٥٣٤٩٧٧٧٥٩                             |            |                                 |
| هاتف                                                        | هاتف                                  |            | بيانات المكتب الهندسي           |
| شعار المكتب                                                 | شعار المكتب                           |            |                                 |
| احداثيات الموقع حسب نظام احداثيات العالمي UTM-WGS84-ZONE 38 |                                       |            |                                 |
| شماليات                                                     | شماليات                               | شماليات    | شماليات                         |
| ١                                                           | ١                                     | ١          | ١                               |
| ٢                                                           | ٢                                     | ٢          | ٢                               |
| ٣                                                           | ٣                                     | ٣          | ٣                               |
| ٤                                                           | ٤                                     | ٤          | ٤                               |
| ٥                                                           | ٥                                     | ٥          | ٥                               |
| ٦                                                           | ٦                                     | ٦          | ٦                               |
| ٧                                                           | ٧                                     | ٧          | ٧                               |
| ٨                                                           | ٨                                     | ٨          | ٨                               |
| ٩                                                           | ٩                                     | ٩          | ٩                               |
| ١٠                                                          | ١٠                                    | ١٠         | ١٠                              |
| ١١                                                          | ١١                                    | ١١         | ١١                              |
| ١٢                                                          | ١٢                                    | ١٢         | ١٢                              |
| ١٣                                                          | ١٣                                    | ١٣         | ١٣                              |
| ١٤                                                          | ١٤                                    | ١٤         | ١٤                              |
| ١٥                                                          | ١٥                                    | ١٥         | ١٥                              |
| ١٦                                                          | ١٦                                    | ١٦         | ١٦                              |