


Untitled Map

Write a description for your map.

Legend

- Feature 1
- Feature 2

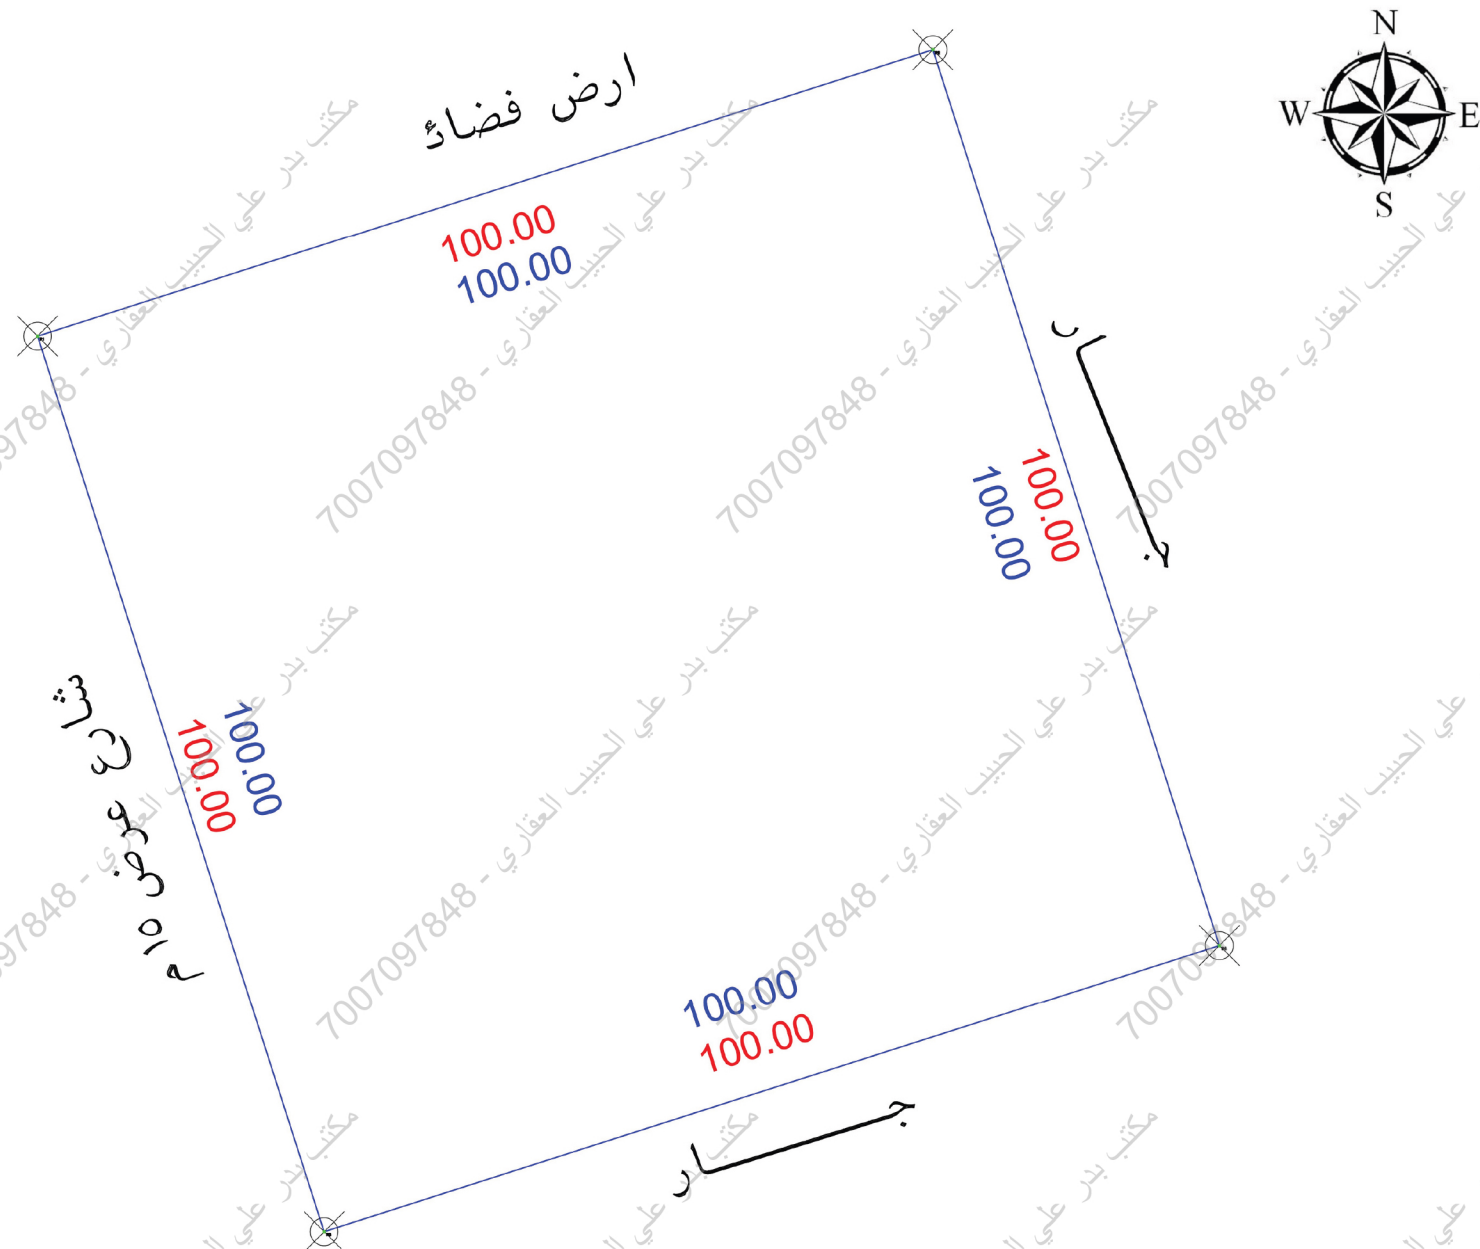

الملاحظات

م	بـ بند الملاحظة	الحالة :-		م	بـ بند الملاحظة	الحالة :-		م	بـ بند الملاحظة
		نعم	لا			نعم	لا		
1	هل الصك مطابق للرفع المساحي (الأطوال والمساحة)	✓		8	هل الموقع أرض قضاء ؟	✓			تفصيلي بـ بند الملاحظة
2	هل تم الوقوف على الموقع من قبل طالب التنفيذ وتوقيع إفراج صحة الإستدلال على الموقع ؟	✓		9	هل يوجد غرفة كهرباء داخل / خارج الموقع ؟	✓			الحالة :- نعم لا
3	هل يوجد اختلاف في رقم القطعة/المخطط/البلوك/إس/أح/إسم المدينة للصك أو الإفادة عن المستكشف ؟	✓		10	هل يوجد صندوق خدمات كهرباء / إتصالات / أخرى... داخل أو خارج حدود العقار ؟	✓			تفصيلي بـ بند الملاحظة
4	هل يوجد اختلاف في مساحة / أطوال الصك عن الطبيعية ؟ ذكر مساحة الصك خطأ حسابيا	✓		11	هل تم تطبيق جميع التعليمات الصادرة من المركز في الرفع المساحي ؟	✓			الحالة :- نعم لا
5	هل يوجد شوارع مختزلة / شططت على الأصل في المخطط أو المستكشف الجرافي أو الطبيعية ولم يتم ذكره في الصك ؟	✓		12	هل يوجد أسوار داخلية وخارجية يحيط بالمبنى القائم بالموقع ؟	✓			تفصيلي بـ بند الملاحظة
6	هل يوجد تدخل في الأصل أو أجزاء المشتركة ظاهريا ؟	✓		13	هل يوجد اختلاف في الحدود للصك أو الإفادة عن المستكشف ؟	✓			الحالة :- نعم لا
7	هل تم ذكر المرجع المعتمد عليه في الإستدلال على استخدام العقار ؟	✓			يحمل المكتب مسؤولية ما ورد في مخطط الرفع المساحي من حدود و أطوال ومساحة وإحداثيات				تفصيلي بـ بند الملاحظة

الإتجاه	بـ موجب الصك لـ كامل الموقع	الإتجاه	بـ موجب الطبيعة لـ كامل الموقع
الشمال:	بطول 100 متر يحدها قطعة رقم 30-ا	الشمال:	بطول 100 متر يحدها ارض فضاء
الشرق:	بطول 100 متر يحدها قطعة رقم 32	الشرق:	بطول 100 متر يحدها جار
الجنوب:	بطول 100 متر يحدها قطعة رقم 30ج	الجنوب:	بطول 100 متر يحدها جار
الغرب:	بطول 100 متر يحدها شارع عرض 15م	الغرب:	بطول 100 متر يحدها شارع عرض 15م
المساحة:	10000 م2	المساحة:	10000 م2

بيانات المعاملة	رقم المعاملة	تاريخها :	
بيانات المعاملة	موضوع الكروكي	كروكي إرشادي	
بيانات المعاملة	تاريخ اعتماد الكروكي التنظيمي		
بيانات المالكين	الإسم :	السجل المدني :	
بيانات المالكين			
بيانات المالكين	232509024084 تاريخه	1444-11-8 هـ	مصدره وزارة العدل
بيانات الكروكي	البلدية :	حفر الباطن	الحى : -----
بيانات الكروكي	رقم المخطط :	الهليباء	رقم القطعة : ب-30
بيانات الكروكي	بلك :	-----	غير مسمى الشارع :
بيانات الكروكي	نظام البناء :		النسبة :
بيانات الكروكي	الإستخدام :	زراعي	
المساحة	المساح / المهندس :		
المساحة	مدير الإدارة :		
تخطيط المدينة / البلدية الفرعية	☐ الرسام ☐ المساح ☐ مهندس التخطيط ☐ مهندس البلدية		
تخطيط المدينة / البلدية الفرعية	☐ مدير تخطيط المدينة ☐ مدير الخدمات ☐ مدير عام التخطيط العمراني ☐ رئيس البلدية		
بيانات المكتب الهندسي	إسم المكتب :	شركة أصول الهندسة للإستشارات الهندسية	
بيانات المكتب الهندسي	المهندس المساح :	م. أحمد عمر	
بيانات المكتب الهندسي	اسم المسؤول :	م. حسين السمراني	
بيانات المكتب الهندسي	تاريخ الرفع المساحي:	1447 / 7/ 24 هـ	
بيانات المكتب الهندسي	هاتف المكتب الهندسي:	0534977759	



UTM-WGS84-ZONE 39 إحداثيات الموقع حسب نظام الإحداثيات العالمية

POINT	EASTING	NORTHING
P1	587260.062	3132753.1924
P2	587355.3019	3132783.6778
P3	587290.5475	3132657.9525
P4	587385.7874	3132688.4379