


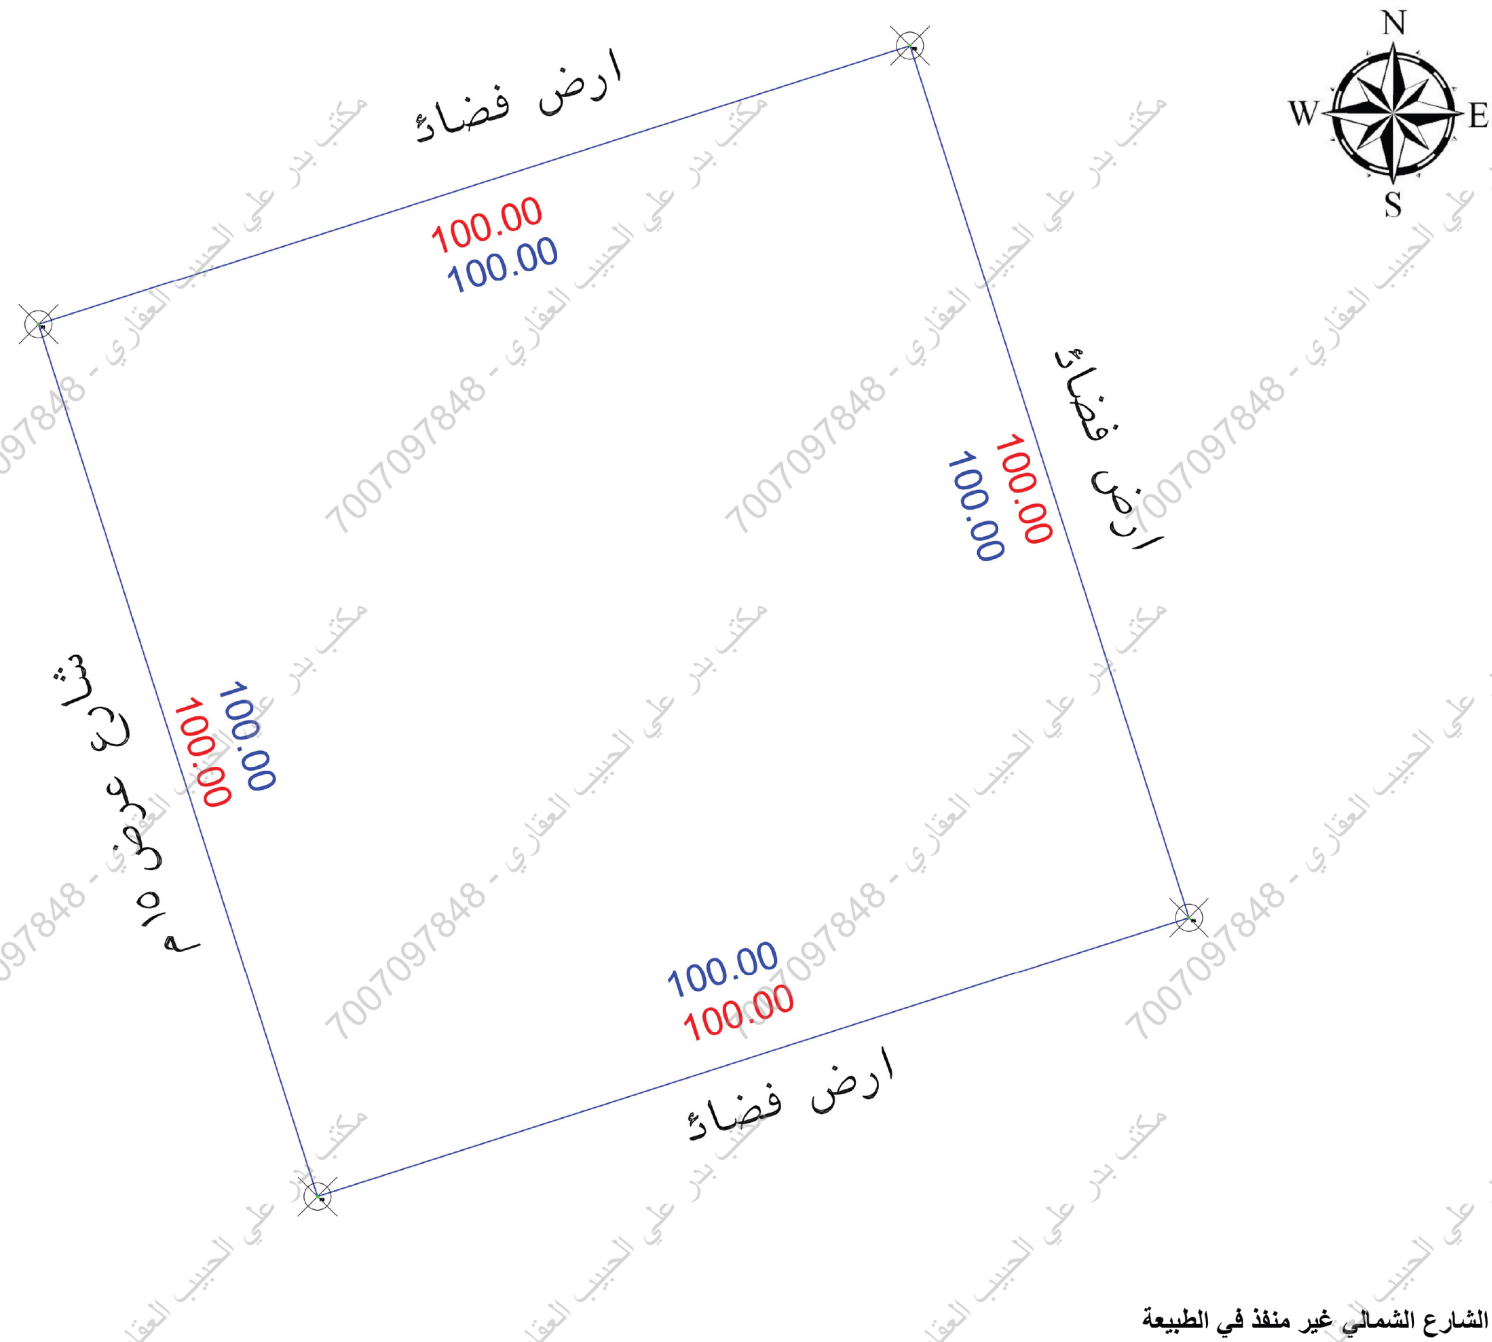

الملاح		ظا													
م		بـند الملاحظة		الحالة : نعم لا		تفصيلي بـند الملاحظة		م		بـند الملاحظة		الحالة : نعم لا		تفصيلي بـند الملاحظة	
1	هل الصك مطبق للرفع المساحي (الأطوال والمساحة)	✓				✓		هل الموقع أرض قضاء ؟	8	هل الموقع أرض قضاء ؟					الموقع عبارة عن ارض قضاء
2	هل تم الوقوف على الموقع من قبل طابا التنفيذ وتوقيع إقرار صحة الإستئذان على الموقع ؟	✓				✓		هل يوجد غرفة كهرباء داخل / خارج الموقع ؟	9	هل يوجد صندوق خدمات كهرباء / اتصالات / أخرى .. داخل أو خارج حدود العقار ؟					
3	هل يوجد إختلاف في رقم القطعة/المخطط/البلد/إسم الحي/ إسم المدينة للصك أو الإفادة عن المستكشف ؟	✓				✓		هل يوجد إختلاف في مساحة / أطوال الصك عن الطبيعة ؟	10	هل يوجد إختلاف في مساحة / أطوال الصك عن الطبيعة ؟					
4	هل يوجد شوارع مختزنة / شطفت على الأصل في المخطط أو المستكشف الجغرافي أو الطبيعة ولم يذكره في الصك ؟	✓				✓		هل يوجد إختلاف في الحدود للصك أو الإفادة عن المستكشف ؟	11	هل يوجد إختلاف في الحدود للصك أو الإفادة عن المستكشف ؟					
5	هل يوجد تدخل في الأصل أو أجزاءه المشتركة ظاهريا ؟	✓				✓		هل يوجد إختلاف في الحدود للصك أو الإفادة عن المستكشف ؟	12	هل يوجد إختلاف في الحدود للصك أو الإفادة عن المستكشف ؟					
6	هل تم ذكر المرجع المعتمد عليه في الإستئذان على استخدام العقار ؟	✓				✓		هل يوجد إختلاف في الحدود للصك أو الإفادة عن المستكشف ؟	13	هل يوجد إختلاف في الحدود للصك أو الإفادة عن المستكشف ؟					
7	هل تم ذكر المرجع المعتمد عليه في الإستئذان على استخدام العقار ؟	✓				✓		هل يوجد إختلاف في الحدود للصك أو الإفادة عن المستكشف ؟		تتمثل المكتب مسؤولية ما ورد في مخطط الرفع المساحي من حدود و أطوال ومساحة وإحداثيات					

الإتجاه	بـ موجب الصك لـ كامل الموقع	الإتجاه	بـ موجب الطبيعة لـ كامل الموقع
الشمال:	بطول 100 متر يحدها شارع عرض 15م	الشمال:	بطول 100 متر يحدها ارض فضاء
الشرق:	بطول 100 متر يحدها قطعة رقم 32	الشرق:	بطول 100 متر يحدها ارض فضاء
الجنوب:	بطول 100 متر يحدها قطعة رقم 30ب	الجنوب:	بطول 100 متر يحدها ارض فضاء
الغرب:	بطول 100 متر يحدها شارع عرض 15م	الغرب:	بطول 100 متر يحدها شارع عرض 15م
المساحة:	10000 م2	المساحة:	10000 م2

بيانات المعاملة	رقم المعاملة	تاريخها :	
بيانات المعاملة	موضوع الكروكي	كروكي إرشادي	
بيانات المعاملة	تاريخ اعتماد الكروكي التنظيمي		
بيانات المالكين	الإسم :	السجل المدني :	
بيانات المالكين			
بيانات المالكين	232509024083 تاريخه	1444-11-8 هـ	مصدره وزارة العدل
بيانات الكروكي	البلدية :	حفر الباطن	الحي : -----
بيانات الكروكي	رقم المخطط :	الهليياء	رقم القطعة : 30-ا
بيانات الكروكي	بلك :	-----	غير مسمى الشارع :
بيانات الكروكي	نظام البناء :		النسبة :
بيانات الكروكي	الإستخدام :	زراعي	
المساحة	المساح / المهندس :		
المساحة	مدير الإدارة :		
تخطيط المدينة / البلدية الفرعية	☐ الرسام ☐ المساح ☐ مهندس التخطيط ☐ مهندس البلدية		
تخطيط المدينة / البلدية الفرعية	☐ مدير تخطيط المدينة ☐ مدير الخدمات ☐ مدير عام التخطيط العمراني ☐ رئيس البلدية		
بيانات المكتب الهندسي	إسم المكتب :	شركة أصول الهندسة للإستشارات الهندسية	
بيانات المكتب الهندسي	المهندس المساح :	م. أحمد عمر	
بيانات المكتب الهندسي	اسم المسؤول :	م. حسين السمراني	
بيانات المكتب الهندسي	تاريخ الرفع المساحي:	1447 / 7/ 24 هـ	
بيانات المكتب الهندسي	هاتف المكتب الهندسي:	0534977759	



POINT	EASTING	NORTHING
P1	587229.5766	3132848.4323
P2	587324.8165	3132878.9177
P3	587260.062	3132753.1924
P4	587355.3019	3132783.6778