


المصور الجوي



صور من الطبيعة

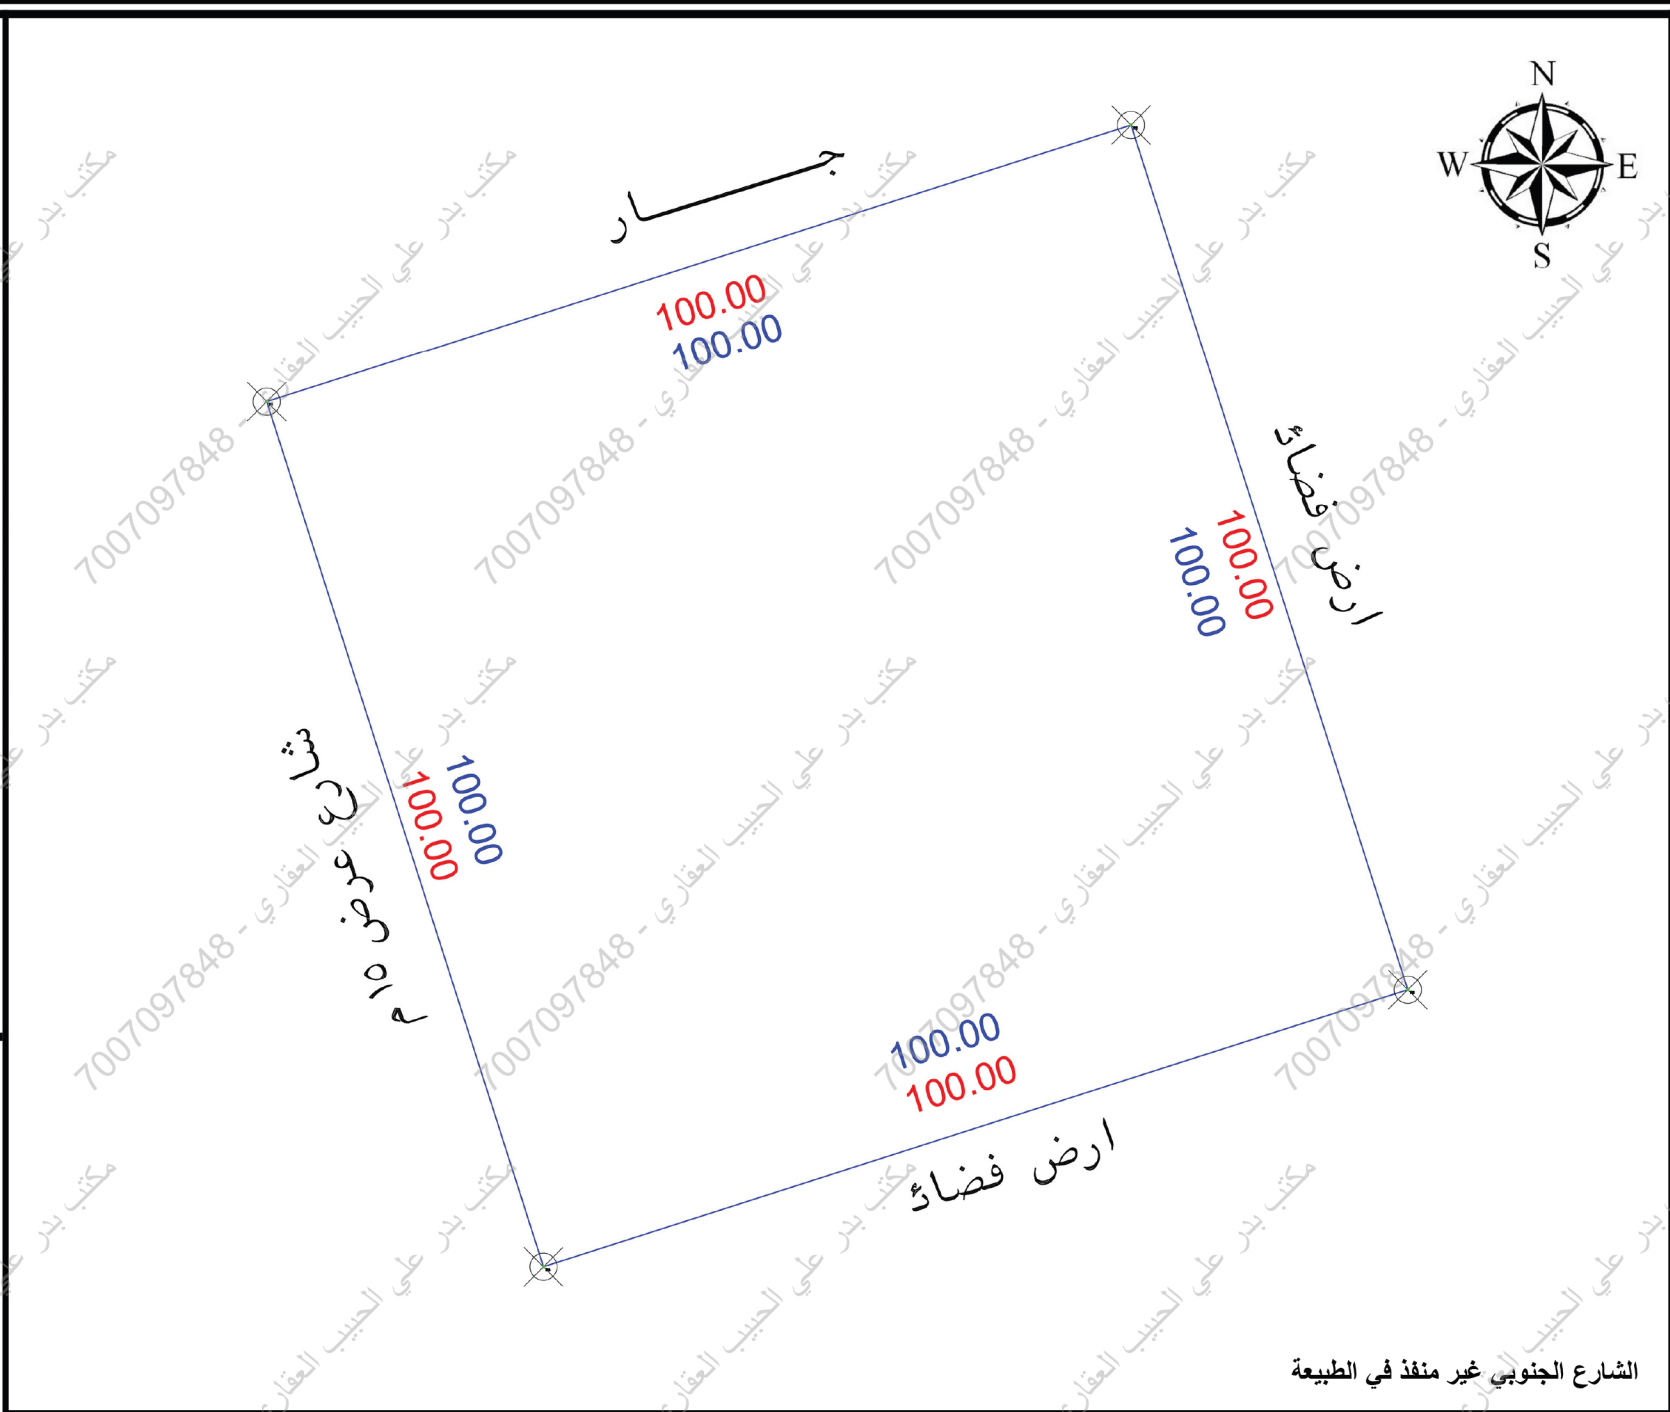

الشارع الجنوبي غير منفذ في الطبيعة

الملاحظات		الحالة		الملاحظات		الحالة		الملاحظات	
م	بمسند الملاحظة	نعم	لا	م	بمسند الملاحظة	نعم	لا	م	بمسند الملاحظة
1	هل الصك مطابق للرفع المساحي (الأطوال والمساحة)	☒		8	هل الموقع أرض قضاء ؟	☒		1	هل الموقع مطابق للرفع المساحي (الأطوال والمساحة)
2	هل تم الوقوف على الموقع من قبل طالب التنفيذ وتوقيع إقرار صحة الإستدلال على الموقع ؟	☒		9	هل يوجد غرفة كهرباء داخل / خارج الموقع ؟	☒		2	هل تم الوقوف على الموقع من قبل طالب التنفيذ وتوقيع إقرار صحة الإستدلال على الموقع ؟
3	هل يوجد إختلاف في رقم القطعة/المخطط/البلاك/اسم الحي/ اسم المدينة للصك أو الإفادة عن المستكشف ؟	☒		10	هل يوجد صندوق خدمات كهرباء / اتصالات / أخرى... داخل أو خارج حدود العقار ؟	☒		3	هل يوجد إختلاف في رقم القطعة/المخطط/البلاك/اسم الحي/ اسم المدينة للصك أو الإفادة عن المستكشف ؟
4	هل يوجد إختلاف في مساحة / أطوال الصك عن الطبيعة ؟	☒		11	هل تم تطبيق جميع التعليمات الصادرة من المركز في الرفع المساحي ؟	☒		4	هل يوجد إختلاف في مساحة / أطوال الصك عن الطبيعة ؟
5	هل يوجد شوارع مفترقة / شطفت على الأصل في المخطط أو المستكشف الجغرافي أو الطبيعة ولم يتم ذكره في الصك ؟	☒		12	هل يوجد أسوار داخلية وخارجية بمحيط المبنى القائم بالموقع ؟	☒		5	هل يوجد شوارع مفترقة / شطفت على الأصل في المخطط أو المستكشف الجغرافي أو الطبيعة ولم يتم ذكره في الصك ؟
6	هل يوجد تداخل في الأصل أو أجزاءه المشتركة ظاهريا ؟	☒		13	هل يوجد إختلاف في الحدود للصك أو الإفادة عن المستكشف ؟	☒		6	هل يوجد تداخل في الأصل أو أجزاءه المشتركة ظاهريا ؟
7	هل تم ذكر المرجع المعتمد عليه في الإستدلال على استخدام العقار ؟	☒			يحمل المكتب مسؤولية ما ورد في مخطط الرفع المساحي من حدود و أطوال ومساحة وإحداثيات			7	هل تم ذكر المرجع المعتمد عليه في الإستدلال على استخدام العقار ؟

الاتجاه	بمسند الصك كامل الموقع	الاتجاه	بمسند الطبيعة كامل الموقع
الشمال:	بطول 100 متر يحدها قطعة رقم 29 ج	الشمال:	بطول 100 متر يحدها ج
الشرق:	بطول 100 متر يحدها قطعة رقم 32	الشرق:	بطول 100 متر يحدها أرض قضاء
الجنوب:	بطول 100 متر يحدها شارع عرض 15م	الجنوب:	بطول 100 متر يحدها أرض قضاء
الغرب:	بطول 100 متر يحدها شارع عرض 15م	الغرب:	بطول 100 متر يحدها شارع عرض 15م
المساحة:	10000 م ²	المساحة:	10000 م ²

بيانات المعاملة	رقم المعاملة	تاريخها :	
بيانات المعاملة	موضوع الكروكي	كروكي إرشادي	
بيانات المعاملة	تاريخ اعتماد الكروكي التنظيمي		
بيانات المالكين	الإسم :	السجل المدني :	
بيانات المالكين			
بيانات المالكين	532509024086	تاريخه	1444-11-8 هـ
بيانات المالكين	وزارة العدل	مصدره	
بيانات الكروكي	البلدية :	حفر الباطن	الحي :
بيانات الكروكي	رقم المخطط :	الهلبياء	رقم القطعة :
بيانات الكروكي	بلد :	-----	الشارع :
بيانات الكروكي	نظام البناء :		النسبة :
بيانات الكروكي	الإستخدام :		
بيانات الكروكي	زراعي		
المساحة	المساح / المهندس :		
المساحة	مدير الإدارة :		
تخطيط المدينة / البلدية القرعية	☐ الرسام		
تخطيط المدينة / البلدية القرعية	☐ المساح		
تخطيط المدينة / البلدية القرعية	☐ مهندس التخطيط		
تخطيط المدينة / البلدية القرعية	☐ مهندس البلدية		
تخطيط المدينة / البلدية القرعية	☐ مدير تخطيط المدينة		
تخطيط المدينة / البلدية القرعية	☐ مدير الخدمات		
تخطيط المدينة / البلدية القرعية	☐ مدير عام التخطيط العمراني		
تخطيط المدينة / البلدية القرعية	☐ رئيس البلدية		
بيانات المكتب الهندسي	اسم المكتب :	شركة أصول الهندسة للإستشارات الهندسية	
بيانات المكتب الهندسي	المهندس المساح :	م. أحمد عمر	
بيانات المكتب الهندسي	اسم المسؤول :	م. حسين السمراني	
بيانات المكتب الهندسي	تاريخ الرفع المساحي:	1447 / 7/ 24 هـ	
بيانات المكتب الهندسي	هاتف المكتب الهندسي:	0534977759	

UTM-WGS84-ZONE 39

إحداثيات الموقع حسب نظام الإحداثيات العالمية

POINT	EASTING	NORTHING
P1	587194.5184	3132957.9582
P2	587289.7583	3132988.4436
P3	587320.2437	3132893.2037
P4	587225.0038	3132862.7183