

نموذج قرار مساحي


بيانات الصك	
رقم الوثيقة	٤٩٨٥٥٢.٢٢٥٦٤
تاريخ الوثيقة	١٤٤٥/٠٥/٠١هـ
مصدرة	وزارة العدل
هوية المالك	
أسم المالك	
نسبة الملكية	١٠٠٪

تفاصيل العقار	
رقم القطعة	٣٧٠ / أ
رقم المخطط	٨٥ / ح
المساحة	٢٤٩٥,٠٠ م٢
نوع العقار	قطعة الارض
الحى	قرطبة
المدينة	حفر الباطن

شركة فجن الأعمال للأستشارات الهندسية

شعار الشركة	ختم الشركة
 VISION Engineering Consulting فجن للاستشارات الهندسية	 مجلس الاستشارات الهندسية VISION Engineering Consulting ٢٠١٥٩٢٢٢٢٢

تاريخ أعداد الكروكي	المهندس المساح	مدير المكتب
٢٠٢٦/٠٠/٠٠ م	عبد المجيد	محمد سلامة آل سعيان
0539934077	0554400693	info@vision.en.com

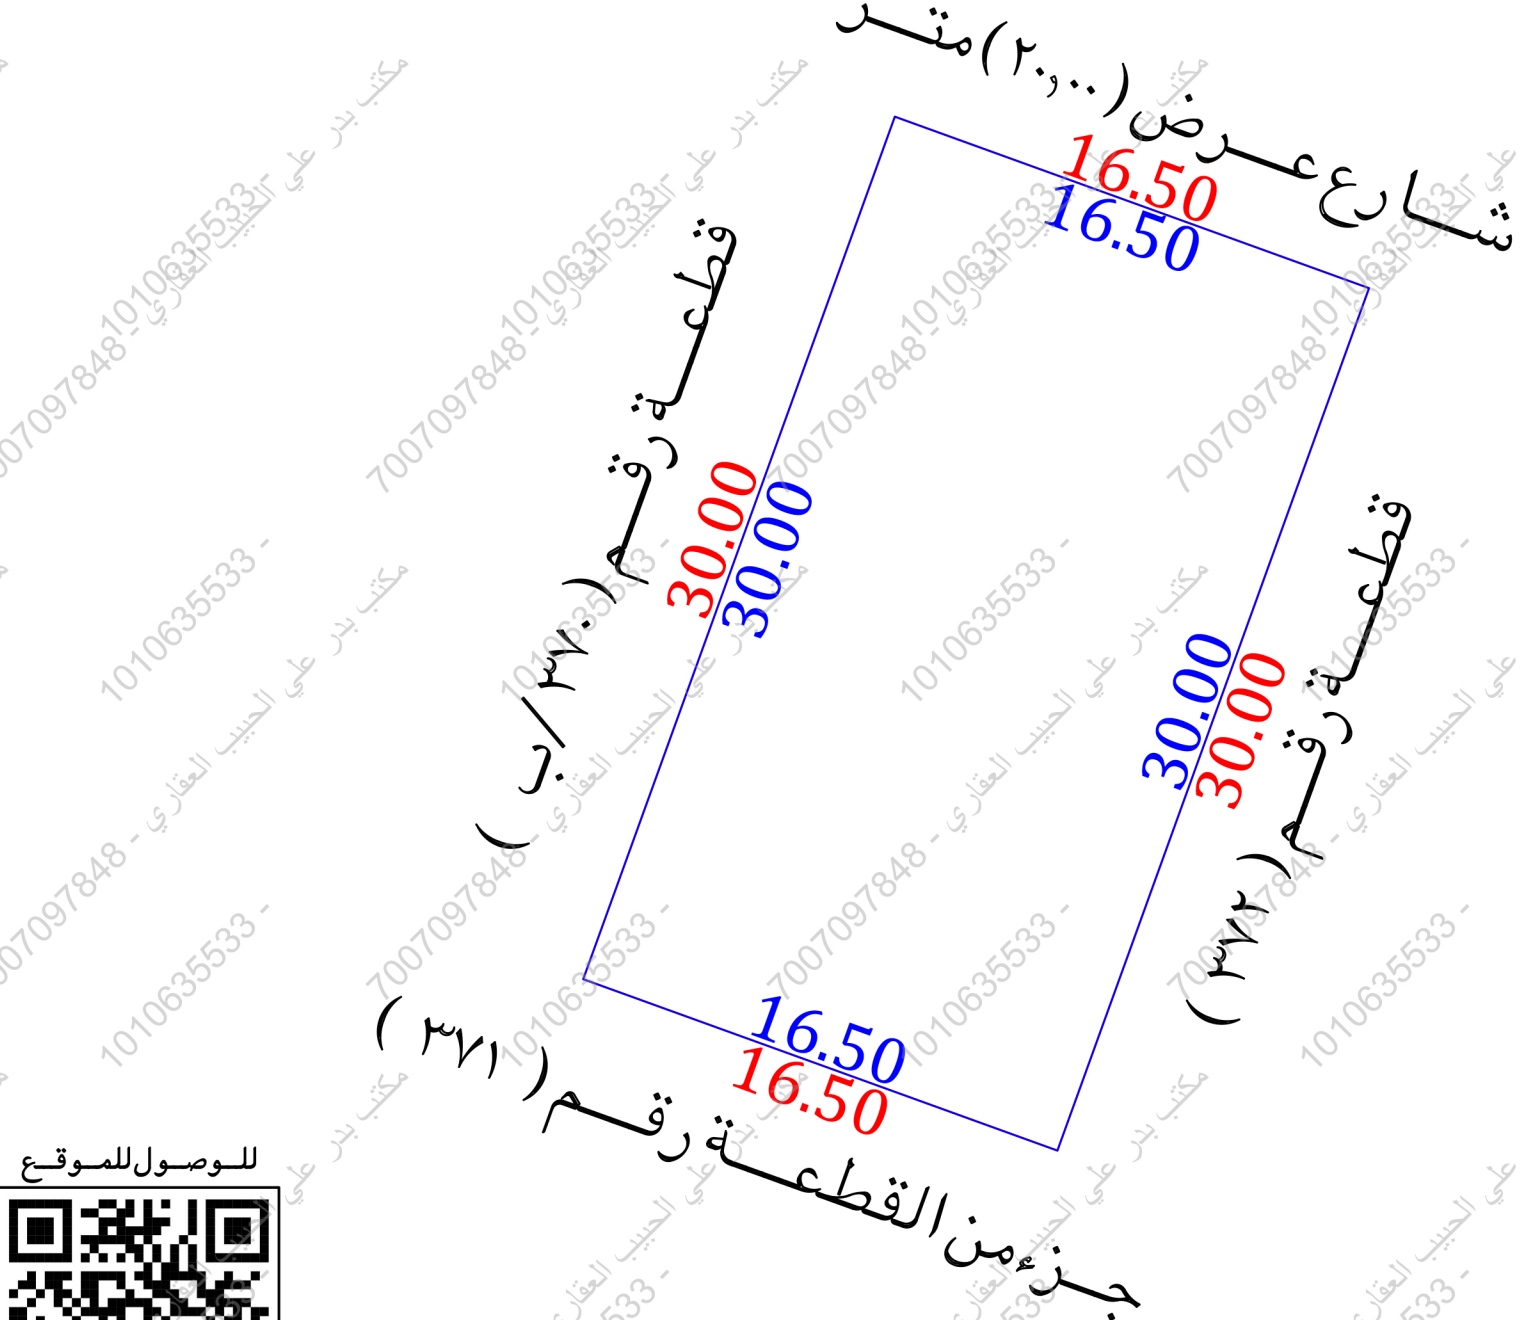

للوصول للموقع




حدالصك
حدالطبيعة

أقرار

جرى الوقوف على الطبيعة من قبل مساح مكتب فجن للأستشارات الهندسية وأتضح الأتي :

- ☐ لا ☒ نعم هل الصك مطابق للرفع المساحي
- ☐ لا ☒ نعم هل تم ذكر جميع الاختلافات في الرفع المساحي
- ☐ لا ☒ نعم هل تم تطبيق جميع التعليمات الصادرة من المركز في الرفع المساحي
- ☐ لا ☒ نعم هل تم التوقيع وأرفاق أقرار صحة الموقع
- ☐ لا ☒ نعم هل يوجد تدخل في الأصل
- ☐ لا ☒ نعم هل يوجد على الأصل مبنى مشترك
- ☐ لا ☒ نعم هل ذكر المرجع المعتمد على الاستدلال على استخدام العقار
- ☐ لا ☒ نعم هل تم الاستعلام من وزارة الزراعة حيال الأرض الزراعية
- ☐ لا ☒ نعم الملاحظات والاختلافات والتدخلات
- ☐ لا ☒ نعم نوع الاستخدام : سكني ☒ تجارى ☐ سكنى تجارى ☐ صناعى ☐ زراعى
- ☐ لا ☒ نعم الأرض على الطبيعة : مبنى قائم ☒ أرض فضاء ☐ أرض مسورة ☐ أرض زراعية
- ☐ لا ☒ نعم طبيعة الأرض : منبسطة ☒ جبلية ☐ أخرى
- ☐ لا ☒ نعم المخطط على الطبيعة : منفذ ☒ غير منفذ ☐ عشوائى
- ☐ لا ☒ نعم يتحمل المكتب الهندسى المسؤولية على ماورد فى مخطط الرفع المساحي
- ☐ لا ☒ نعم من حدود وأطوال وأحداثيات
- ☐ لا ☒ نعم هذا التقرير المساحي لا يعتد به كأثبات لسلامة أجراءات التملك أو تثبيت حدود الصك وموقعة
- ☐ لا ☒ نعم تم الربط بأقرب نقطة ثابتة
- ☐ لا ☒ نعم الملاحظات
- ☐ لا ☒ نعم رقم المخطط : الصك (٨٥ / ح) المستكشفات (ش / ر / ٨٥ / ح)

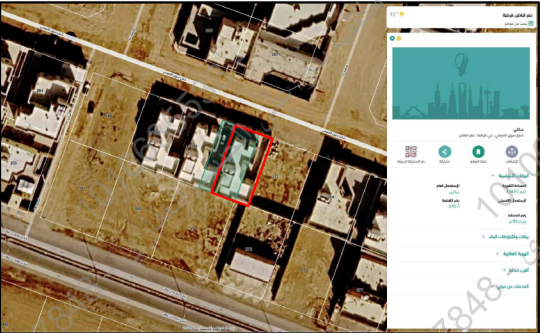صور من الطبيعة	المصور الجوى	مستكشف الرخص الانشائية	مستكشف بلدى
  			

الاتجاه	بموجب الصك	الاتجاه	بموجب الطبيعة	أحداثيات الموقع حسب نظام الاحداثيات العالمى			
الشمال	شارع عرض (٢٠٠) متر	الشمال	شارع عرض (٢٠٠) متر	الشمى	الشرقيات	الشماليات	الشماليات
الجنوب	جزء من القطعة رقم (٣٧١)	الجنوب	جزء من القطعة رقم (٣٧١)	5	593706.926	3131113.838	
الشرق	قطعة رقم (٣٧٢)	الشرق	قطعة رقم (٣٧٢)	6	593722.443	3131108.230	
الغرب	قطعة رقم (٣٧٠ ب)	الغرب	قطعة رقم (٣٧٠ ب)	7	593712.247	3131080.016	
المساحة	(٤٩٥,٠٠ م٢)	المساحة	(٤٩٥,٠٠ م٢)	8	593696.729	3131085.624	