

نموزج قرار مساحی

بيانات الصك	
رقم الوثيقة	٣٦.٦٥٤...٨١٤
تاريخ الوثيقة	١٤٤٦ / ٥ / ١٢ هـ
مصدرة	وزارة العدل
هوية المالك	
أسم المالك	
نسبة الملكية	١٠٠٪

تفاصيل العقار	
رقم القطعة	بدون
رقم المخطط	بدون
المساحة	٢١٤٨٩,٥٠
نوع العقار	قطعة الارض
الحى	مركز قصور آل مقبل
المدينة	ضرماء

شركة فجن الأعمال
للإستشارات الهندسية

شعار الشركة 	ختم الشركة 
--	---

تاريخ أعداد الكروكي	المهندس المساح	مدير المكتب
٢٠٣٦/٠٣/٣١ م	عبد المجيد	محمد سلامة آل سعيدان
0539934077	0554400693	info@vision.en.com

الاتجاه	بموجب الصك	الاتجاه	بموجب الطبيعة
الشمال	شارع عرض (١٥,٠٠) متر بطول (٤٩,٧٠) متر	الشمال	شارع عرض (١٥,٠٠) متر بطول (٤٩,٧٠) متر
الجنوب	حوش على الناصر القريني بطول (٤٩,٦٠) متر	الجنوب	ملك الغير بطول (٤٩,٦٠) متر
الشرق	شارع عرض (٣٠,٠٠) متر بطول (٣٠,٠٠) متر	الشرق	شارع عرض (٣٠,٠٠) متر بطول (٣٠,٠٠) متر
الغرب	شارع عرض (٢٠,٠٠) متر بطول (٣٠,٠٠) متر	الغرب	شارع عرض (٢٥,٠٠) متر بطول (٣٠,٠٠) متر
المساحة	(١٤٨٩,٥٠) م٢	المساحة	(١٤٨٩,٥٠) م٢

أقرار
جرى الوقوف على الطبيعة من قبل مساح مكتب فجن للاستشارات الهندسية وأنتضح الأتي :
هــاـلـكـمـطـاـة ، لـلـفـعـالمـسـاحـي
☐ نعم ☒ لا

هل أتيتكم بذلك، حمداً لاختلافات في دفع المساحم.

- | | | | |
|-------------------------------------|-------------------------------------|-----|---|
| ☐ | ☒ | نعم | هل تم تطبيق جميع التعليمات الصادرة من المركز في الرفع المساحي |
| ☒ | ☐ | لا | هل تم التوقيع وأرفاق أقرار صحة الموقع |
| ☒ | ☐ | لا | هل يوجد تداءل في الأصل |
| ☒ | ☐ | نعم | هل يوجد على الأصل مبنى مشترك |
| ☒ | ☐ | لا | هل ذكر المراجع المعتمد على الاستدلال على استخدام العقار |
| ☒ | ☐ | لا | هل تم الاستعلام من وزارة الزراعة حيال الأرض الزراعية |
| ☐ | ☒ | نعم | الملاحظات والاختلافات والتداخلات |

- ☐ زراعي ☐ صناعي ☐ سكني تجاري ☐ تجاري ☐ سكني • نوع الاستخدام :
☐ أرض زراعية ☐ أرض مسورة ☐ أرض فضاء ☒ مبني قائم • الأرض على الطبيعة :
☐ جبيلة ☒ منبسطة • طبيعة الأرض :
☒ عشوائي ☐ غير منفذ ☐ منفذ • المخطط على الطبيعة :

■ يتحمل المكتب الهندسي المسؤولية على ما ورد في مخطط الرفع المساحي

من حدود وأطوال وأحداثيات

■ هـا النقرير المساحى لا يعنده كاثبات لسلامة أجراءا التملك أو تثبيت حدود الصك وموقعة

■ تم الربط بأقرب نقطة ثابتة

الملاحظات

■ الحدود :


الغربي: الصك (شارع عرض ٢٠,٠٠ متر) المستكشفات والطبيعة (شارع عرض ٢٥,٠٠ متر)

■ الشارع في الحد الشمالي والحد الشرقي غير معرف عرضه على المستكشفات

■ الأرض غير معروفة على المستكشفات

■ أعمدة ضغط عالي : داخل الملكية ☐ خارج الملكية ☒ الجهة الشمالية والشرقية والغربية

▪ صندوق خدمات : داخل الملكية ☐ خارج الملكية ☒ الجهة الشمالية الغربية

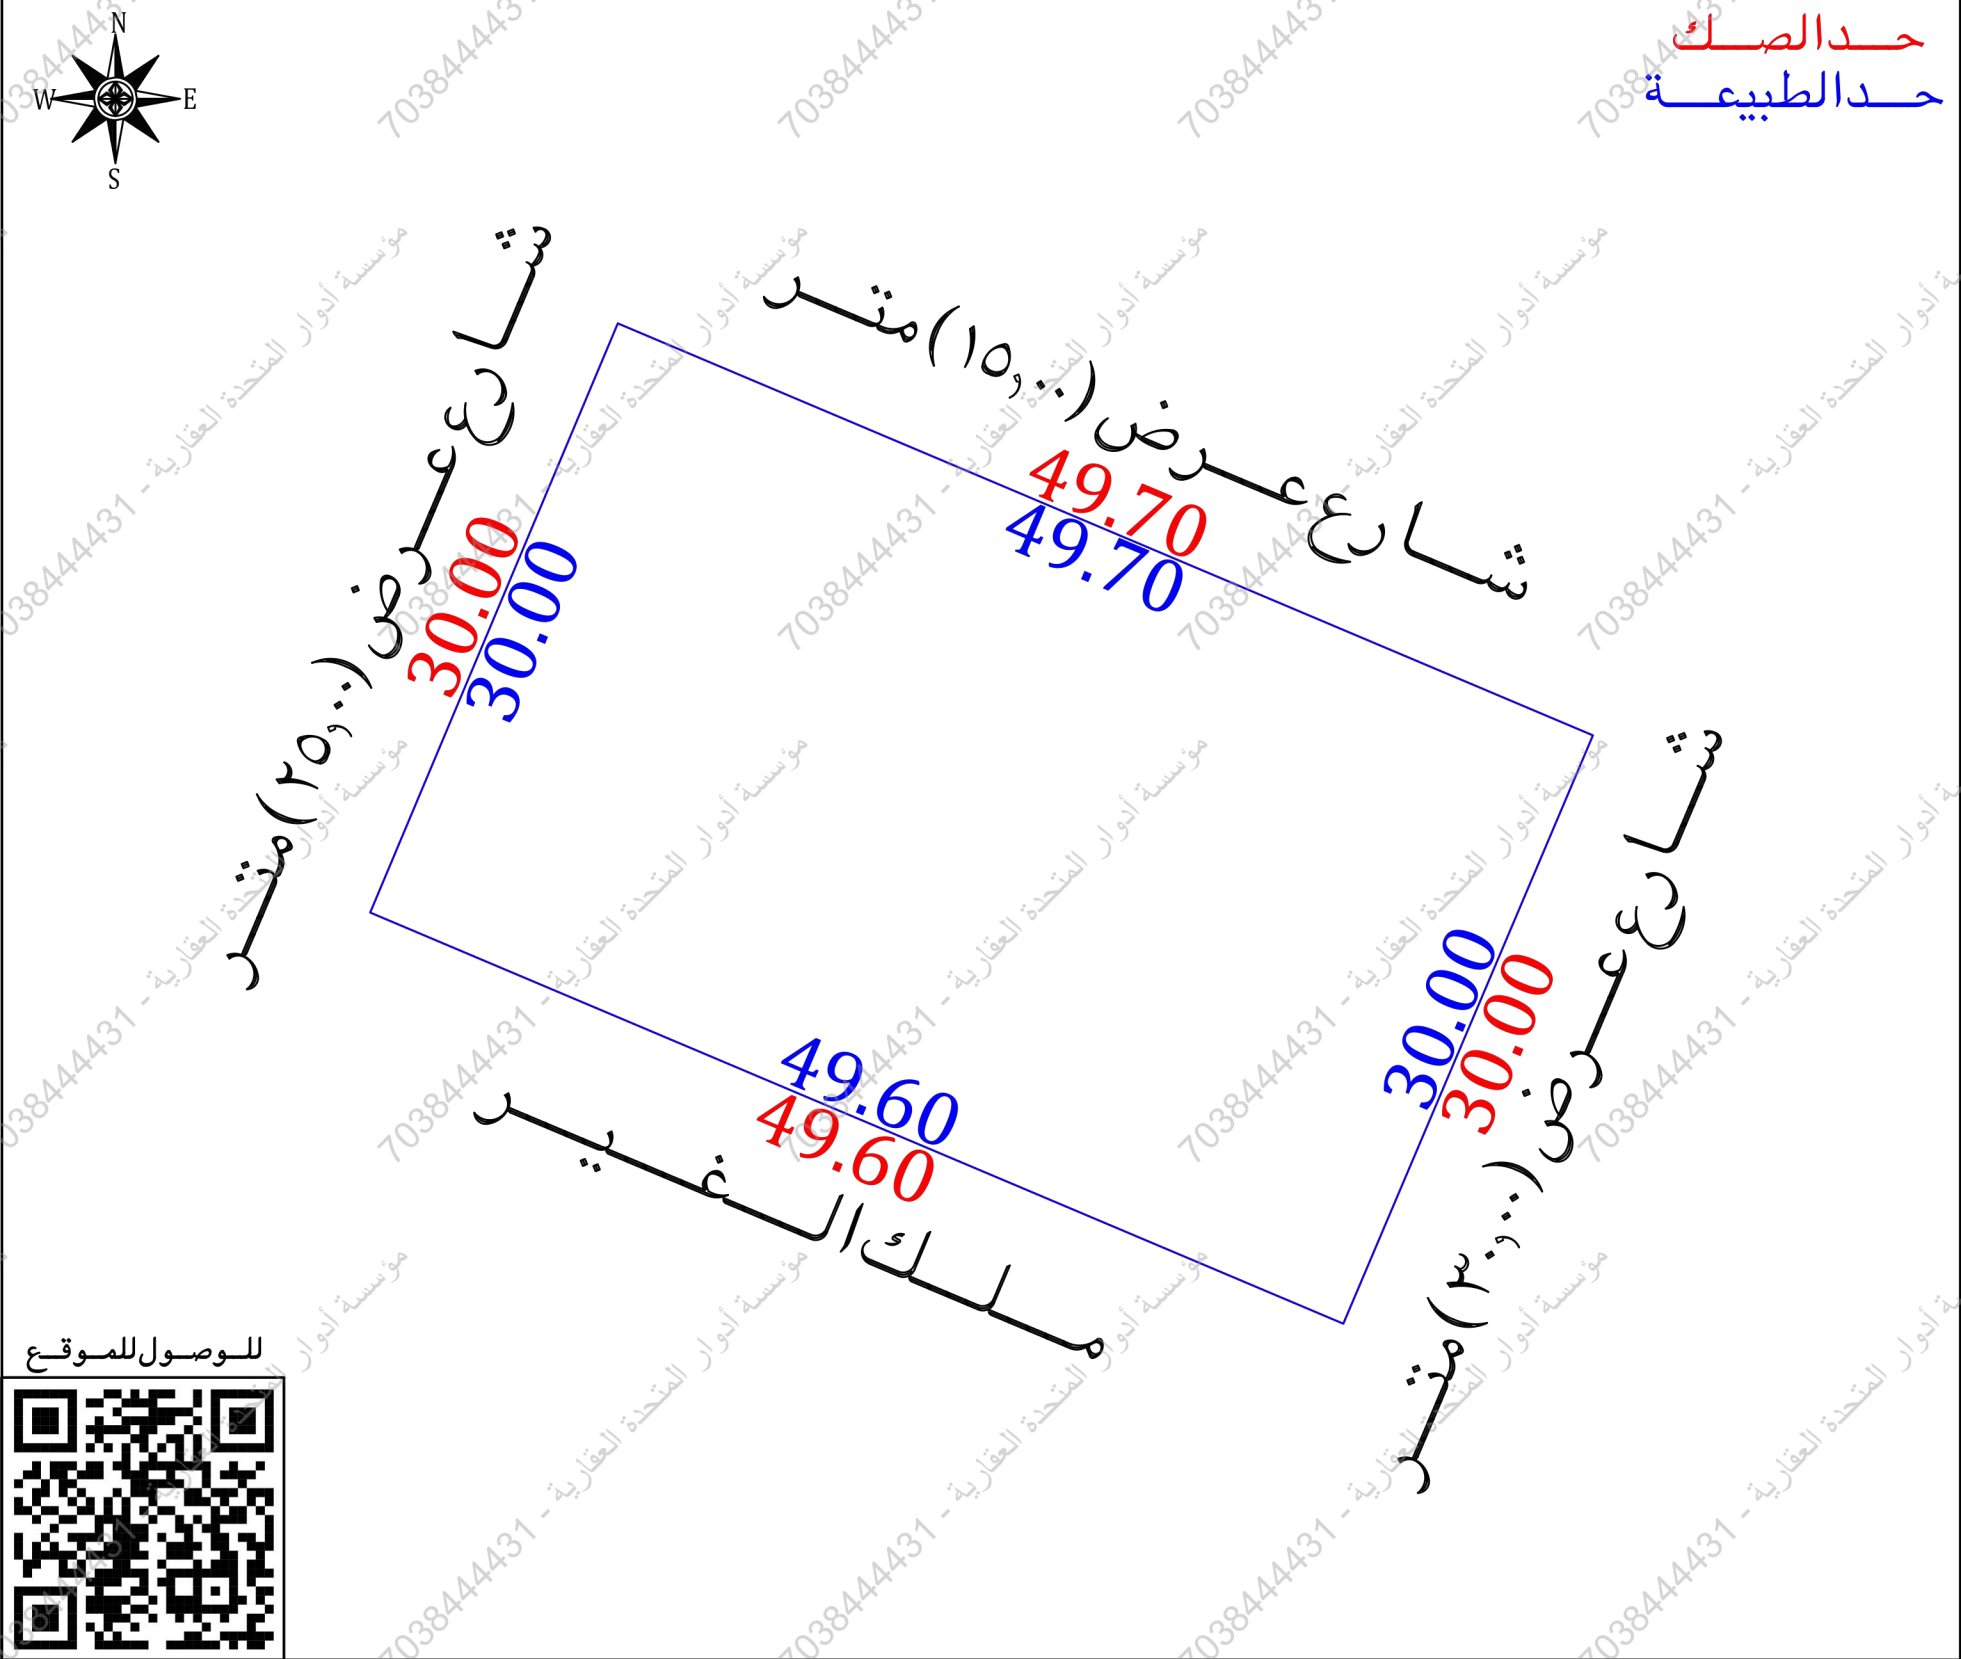

مستكشف بلدى	مستكشف الامانة	المصور الجوى	صور من الطبيعة
			  

أحداثيات الموقع حسب نظام الإحداثيات العالمي					
النقطة	الشرقيات	الشماليات	النقطة	الشرقيات	الشماليات
1	639915.870	2712379.060	5		
2	639904.242	2712351.405	6		
3	639961.653	2712359.720	7		
4	639949.933	2712332.104	8		