
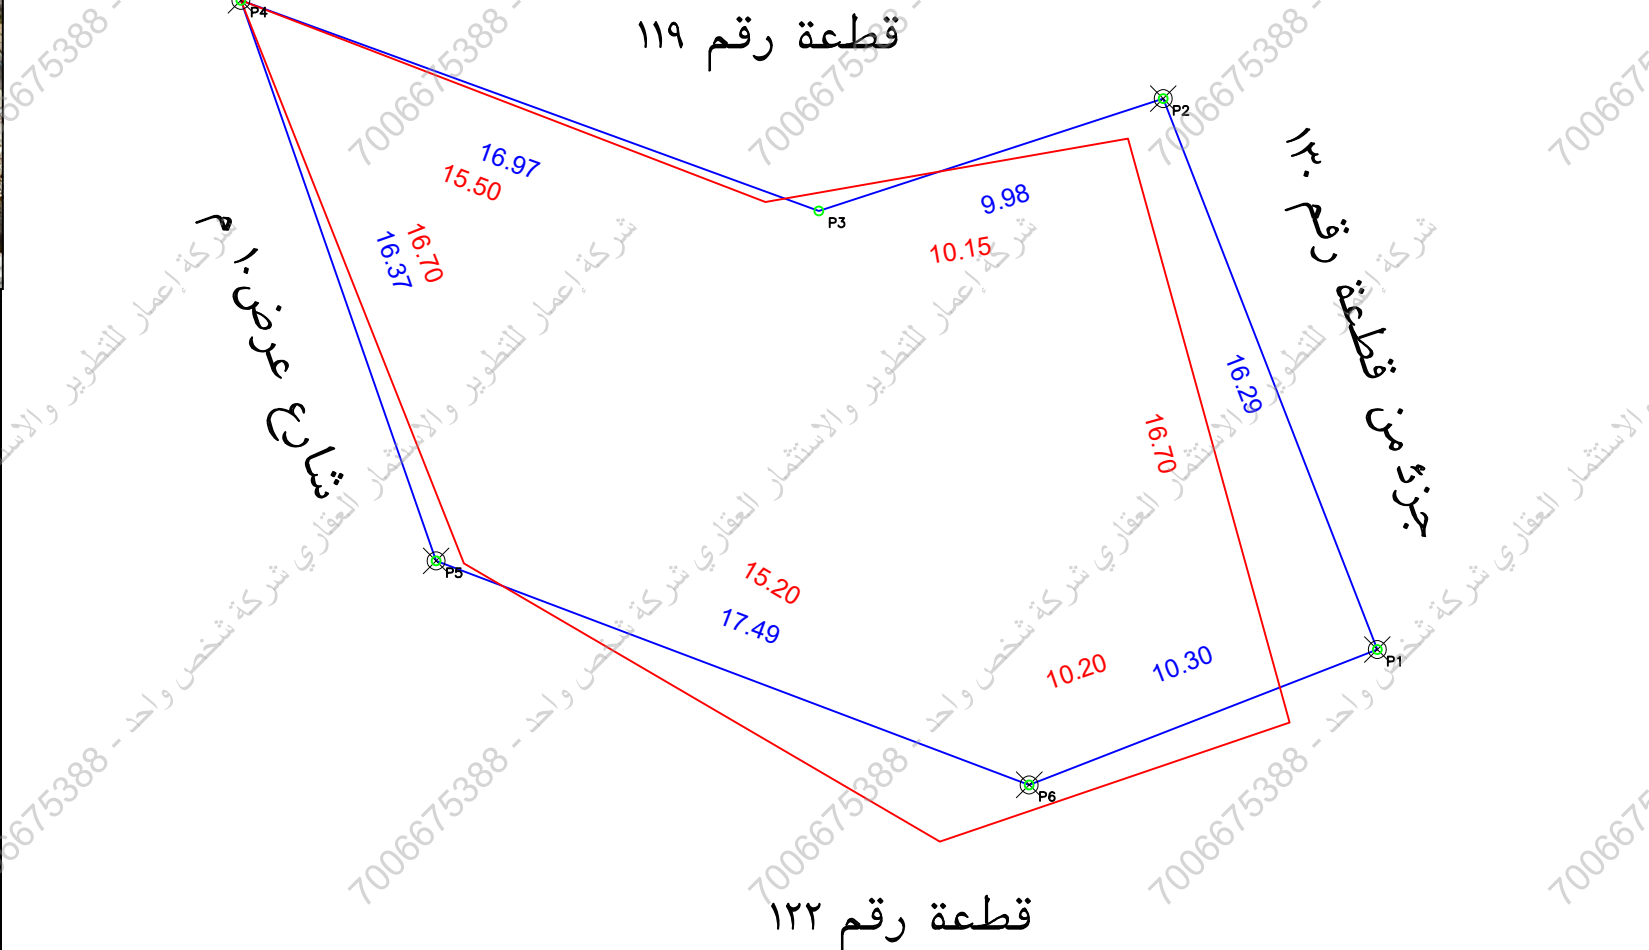


An aerial photograph of a city block, likely in a developing area, showing a dense arrangement of buildings and streets. A blue polygon is drawn on the image, highlighting a specific area of interest. The polygon is located in the lower-left quadrant of the image, near a street intersection. The surrounding area includes various types of buildings, some with flat roofs and others with more complex structures. There are also some green spaces and trees visible. The image is oriented with North at the top.

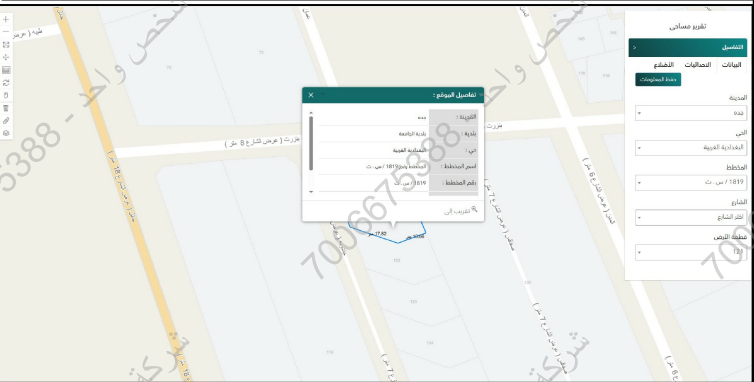


حد الصك
حد الطبيعة

١		بند الملاحظة		الحال		٢		تفصيلي بند الملاحظة		بند الملاحظة		الحال		٣		تفصيلي بند الملاحظة	
		نعم		الحال				نعم		الحال				نعم		الحال	
١	مل الصك مطابق للرفع المساحي (اطوال ومساحة)	✓				٨	-----	✓				٩	مل الموقع ارض فضاء	✓			
٢	مل تم الوقوف على الموقع من قبل طالب التنفيذ وتوقيع القرار صحة الاستدلال على الموقع	✓				٩	تم الوقوف على ارشاد طالب التنفيذ	✓				١٠	مل يوجد غرفة كهربيا داخل/خارج الموقع	✓			
٣	مل يوجد اختلاف في رقم القطعة /المخطط /البلوك/ اسم الصي/ اسم المدينة للصك او الافادة عن المستكشف	✓				١٠	يوجد اختلاف في رقم القطعة يوجد رقم مخطط في المكتبش غير مذكور في الصك	✓				١١	مل يوجد صندوق خدمات كهربيا/صا/اخرى داخل او خارج حدود المقار	✓			
٤	مل يوجد اختلاف في مساحة/اطوال الصك عن الطبيعه / ذكر مساحة الصك خطأ حسابيا .	✓				١١	يوجد اختلاف في الاطوال والمساحة الصك عن الطبيعة	✓				١٢	مل تم تطبيق جميع التعليمات الصادرة من المركز في الرفع المساحي	✓			
٥	مل يوجد شوارع متعزلة/شطقات على الاصل في المخطط او المستكشف الجغرافيا او الطبيعة ولم يتم ذكره في الصك	✓				١٢	-----	✓				١٣	مل يوجد اسوار داخلية وخارجية يحيط بالمبنى القائم بالموقع	✓			
٦	مل يوجد تدخل في الاصل او اجزاء مشتركة ظاهريا لم تم ذكر المرحع المعتمد عليه في الاستدلال	✓				١٣	-----	✓				١٤	مل يوجد اختلاف في الحدود للصك او الافادة عن المستكشف	✓			
		✓				تم الاستدلال بنوجب المستكشف						يحتصل المكتب المشوئيلة عن صحة ما ورد في مخطط الرفع المساحي من حدود واطوال ومساحة واحداثيات					

بمساحة وجب الطبيعة لكامل الموقع		
الحد	وصف الحد	الطول/م
شمال	قطعة رقم ١١٩	١٦,٩٧+٩,٩٨
جنوب	قطعة رقم ١٢٢	١٧,٤٩+١٠,٣٠
شرق	جزء من قطعة رقم ١٣٠	١٦,٢٩
غرب	شارع عرض ١٠ م	١٦,٣٧
المساحة	٢٣٨٧,١٢	

بمسوجب الصك لكامل الموقع		
الحد	وصف الحد	الطول/م
شمال	الفيليا رقم ١	١٠,١٥+١٥,٥
جنوب	الفيليا رقم ٣	١٠,١٥+١٥,٥
شرق	ملك المنعفى بالصك رقم ٢٤٨	١٦,٧
غرب	شارع عرض ١٠ م ثم ملك الغير	١٦,٧
مساحه	٢٣٧٩,٧٢ م٢	

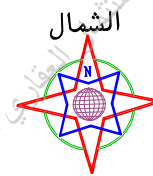

رقم المعاملة		تاريخها / /	
موضوع الكروكي		كروكي ارشادي	
تاريخ اعتماد الكروكي التنظيمي			
اسم		سجل مدني	
اسم		سجل مدني	
بيانات المالكين			
بيانات السجلات		٦٢٠٢١٨٠٢٤٢٥١ تاريخه ٢٠-٦-١٤٤٣ مصدره وزارة عدل	
المدينة		جدة	
رقم المخطط		رقم التعميم	
اللوحة التنظيمية		بدون الشارع غير مسمى	
نظام البناء		النسبة	
نظام البناء		الاستخدام سكني	
المساحة		المساح / المهندس مدير الادارة	
تخطيط المدينة / البلدية الفرعية		الرسم المساح مهندس التخطيط مهندس البلدية مدير تخطيط المدينة مدير الخدمات مدير عام التخطيط العمراني رئيس البلدية	
بيانات المكتب الهندسي		اسم المكتب شركة اصول الهندسة للاستشارات الهندسية تاريخ الرفع المساحي ١٤٤٧-١-٢٢ احمد عمر هاتف ٠٥٣٤٩٧٧٧٥٩ عمر علي ابراهيم صالح	
شعار الشركة		الختم	
احداثيات الموقع حسب نظام احداثيات العالمي UTM-WGS84-ZONE 37			
شماليات		شرقيات	
١		٩	
٢		١٠	
٣		١١	
٤		١٢	
٥		١٣	
٦		١٤	
٧		١٥	
٨		١٦	