


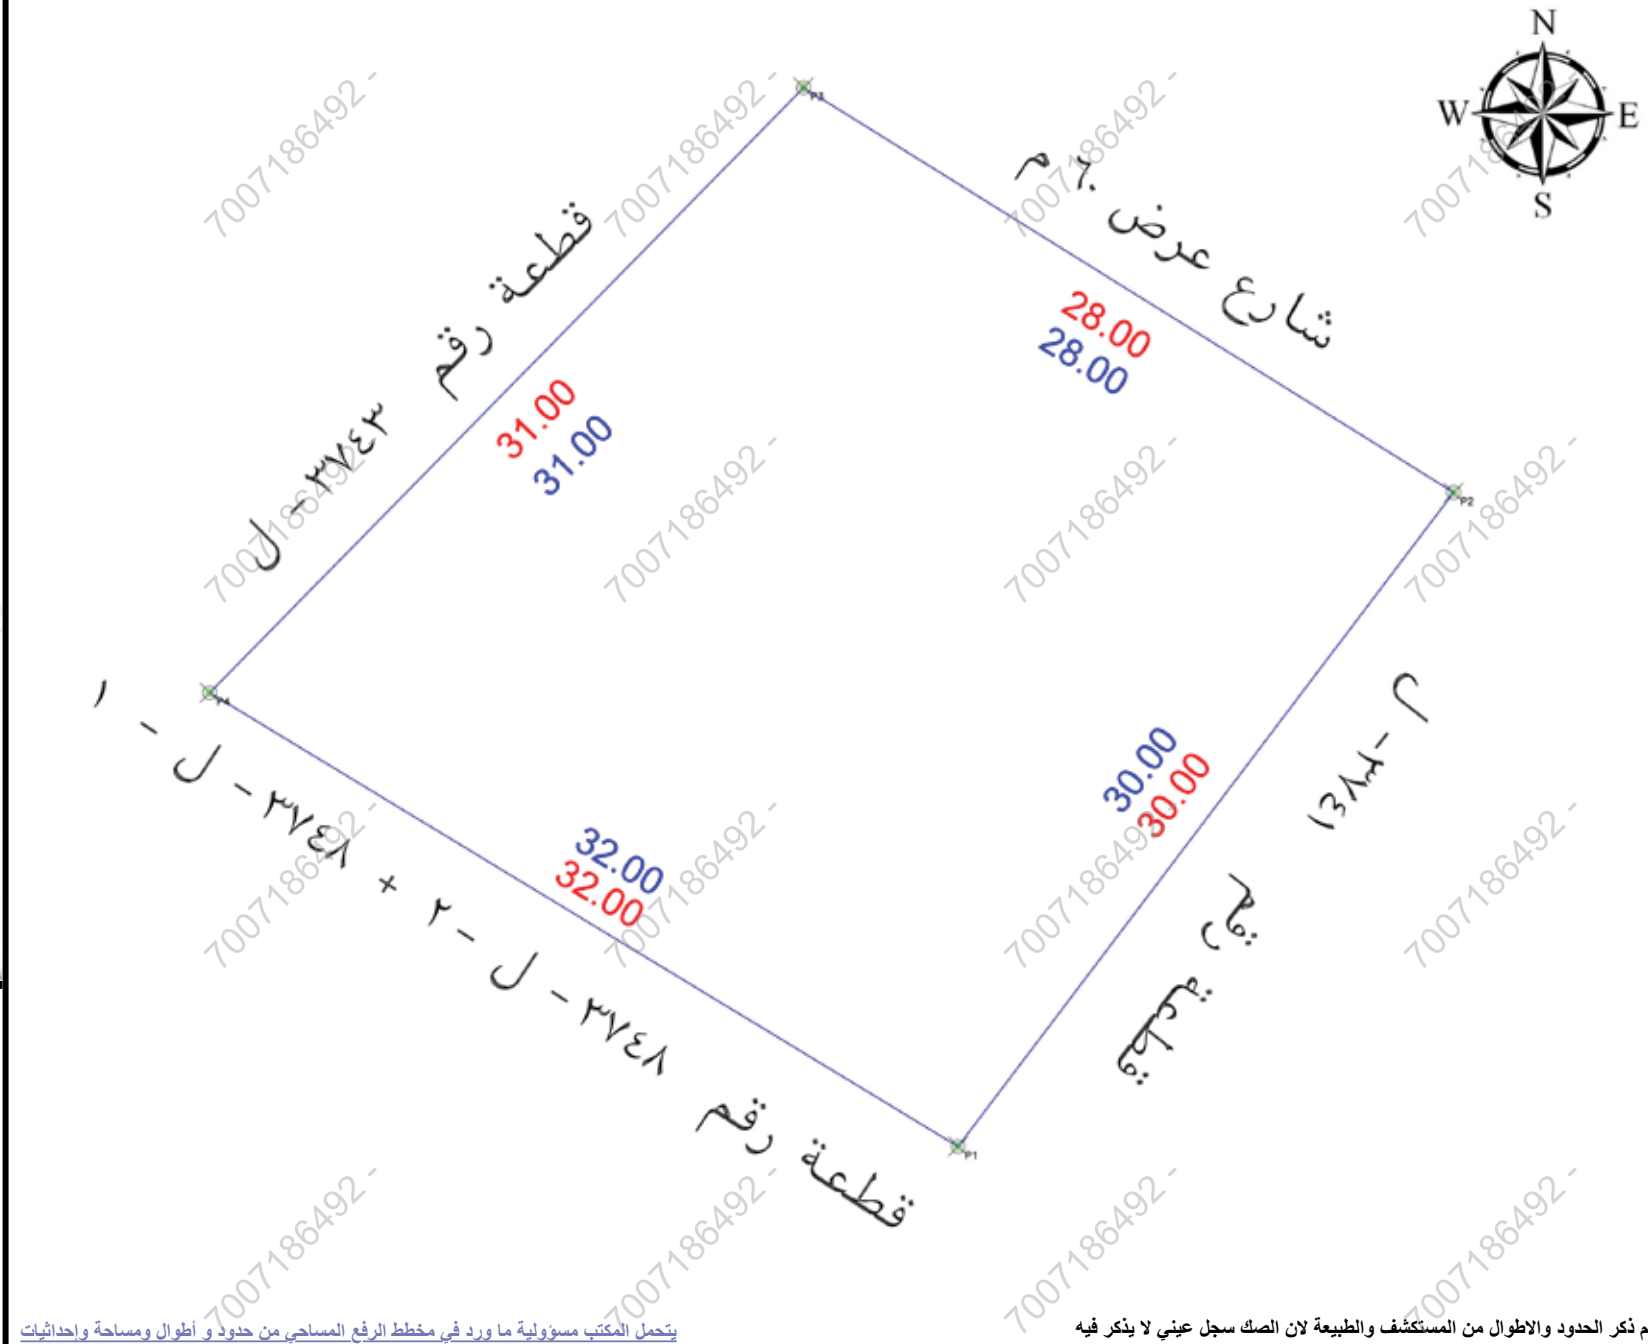

تم ذكر الحدود والاطوال من المستكشف والطبيعة لان الصك سجل عيني لا يذكر فيه

الإتجاه	بموجب الصك الكامل الموقع	الإتجاه	بموجب الطبيعة الكامل الموقع
لشمال:	بطول 28 متر يحدها شارع عرض 60 م	الشمال:	بطول 28 متر يحدها شارع عرض 60 م
للشرق:	بطول 30 متر يحدها قطعة رقم ل-3741	الشرق:	بطول 30 متر يحدها قطعة رقم ل-3741
للجنوب:	بطول 32 متر يحدها قطعة رقم ل-3748+ل-1	الجنوب:	بطول 32 متر يحدها قطعة رقم ل-3748+ل-1
للغرب:	بطول 31 متر يحدها قطعة رقم ل-3743	الغرب:	بطول 31 متر يحدها قطعة رقم ل-3743
مساحة:	900.75 م2	المساحة:	900.75 م2

بيانات المعاملة	رقم المعاملة	تاريخها :
بيانات المعاملة	موضوع الكروكي	كروكي إرشادي
بيانات المعاملة	تاريخ اعتماد الكروكي التنظيمي	
بيانات المعاملة	الإسم :	السجل المدني :
بيانات المعاملة		
بيانات المعاملة	4217968740400000	تاريخه
بيانات المعاملة	مصدره	وزارة العدل
بيانات الكروكي	البلدية :	الرياض
بيانات الكروكي	رقم المخطط :	2351-2
بيانات الكروكي	بلك :	غير مسمى
بيانات الكروكي	نظام البناء :	النسبة :
بيانات البناء	الإستخدام :	سكني تجاري
المساحة	المساح / المهندس :	
تخطيط المدينة / البلدية القرعية	مدير الإدارة :	
تخطيط المدينة / البلدية القرعية	☐ الرسام ☐ المشاح ☐ مهندس التخطيط ☐ مهندس البلدية ☐ مدير تخطيط المدينة ☐ مدير الخدمات ☐ مدير عام التخطيط العمراني ☐ رئيس البلدية	
بيانات المكتب الهندسي	إسم المكتب :	شركة أصول الهندسة للإستشارات الهندسية
بيانات المكتب الهندسي	المهندس المساح :	م. أحمد عمر
بيانات المكتب الهندسي	إسم المسؤول :	م. حسين السمراني
بيانات المكتب الهندسي	تاريخ الرفع المساحي:	1447 / 9/ 28 هـ
بيانات المكتب الهندسي	هاتف المكتب الهندسي:	0534977759

POINT	EASTING	NORTHING
P1	655513.8662	2723328.2909
P2	655531.9849	2723354.2014
P3	655508.2178	2723367.0044
P4	655486.5025	2723344.8809