


المصور الجوي

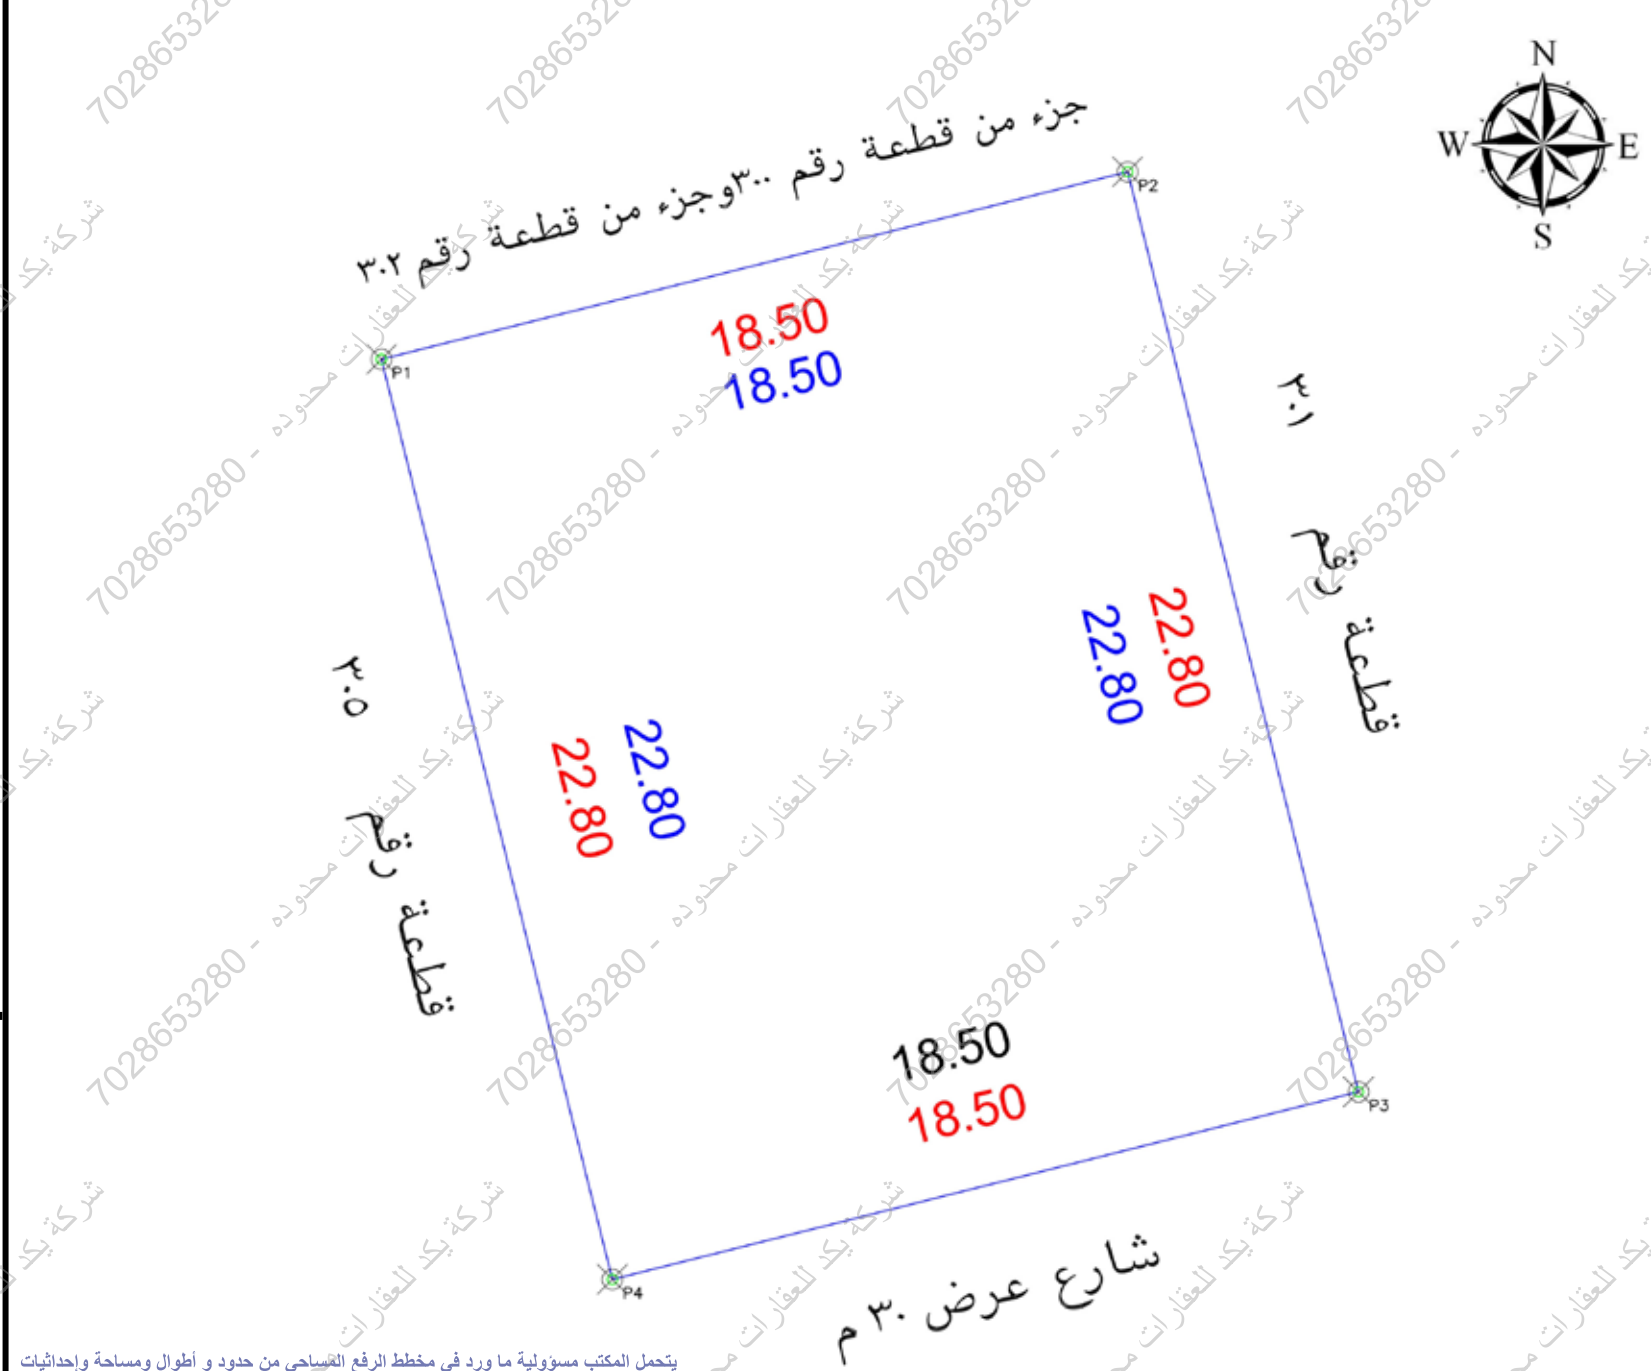

صور من الطبيعة



يحمل المكتب مسؤولية ما ورد في مخطط الرفع المساحي من حدود و أطوال ومساحة وإحداثيات

الملاحظات		الحالة		الملاحظات		الحالة	
م	بمسند الملاحظة	نعم	لا	م	بمسند الملاحظة	نعم	لا
1	هل الصك مطابق للرفع المساحي (الأطوال والمساحة)	☒		8	هل الموقع أرض فضاء ؟	☒	
2	هل تم الوقوف على الموقع من قبل طالب التفتيش وتوقيع إقرار صحة الاستدلال على الموقع ؟	☒		9	هل يوجد غرفة كهرباء داخل / خارج الموقع ؟	☒	
3	هل يوجد اختلاف في رقم القطعة/المخطط/البلوك/إسم الحي/ اسم المدينة للصك او الإفادة عن المستكشف ؟	☒		10	هل يوجد صندوق خدمات كهرباء / اتصالات / أخرى... داخل او خارج حدود العقار ؟	☒	
4	هل يوجد اختلاف في مساحة / أطوال الصك عن الطبيعة ؟	☒		11	هل تم تطبيق جميع التعليمات الصادرة من المركز في الرفع المساحي ؟	☒	
5	هل يوجد شوارع مختزلة / شطفت على الأصل في المخطط او المستكشف الجغرافي او الطبيعة ولم يتم ذكره في الصك ؟	☒		12	هل يوجد أسوار داخلية وخارجية يحيط المبني القائم بالموقع ؟	☒	
6	هل يوجد تداخل في الأصل او أجزائه المشتركة ظاهريا ؟	☒		13	هل يوجد اختلاف في الحدود للصك او الإفادة عن المستكشف ؟	☒	
7	هل تم ذكر المرجع المعتمد عليه في الاستدلال على استخدام العقار ؟	☒		14	تم ذكر الاستخدام وفقا للمستكشف	☒	

الاتجاه	بمسند الصك الكامل الموقع	الاتجاه	بمسند الطبيعة الكامل الموقع
الشمال:	بطول 18.5 متر يحدها قطعة رقم 302	الشمال:	بطول 18.5 متر يحدها جزء من قطعة رقم 300 وجزء من قطعة رقم 302
الشرق:	بطول 22.8 متر يحدها قطعة رقم 301	الشرق:	بطول 22.8 متر يحدها قطعة رقم 301
الجنوب:	بطول 18.5 متر يحدها شارع عرض 30 م	الجنوب:	بطول 18.5 متر يحدها شارع عرض 30 م
الغرب:	بطول 22.8 متر يحدها قطعة رقم 305	الغرب:	بطول 22.8 متر يحدها قطعة رقم 305
المساحة:	421.8م2	المساحة:	421.8م2

بيانات المعاملة	رقم المعاملة	موضوع الكروكي	تاريخ اعتماد الكروكي التنظيمي	تاريخها :
بيانات الاسم :	332509011414	تاريخه	مصدره	وزارة العدل
بيانات البلدية :	حفرالباطن	الحي :	البلدية	
رقم المخطط :	9-43	رقم القطعة :	303	
بلك :	-----	الشارع :	غير مسمى	
نظام البناء :		النسبة :		
نظام البناء :	تجاري			
المساحة :	المساح / المهندس :	مدير الإدارة :		
تخطيط المدينة / البلدية الفرعية		☐ الرسام	☐ المساح	☐ مهندس التخطيط
		☐ مهندس البلدية	☐ مدير تخطيط المدينة	☐ مدير الخدمات
		☐ مدير عام التخطيط العمراني	☐ رئيس البلدية	
بيانات المكتب الهندسي	إسم المكتب :	المهندس المساح :	اسم المسؤول :	تاريخ الرفع المساحي :
	شركة أصول الهندسة للاستشارات الهندسية	م. أحمد عمر	م. حسين السمراني	1447 /10/ 05 هـ
	هاتف المكتب الهندسي:	0534977759		

UTM-WGS84-ZONE 38

إحداثيات الموقع حسب نظام الإحداثيات العالمية

POINT	EASTING	NORTHING
P1	595101.7429	3143549.7359
P2	595119.6861	3143554.2406
P3	595125.2378	3143532.1269
P4	595107.2947	3143527.6222