


نموذج قرار مساحي

بيانات الصك	
رقم الوثيقة	٦٣٢٥٠٩٠٢٣٩٦٤
تاريخ الوثيقة	
مصدرة	وزارة العدل
هوية المالك	
أسم المالك	
نسبة الملكية	١٠٠٪
تفاصيل العقار	
رقم القطعة	١٨٦
رقم المخطط	١٤٨/٩
المساحة	٢٩٠٠٠٠
نوع العقار	
الحى	الربوة
المدينة	حفر الباطن

شركة فجن للأعمال للاستشارات الهندسية

شعار الشركة	ختم الشركة
	
VISION Engineering Consulting فجن للاستشارات الهندسية	مجال للاستشارات الهندسية VISION Engineering Consulting

تاريخ أعداد الكروكى	المهندس المساح	مدير المكتب
٢٠٢٦/٠٣/٣١ م	طارق محمد	محمد سلامة آل سعيدان
0539934077	0554400693	info@vision.en.com

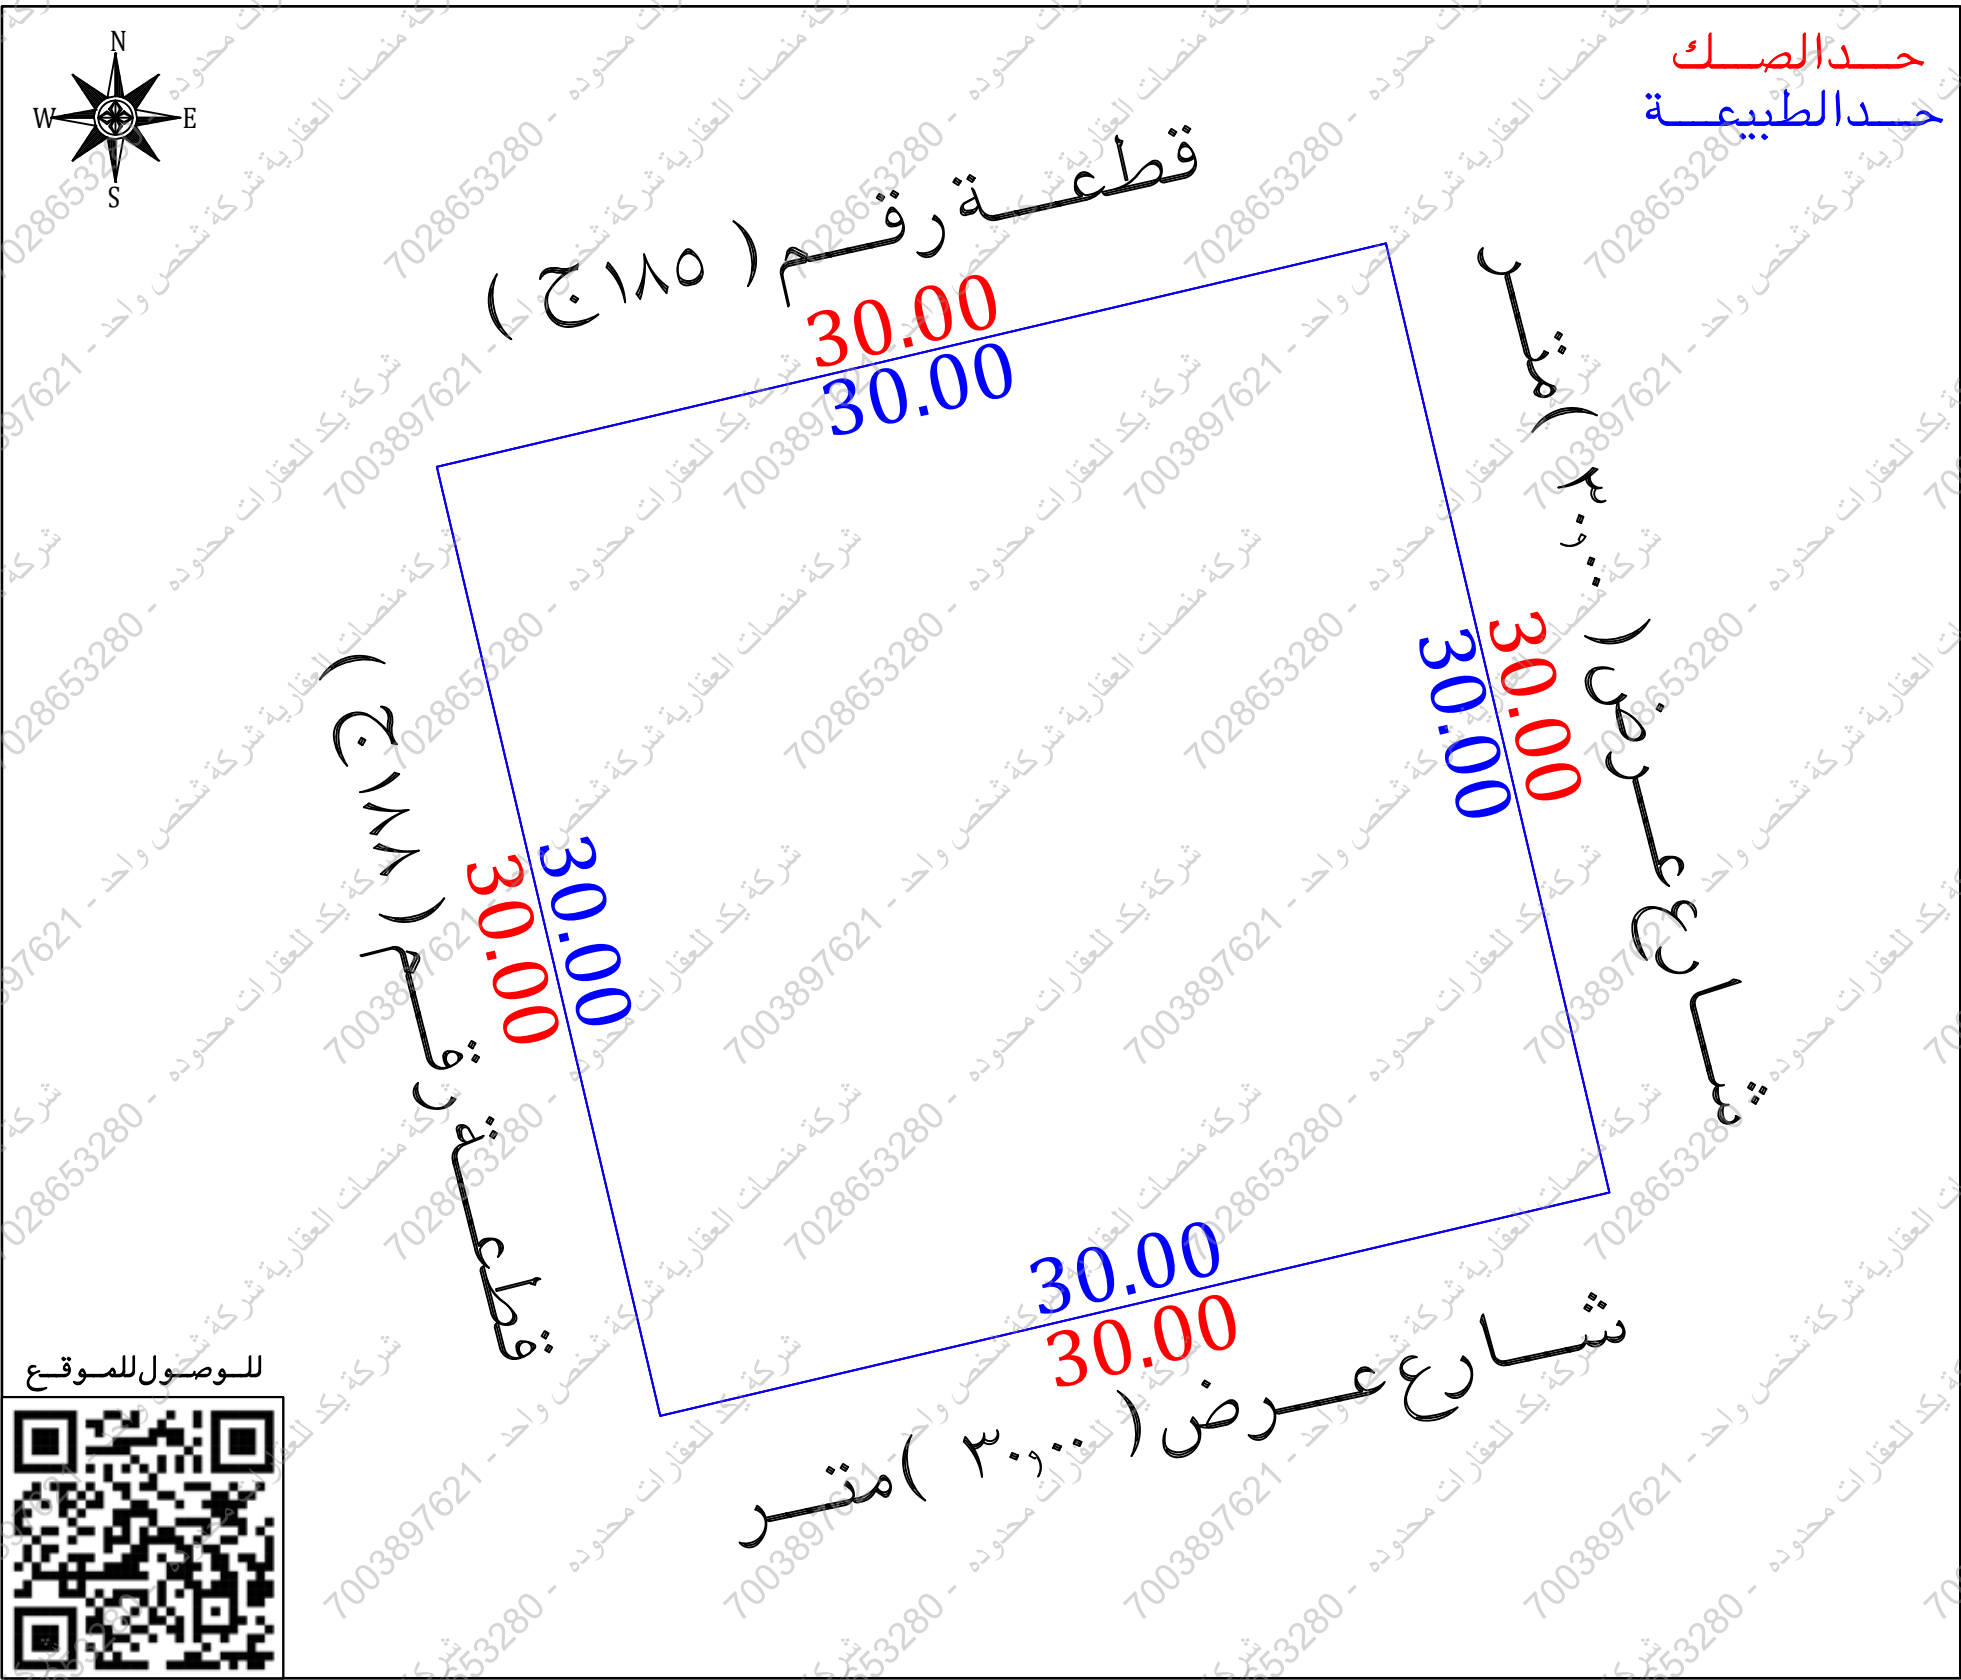

أقرار

- جرى الوقوف على الطبيعة من قبل مساح مكتب فجن للاستشارات الهندسية وأتضح الأتى :
- ☐ نعم ☒ لا هل الصك مطابق للرفع المساحي
 - ☐ نعم ☒ لا هل تم ذكر جميع الاختلافات فى الرفع المساحي
 - ☐ نعم ☒ لا هل تم تطبيق جميع التعليمات الصادرة من المركز فى الرفع المساحي
 - ☐ نعم ☒ لا هل تم التوقيع وأرفاق أقرار صحة الموقع
 - ☐ نعم ☒ لا هل يوجد تدخل فى الأصل
 - ☐ نعم ☒ لا هل يوجد على الأصل مبنى مشترك
 - ☐ نعم ☒ لا هل ذكر المرجع المعتمد على الاستدلال على استخدام العقار
 - ☐ نعم ☒ لا هل تم الاستعلام من وزارة الزراعة حيال الأرض الزراعية
 - ☐ نعم ☒ لا الملاحظات والاختلافات والتدخلات
 - نوع الصك : ☒ سكني ☐ تجارى ☐ سكني تجارى ☐ صناعي ☐ زراعي
 - الأرض على الطبيعة : ☐ مبنى قائم ☐ أرض فضاء ☒ أرض مسورة ☐ أرض زراعية
 - طبيعة الأرض : ☒ منبسطة ☐ جبلية ☐ أخرى
 - المخطط على الطبيعة : ☒ منفذ ☐ غير منفذ ☐ عشوائي
 - يتحمل المكتب الهندسي المسؤولية على ما ورد فى مخطط الرفع المساحي من حدود وأطوال وأحداثيات
 - ها التقرير المساحي لا يعتد به كإثبات لسلامة إجراءات التملك أو تثبيت حدود الصك وموقعة
 - تم الربط بأقرب نقطة ثابتة

ملاحظات :

- يوجد اختلاف فى الحدود بين الصك والمستكشفات
- رقم القطعة : الصك (١٨٦) المستكشفات (١٨٦ ج)
- برادات مياه : داخل الملكية ☒ خارج الملكية ☐
- مظلم : داخل الملكية ☒ خارج الملكية ☐

صور من الطبيعة	المصور الجوى	مستكشف التقرير المساحي	مستكشف بلدى
			

أحداثيات الموقع حسب نظام الإحداثيات العالمى			
الخط العرضي	الخط الطولي	الخط العرضي	الخط الطولي
1	3144113.920	592276.640	5
2	3144120.793	592305.842	6
3	3144091.591	592312.715	7
4	3144084.735	592283.584	8

الاتجاه	بموجب الصك	الاتجاه	بموجب الطبيعة
الشمال	قطعة رقم (١٨٥) بطول (٣٠٠٠) متر	الشمال	قطعة رقم (١٨٥ ج) بطول (٣٠٠٠) متر
الجنوب	شارع عرض (٣٠٠٠) متر بطول (٣٠٠٠) متر	الجنوب	شارع عرض (٣٠٠٠) متر بطول (٣٠٠٠) متر
الشرق	شارع عرض (٣٠٠٠) متر بطول (٣٠٠٠) متر	الشرق	شارع عرض (٣٠٠٠) متر بطول (٣٠٠٠) متر
الغرب	قطعة رقم (١٨٨) بطول (٣٠٠٠) متر	الغرب	قطعة رقم (١٨٨ ج) بطول (٣٠٠٠) متر
المساحة	(٩٠٠٠٠٠) م٢	المساحة	(٩٠٠٠٠٠) م٢