


نموذج قرار مساحي

بيانات الصك	
رقم الوثيقة	٨٩٩٠٧٧٠٠٣٣٩٨
تاريخ الوثيقة	
مصدرة	وزارة العدل
هوية المالك	
أسم المالك	
نسبة الملكية	١٠٠٪
تفاصيل العقار	
رقم القطعة	٦٦٧
رقم المخطط	١٠٤/٩
المساحة	٢٤٠٠
نوع العقار	قطعة الارض
الحى	الفيحاء
المدينة	حفر الباطن

شركة فجن للأعمال للاستشارات الهندسية

شعار الشركة	ختم الشركة
	
VISION Engineering Consulting فجن للاستشارات الهندسية	مجال للاستشارات الهندسية VISION Engineering Consulting ٢٠١٥٨٥٣٣٩٨


تاريخ أعداد الكروكي	المهندس المساح	مدير المكتب
٢٠٢٦/٠٣/٢٢ م	هيثم محمد	محمد سلامة آل سعيدان
0539934077	0554400693	info@vision.en.com

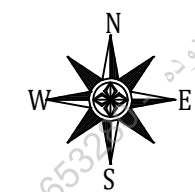

أقرار

- جرى الوقوف على الطبيعة من قبل مساح مكتب فجن للاستشارات الهندسية وأتضح الأتي :
- هل الصك مطابق للرفع المساحي ☐ نعم ☒ لا
 - هل تم ذكر جميع الاختلافات فى الرفع المساحي ☐ نعم ☒ لا
 - هل تم تطبيق جميع التعليمات الصادرة من المركز فى الرفع المساحي ☐ نعم ☒ لا
 - هل تم التوقيع وأرفاق أقرار صحة الموقع ☐ نعم ☒ لا
 - هل يوجد تدخل فى الأصل ☐ نعم ☒ لا
 - هل يوجد على الأصل مبنى مشترك ☐ نعم ☒ لا
 - هل ذكر المرجع المعتمد على الاستدلال على استخدام العقار ☐ نعم ☒ لا
 - هل تم الاستعلام من وزارة الزراعة حيال الأرض الزراعية ☐ نعم ☒ لا
 - الملاحظات والاختلافات والتدخلات ☐ نعم ☒ لا
 - نوع الصك: ☒ سكني ☐ تجارى ☐ سكني تجارى ☐ صناعي ☐ زراعي
 - الأرض على الطبيعة: ☒ مبنى قائم ☐ أرض فضاء ☐ أرض مسورة ☐ أرض زراعية
 - طبيعة الأرض: ☒ منبسطة ☐ جبلية ☐ أخرى
 - المخطط على الطبيعة: ☒ منفذ ☐ غير منفذ ☐ عشوائي
 - يتحمل المكتب الهندسى المسئولية على ما ورد فى مخطط الرفع المساحي من حدود وأطوال وأحداثيات
 - هذا التقرير المساحي لا يعتد به كأثبات لسلامة أجراءات التملك أو تثبيت حدود الصك وموقعة
 - تم الربط بأقرب نقطة ثابتة
 - ملاحظات:
 - يوجد اختلاف فى الحدود بين الصك والمستكشفات
 - رقم القطعة: الصك (٦٦٧) المستكشفات (٦٦٧ هـ)

للووصول للموقع

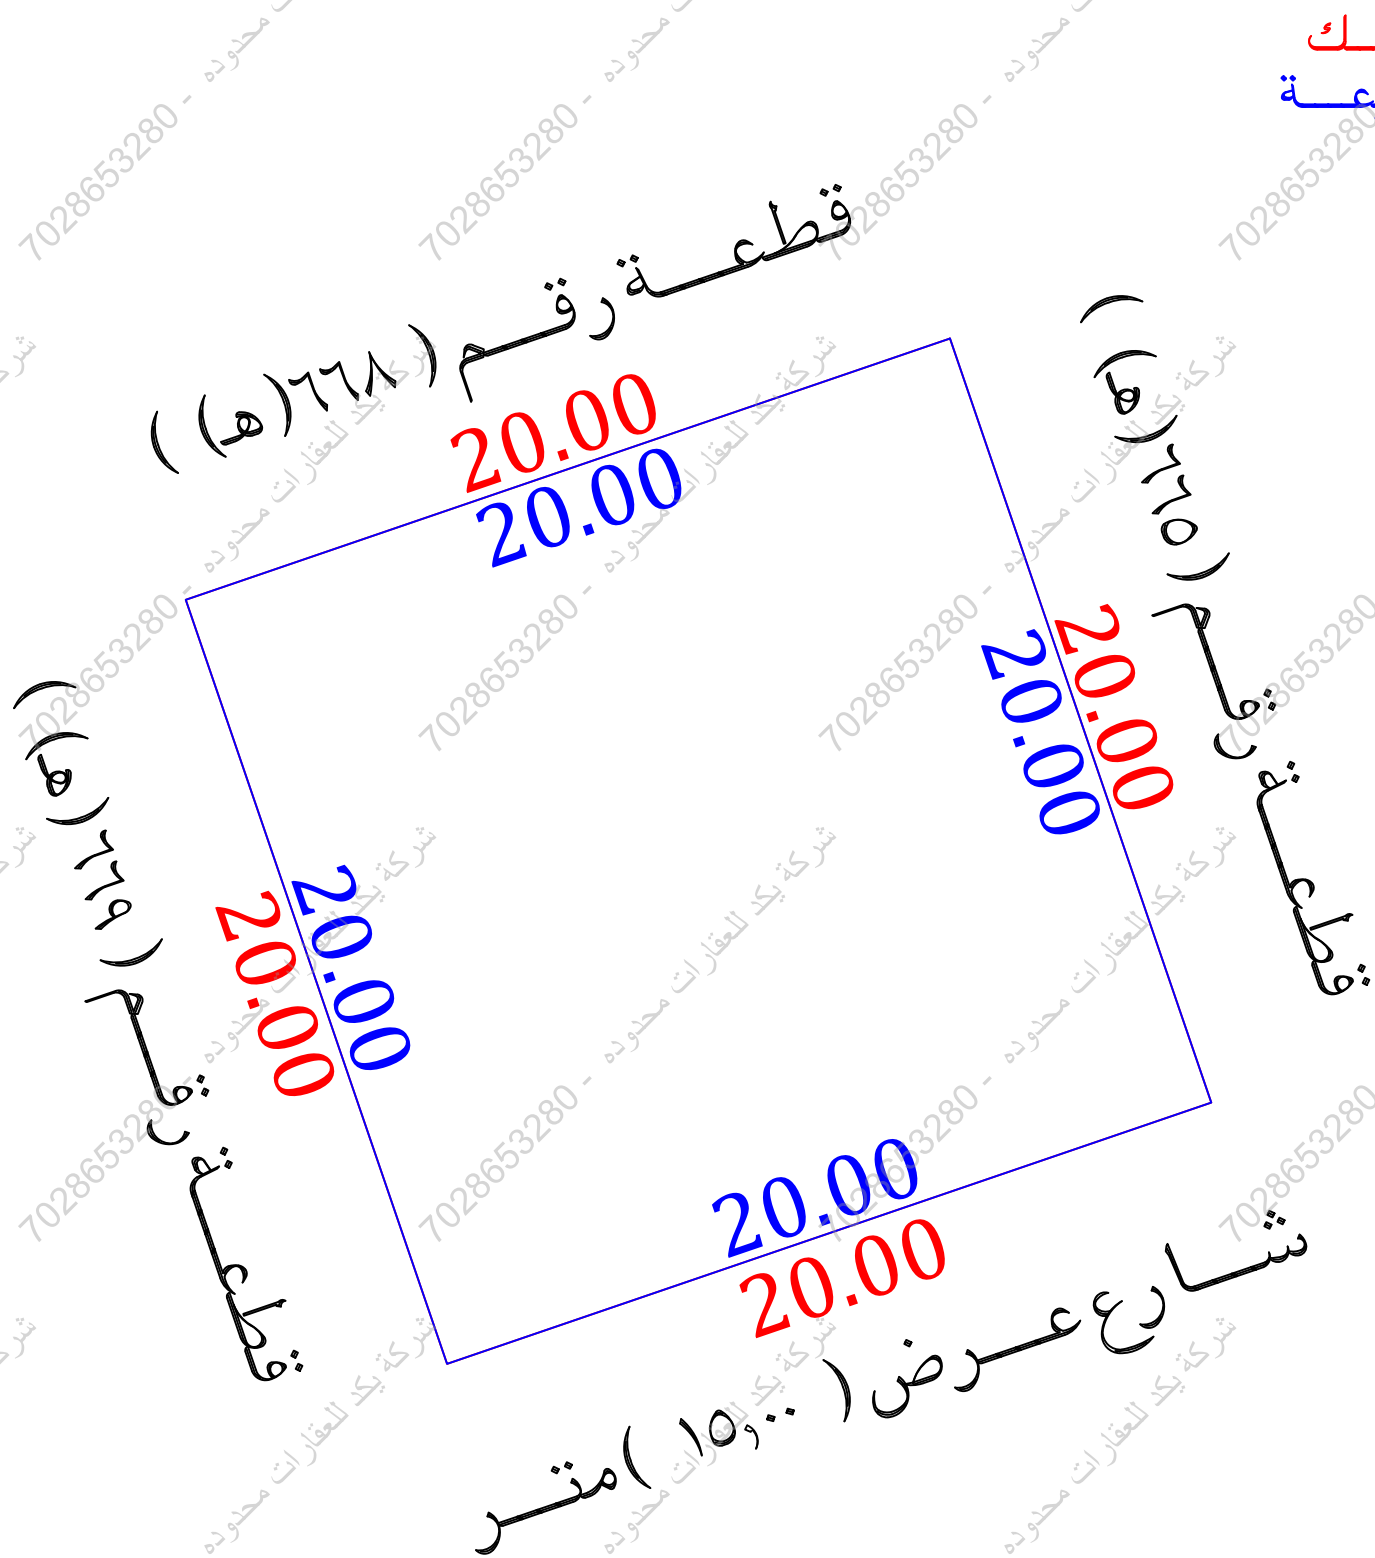

صور من الطبيعة	المصور الجوى	مستكشف الامانة	مستكشف بلدى
			

أحداثيات الموقع حسب نظام الاحداثيات العالمى				
الرقم	الشرقيات	الشماليات	الارتفاع	الشماليات
1	599320.04	3148364.47	5	
2	599326.51	3148345.55	6	
3	599307.59	3148339.07	7	
4	599301.11	3148358.00	8	

الاتجاه	بموجب الصك	الاتجاه	بموجب الطبيعة
الشمال	قطعة رقم (٦٦٨) بطول (٢٠,٠٠) متر	الشمال	قطعة رقم (٦٦٨ هـ) بطول (٢٠,٠٠) متر
الجنوب	شارع عرض (١٥,٠٠) متر بطول (٢٠,٠٠) متر	الجنوب	شارع عرض (١٥,٠٠) متر بطول (٢٠,٠٠) متر
الشرق	قطعة رقم (٦٦٥) بطول (٢٠,٠٠) متر	الشرق	قطعة رقم (٦٦٥ هـ) بطول (٢٠,٠٠) متر
الغرب	قطعة رقم (٦٦٩) بطول (٢٠,٠٠) متر	الغرب	قطعة رقم (٦٦٩ هـ) بطول (٢٠,٠٠) متر
المساحة	(٤٠,٠٠) م٢	المساحة	(٤٠,٠٠) م٢