

أفكار

جـرى الوقوف على الطبيعة من قبل مساح مكتب فجن للاستشارات الهندسية وأتضح الأتي :

☐ لا ☒ نعم هل الصك مطابق للرفع المساحي

☐ لا ☒ نعم هل تم ذكر جميع الاختلافات في الرفع المساحي

☐ لا ☒ نعم هل تم تطبيق جميع التعليمات الصادرة من المركز في الرفع المساحي

☒ لا ☐ نعم هل تم التوقيع وأرفاق أقرار صحة الموقع

☒ لا ☐ نعم هل يوجد تدخل في الأصل

☒ لا ☐ نعم هل يوجد على الأصل مبنى مشترك

☐ لا ☒ نعم هل ذكر المرجع المعتمد على الاستدلال على استخدام العقار

☐ لا ☐ نعم هل تم الاستعلام من وزارة الزراعة حيال الأرض الزراعية

☒ لا ☐ نعم الملاحظات والاختلافات والتدخلات

نوع الصك : سكني ☒ تجاري ☐ سكني تجاري ☐ صناعي ☐ زراعي ☐

☐ الأرض على الطبيعة : مبنى قائم ☒ أرض فضاء ☐ أرض مسورة ☐ أرض زراعية ☐

طبيعة الأرض : منبسطة ☒ جبلية ☐ أخرى ☐


المخطط على الطبيعة : منفذ ☒ غير منفذ ☐ عشوائي ☐

يتحمل المكتب الهندسي المسؤولية على ما ورد في مخطط الرفع المساحي

من حدود وأطوال وأحداثيات

هل التقرير المساحي لا يعتبره كاثبات لسلامة أجراءات التملك أو تثبيت حدود الصك وموقعة

تم الربط بأقرب نقطة ثابتة

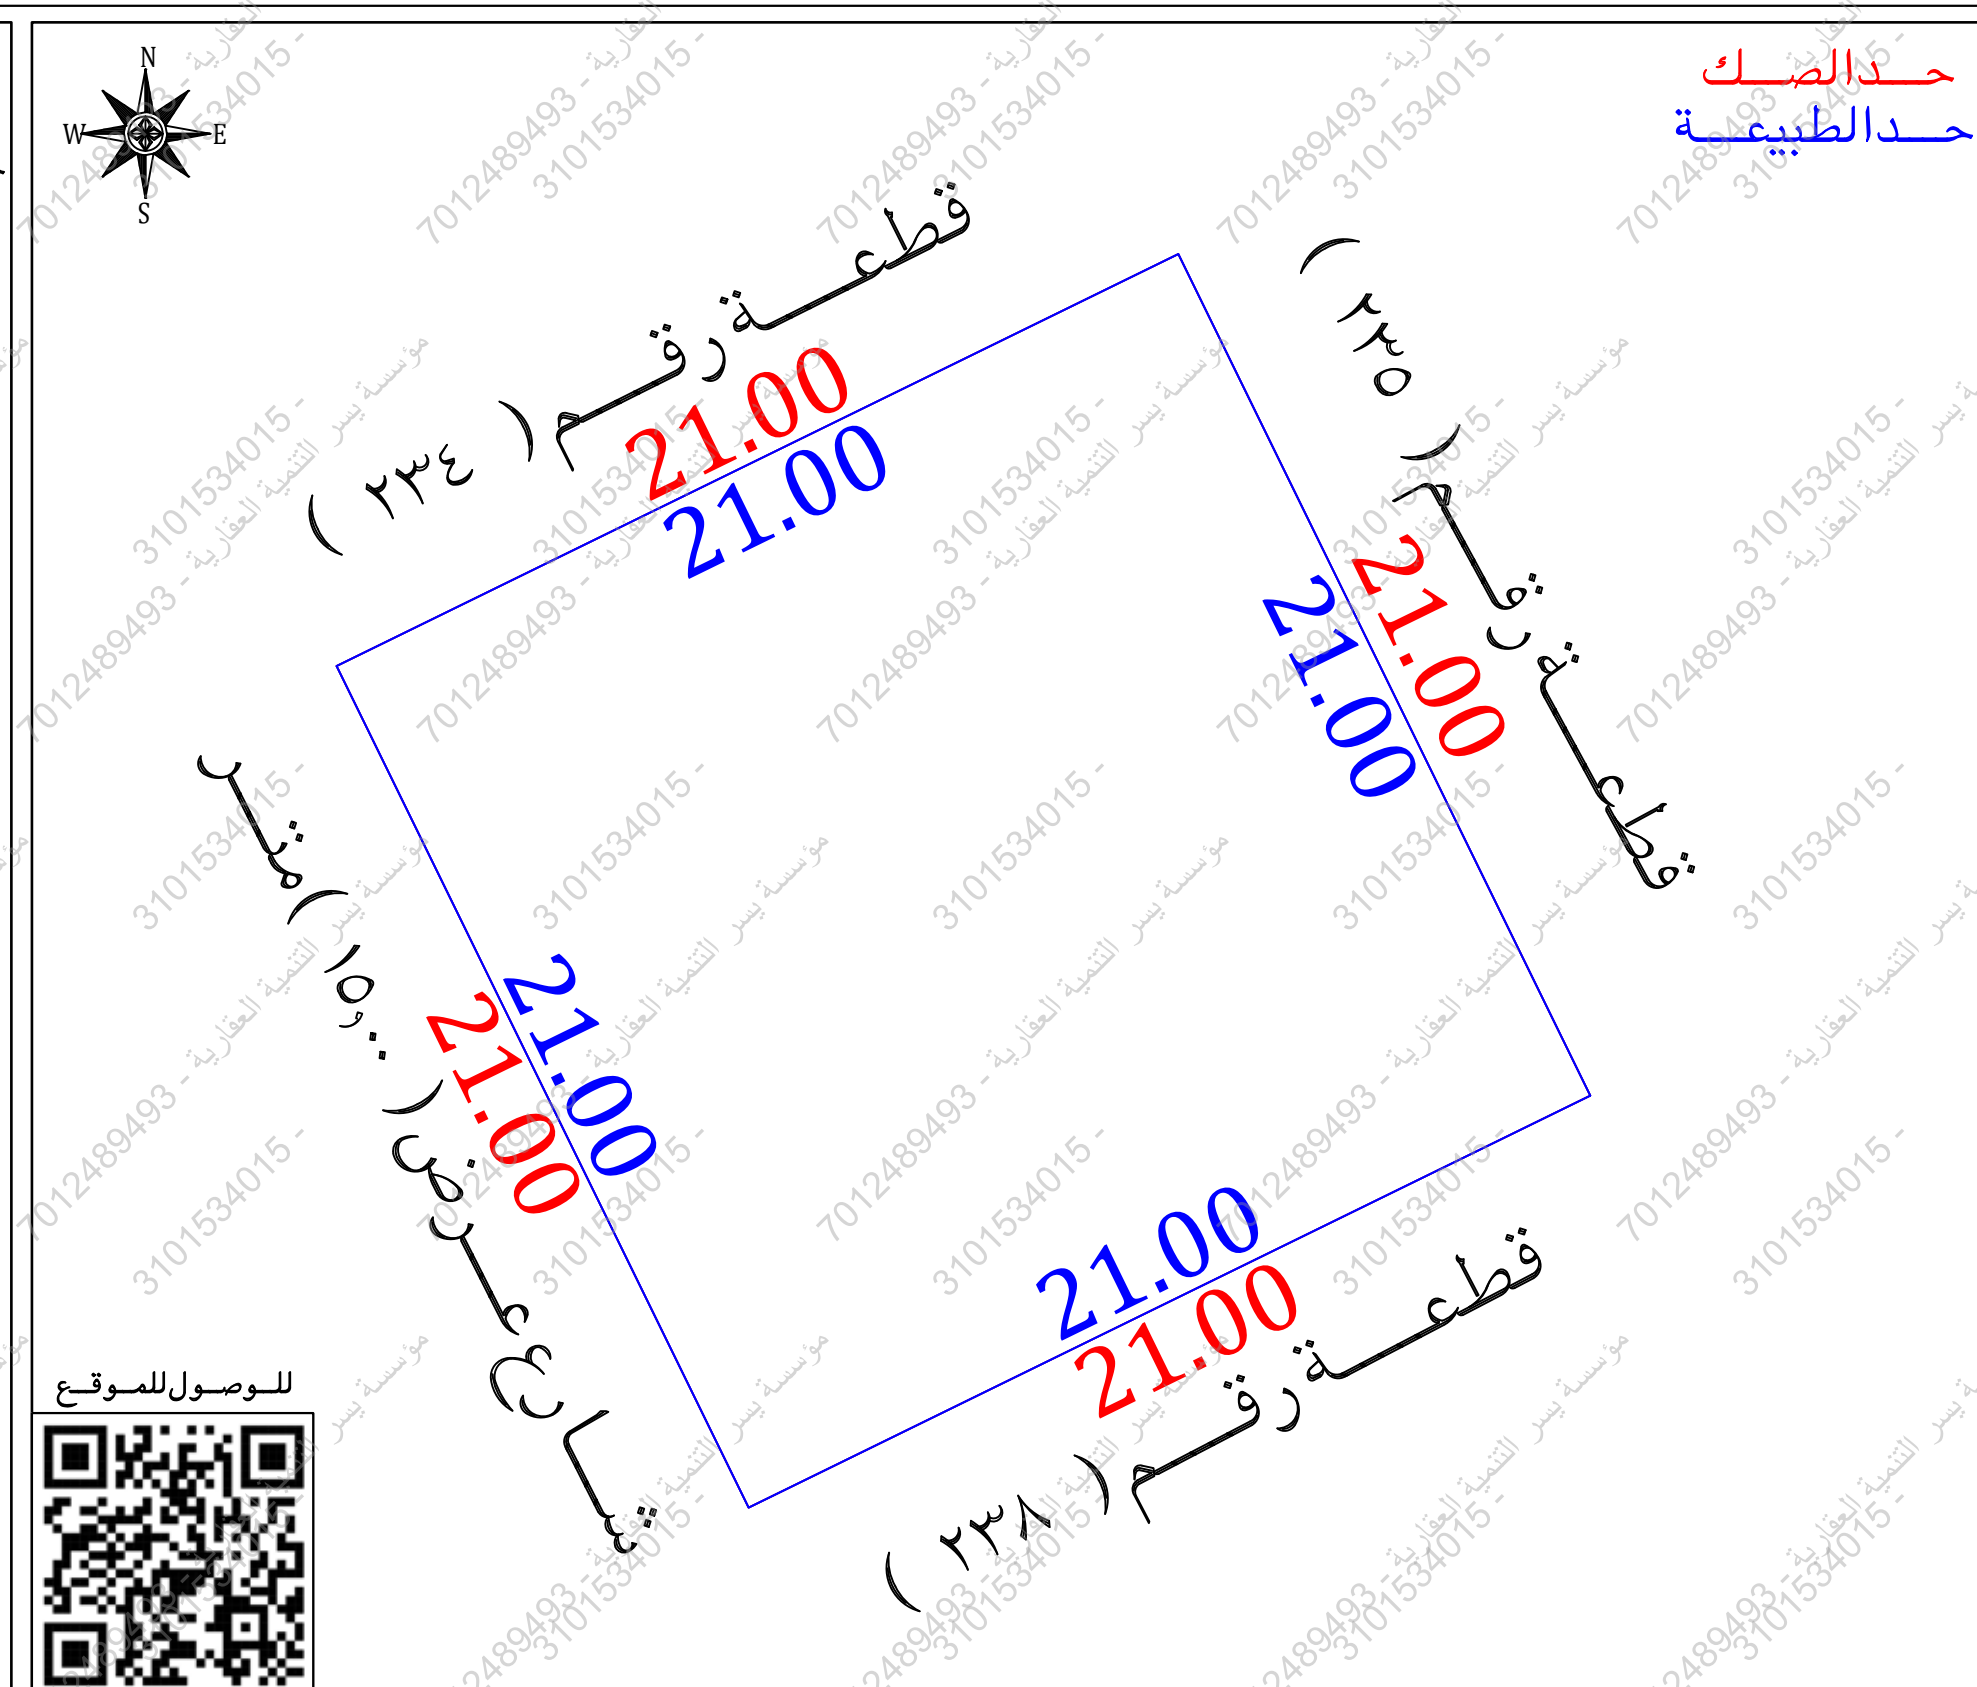

نموذج قرار مساحي		
بيانات الصك		
رقم الوثيقة	٣٨١٦.٨٠١٨٨٥	
تاريخ الوثيقة	١٤٤٦/٠٤/٢٨	
مصدرة	وزارة العدل	
هوية المالك		
أسم المالك		
نسبة الملكية	٪١٠٠	
تفاصيل العقار		
رقم القطعة	٢٣٦	
رقم المخطط	٢٨٦ / ق	
المساحة	٢٤٤١,٠٠ م	
نوع العقار	قطعة الارض السكنية	
الحى	القبعية	
المدينة	البدائع	
شركة فجن الأعمال للاستشارات الهندسية		
  VISION Engineering Consulting فجن للاستشارات الهندسية		
تم أعداد هذا العمل لصالح شركة		
  MFAZ ARABIA PROFESSIONAL CONSULTANCIES مفاز العربية للاستشارات المهنية		
تاريخ أعداد الكروكى	المهندس المساح	مدير المكتب
٢٠٢٦/٠٢/٢١ م	طارق محمد	محمد سلامة آل سعيدان
0539934077	0554400693	info@vision.en.com
الاتجاه		
الشمال	قطعة رقم (٢٣٤)	
الجنوب	قطعة رقم (٢٣٨)	
الشرق	قطعة رقم (٢٣٥)	
الغرب	شارع عرض (١٥,٠٠ متر	
المساحة	(٢٤٤١,٠٠ م)	