


نموذج قرار مساحي	
بيانات الصك ٧٢٠٢٠٦٠٢١٩٩٠	رقم الوثيقة
تاريخ الوثيقة	مصدرة
وزارة العدل	هوية المالك
أسم المالك	نسبة الملكية
١٠٠٪	تفاصيل العقار
رقم القطعة ٨٨٠	رقم المخطط ٤٠٢ / ب
المساحة ١٣٠٠ م ^٢	نوع العقار قطعة ارض
الجوهرة جدة	الحي المدينة
شركة فجن الأعمال للاستشارات الهندسية	
	
فجن للاستشارات الهندسية	فجن للاستشارات الهندسية
تم أعداد هذا العمل لصالح شركة	
	
MFAZ ARABIA PROFESSIONAL CONSULTANCIES	مفاز العربية للاستشارات المهنية

تاريخ أعداد الكروكي	المهندس المساح	مدير المكتب
٢٠٢٦ / ٠٢ / ١١ م	طارق محمد	محمد سلامة آل سعيدان
0539934077	0554400693	info@vision.en.com

الاتجاه	بموجب الصك
الشمال	شارع عرض (٢٠,٠٠٠) متر
الجنوب	قطعة رقم (٨٨١)
الشرق	قطعة رقم (٨٨٢)
الغرب	قطعة رقم (٨٧٨)
المساحة	(١٢٠,٠٠٠) م٢

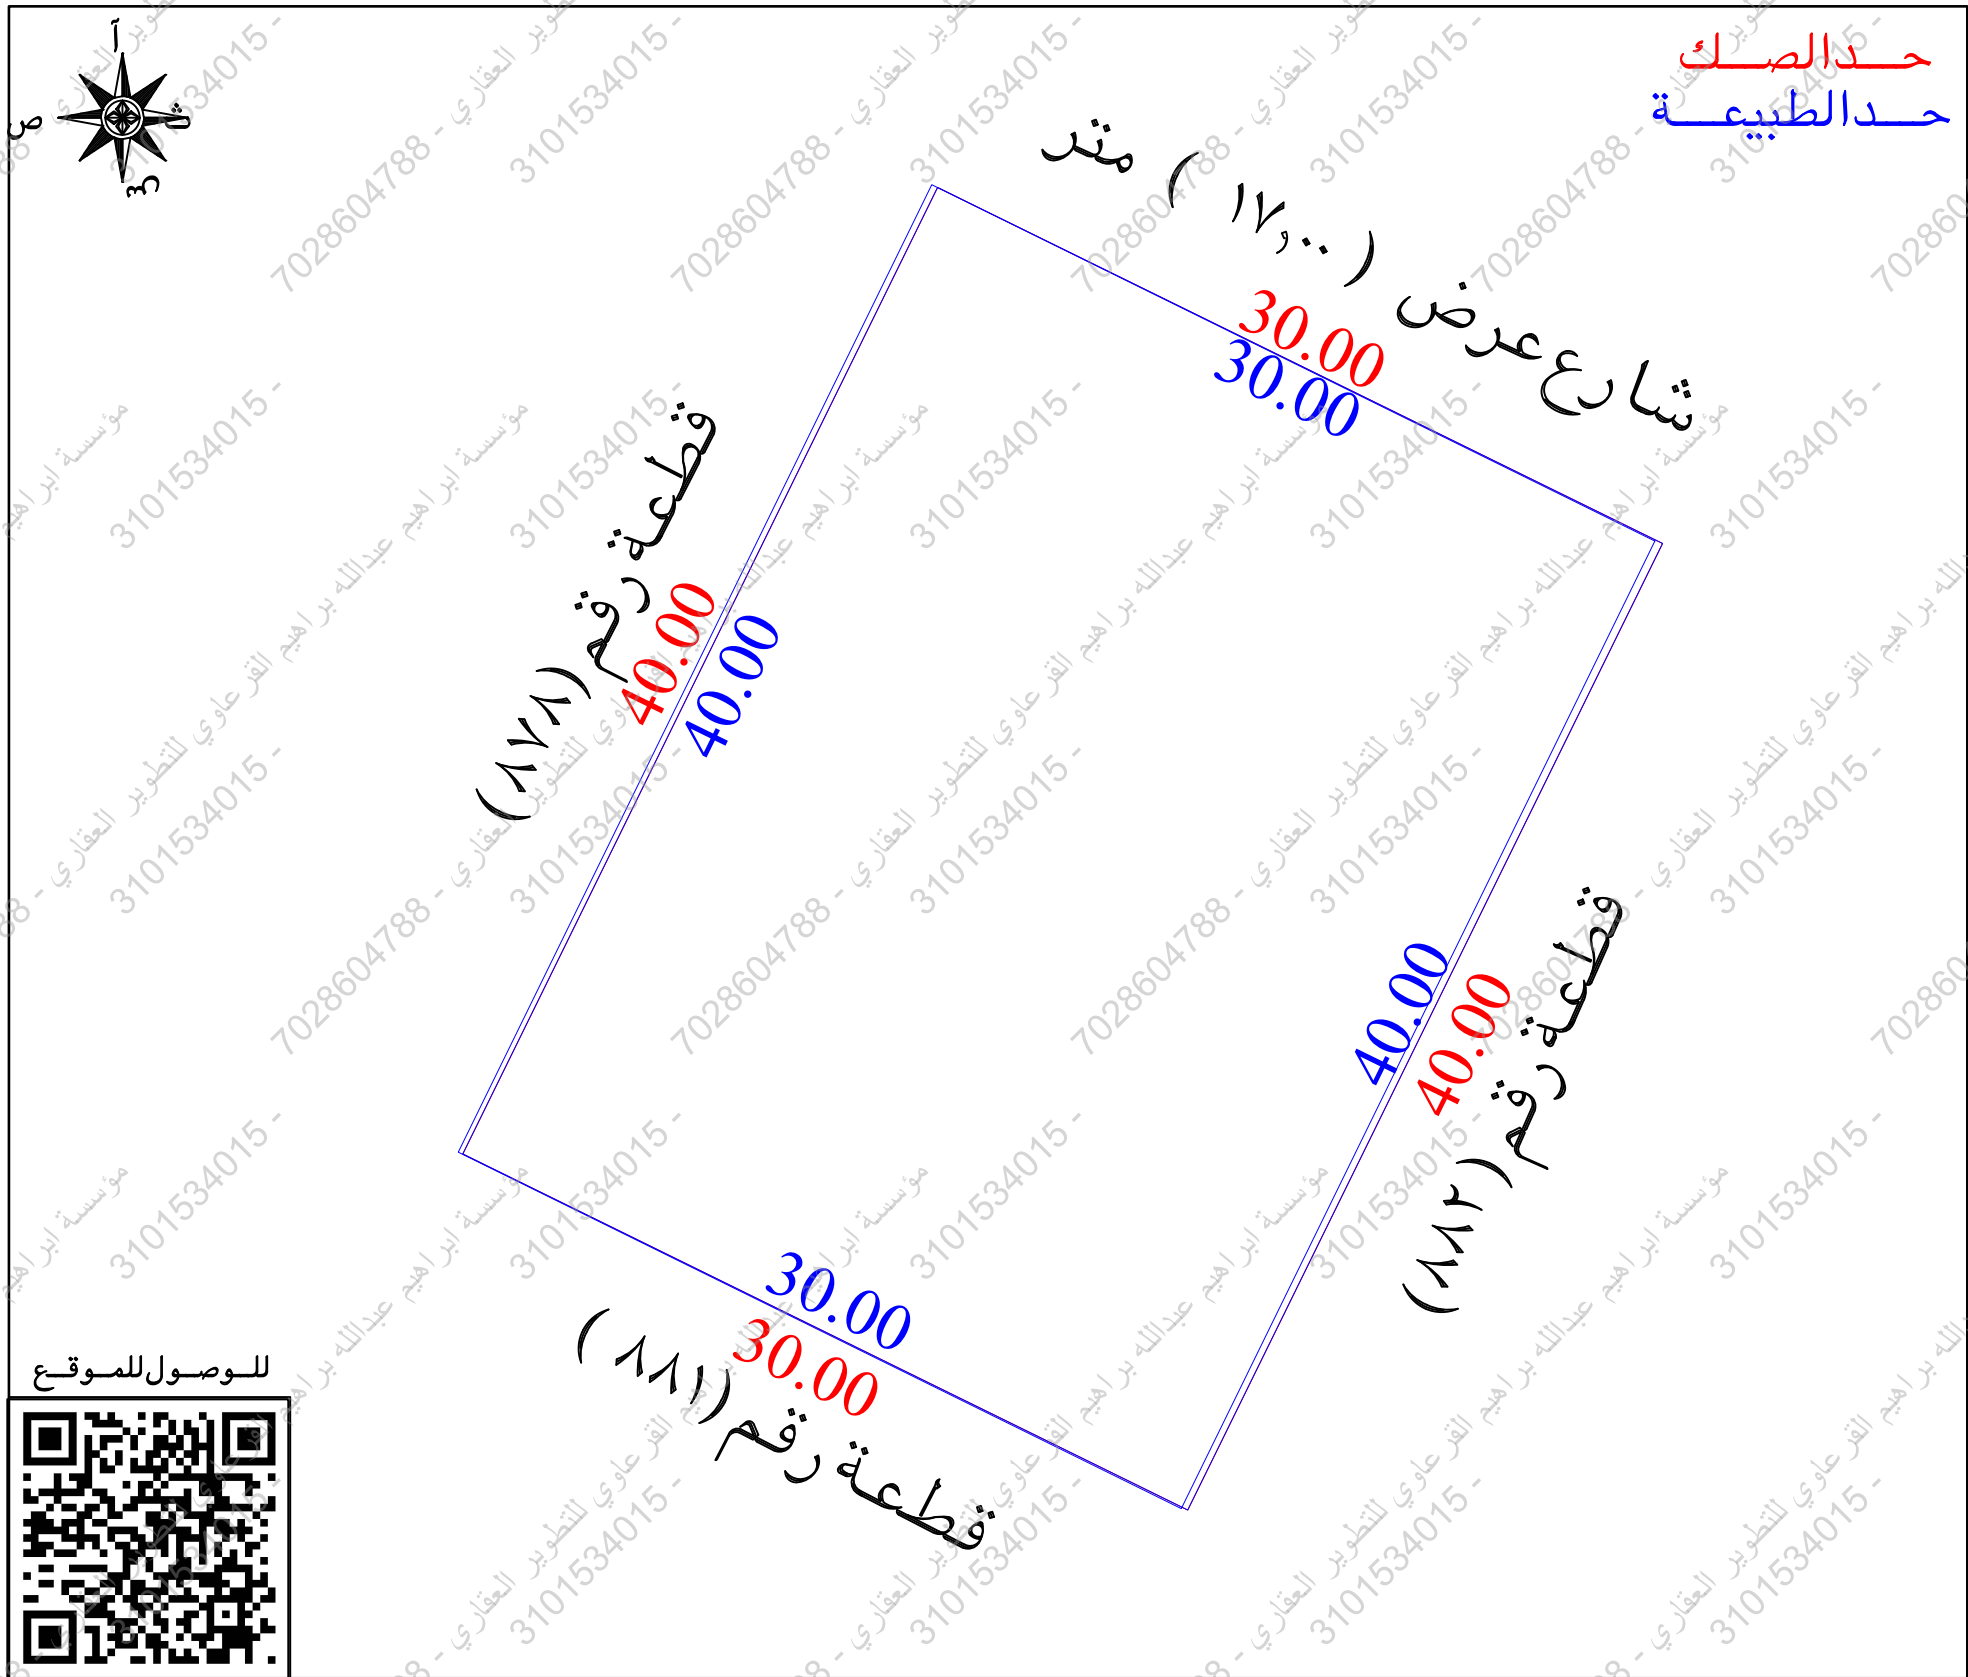

أقرار

جرى الوقوف على الطبيعة من قبل مساح مكتب فجن للأستشارات الهندسية وأنضح الأتي :

☐ نعم ☒ لا هل الصك مطابق للرفع المساحي

☐ نعم ☒ لا هل تم ذكر جميع الاختلافات في الرفع المساحي

☐ نعم ☒ لا هل تم تطبيق جميع التعليمات الصادرة من المركز في الرفع المساحي

☐ نعم ☒ لا هل تم التوقيع وأرفاق أقرار صحة الموقع

☐ نعم ☒ لا هل يوجد تدخل في الأصل

☐ نعم ☒ لا هل يوجد على الأصل مبنى مشترك

☐ نعم ☒ لا هل ذكر المرجع المعتمد على الاستدلال على استخدام العقار

☐ نعم ☒ لا هل تم الاستعلام من وزارة الزراعة حيال الأرض الزراعية

☐ نعم ☒ لا الملاحظات والاختلافات والتدخلات

■ نوع الصك: ☐ سكني ☒ تجاري ☐ سكني تجاري ☐ صناعي ☐ زراعي

■ الأرض على الطبيعة : مبني قائم ☒ أرض فضاء ☐ أرض مسورة ☐ أرض زراعية

■ طبيعة الأرض : ☒ منبسطة ☐ جبلية ☐ أخرى

■ المخطط على الطبيعة : ☒ منفذ ☐ غير منفذ ☐ عشوائي

■ يتحمل المكتب الهندسي المسؤولية على ما ورد في مخطط الرفع المساحي

من حدود وأطوال وأحداثيات


■ هذا التقرير المساحي لا يعتد به كإثبات لسلامة إجراءات التملك أو تثبيت حدود الصك وموقعة

■ تم الربط بأقرب نقطة ثابتة

■ **ملاحظات :**

■ الحدود : **الشمالي :** الصك (شارع عرض ٢٠٠٠ متر)
الطبيعة (شارع عرض ١٧٠٠ متر)
المستكشفات (شارع عرض ١٥٠٠ متر)

■ رقم المخطط : الصك (٤٠٢/ب) مستكشف بلدي (٤٠٢ / ب)
مستكشف الامانة (٤٠٢ / ب / ١٤٠٣)

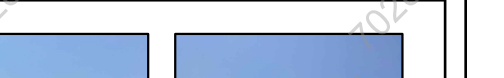مستكشف بلدية	مستكشف الامانة	المصور الجوي	صور من الطبيعة
			    

أحداثيات الموقع حسب نظام الاحداثيات المالى				
الصفحة	الشرقيات	الشماليات	الصفحة	الشرقيات
1	2369983.133	526636.740	5	
2	2369969.907	526663.667	6	
3	2369934.004	526646.032	7	
4	2369947.230	526619.105	8	

الاجابة	بموجب الطبيعة	
الشمال	شارع عرض (٢٠٠٠) متر	بطول (٣٠٠٠) متر
الجنوب	قطعة رقم (٨٨١)	بطول (٣٠٠٠) متر
الشرق	قطعة رقم (٨٨٢)	بطول (٤٠٠٠) متر
الغرب	قطعة رقم (٨٧٨)	بطول (٤٠٠٠) متر
المساحة	(١٢٠٠٠) م٢	