

تقریر مساحی

کرووکی الموقع

حسب الطبيعة

اتحاد الخصال



الشركة السعودية للكهرباء
Saudi Electricity Company
Empowering Energy

رقم المسك	٩٦٠٧٩١٠٠٠٠٠٠٣٣
تاريخية	٢٢ / ٦ / ١٤٤٥ هـ
رقم المخطط	بدون
رقم القطعة	بدون
اسم الحي	مشرفة
نوع المقار	قطعة ارض

صورة فضائية




نقاط	حدود الارض	احداثيات
point	شرقيات	شاليات
1	519693.868	2381763.551
2	519874.193	2381760.071
3	519876.798	2381745.302
4	519884.675	2381746.700
5	519885.551	2381741.768
6	519877.368	2381743.856

المكتب الاستشاري



10/10

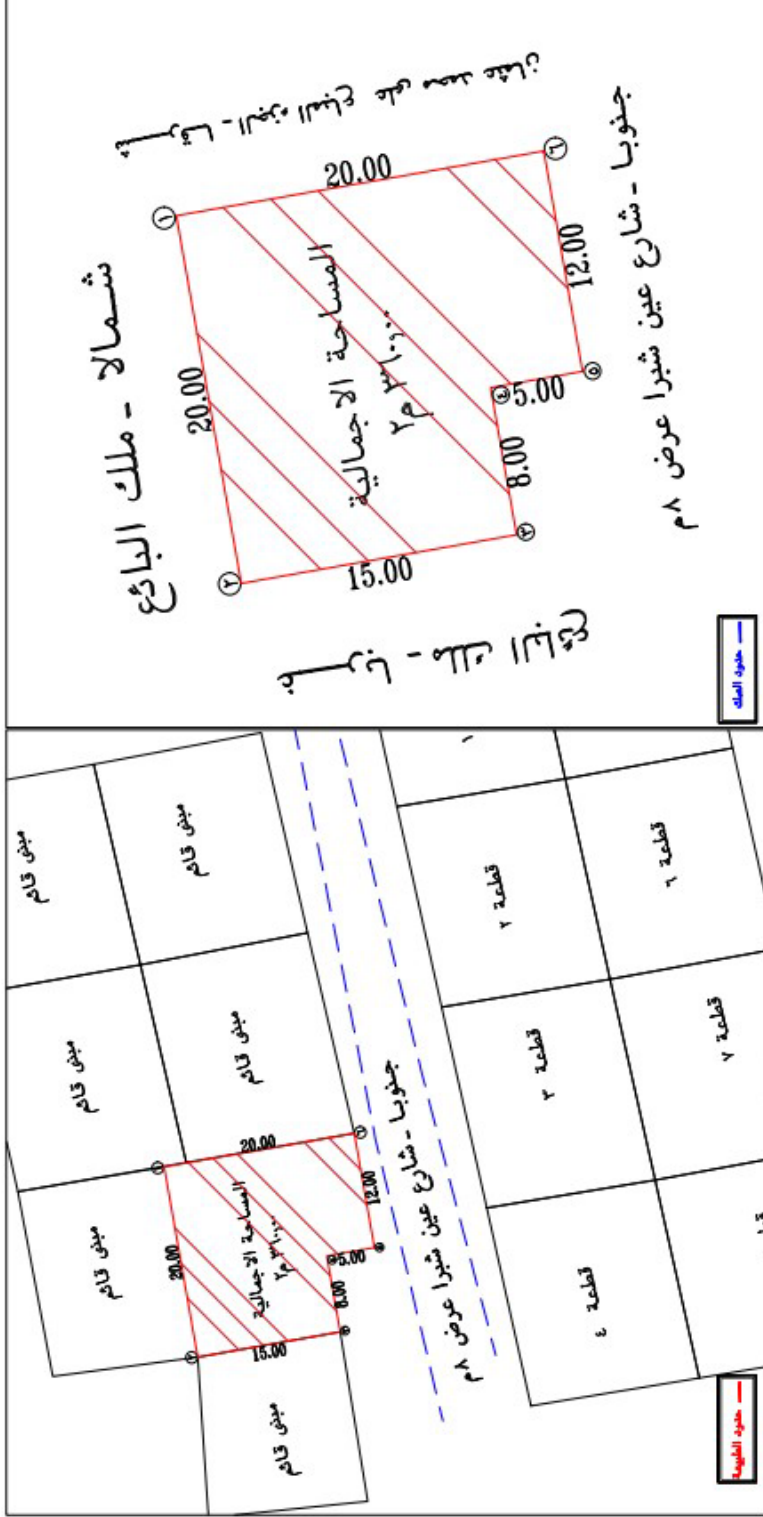

جدول الحدود والاطوال والمساحة

الطول بالمتراً	الحدود حسب الطبيعة	الطول بالمتراً	الحدود حسب الصك	الاتجاه
٢٠٠	مبنى قائم	٢٠٠	ملك البائع	الشمال
٢٠٠	شارع بطول ٨٠ م يتكرر شمالاً بطول ٥٠ م يتكرر غرباً بطول ٥٠ م	٢٠٠	شارع عرض ٨ م	الجنوب
٢٠٠	مبنى قائم	٢٠٠	الجزء المباع على محمد عثمان	الشرق
٢٠٠	مبنى قائم بطول ٨٠ م ثم يتكرر غرباً بطول ٥٠ م ثم يتكرر جنوباً بطول ٥٠ م	٢٠٠	ملك البائع	الغرب
	٢٣٠٠ م		٢٤٠٠ م	المساحة

ملاحظات تم الاستدلال على الموقع ورفع الحدود بمطوية صاحب العلاقة وعلى مسؤوليته

