


المصور الجوي

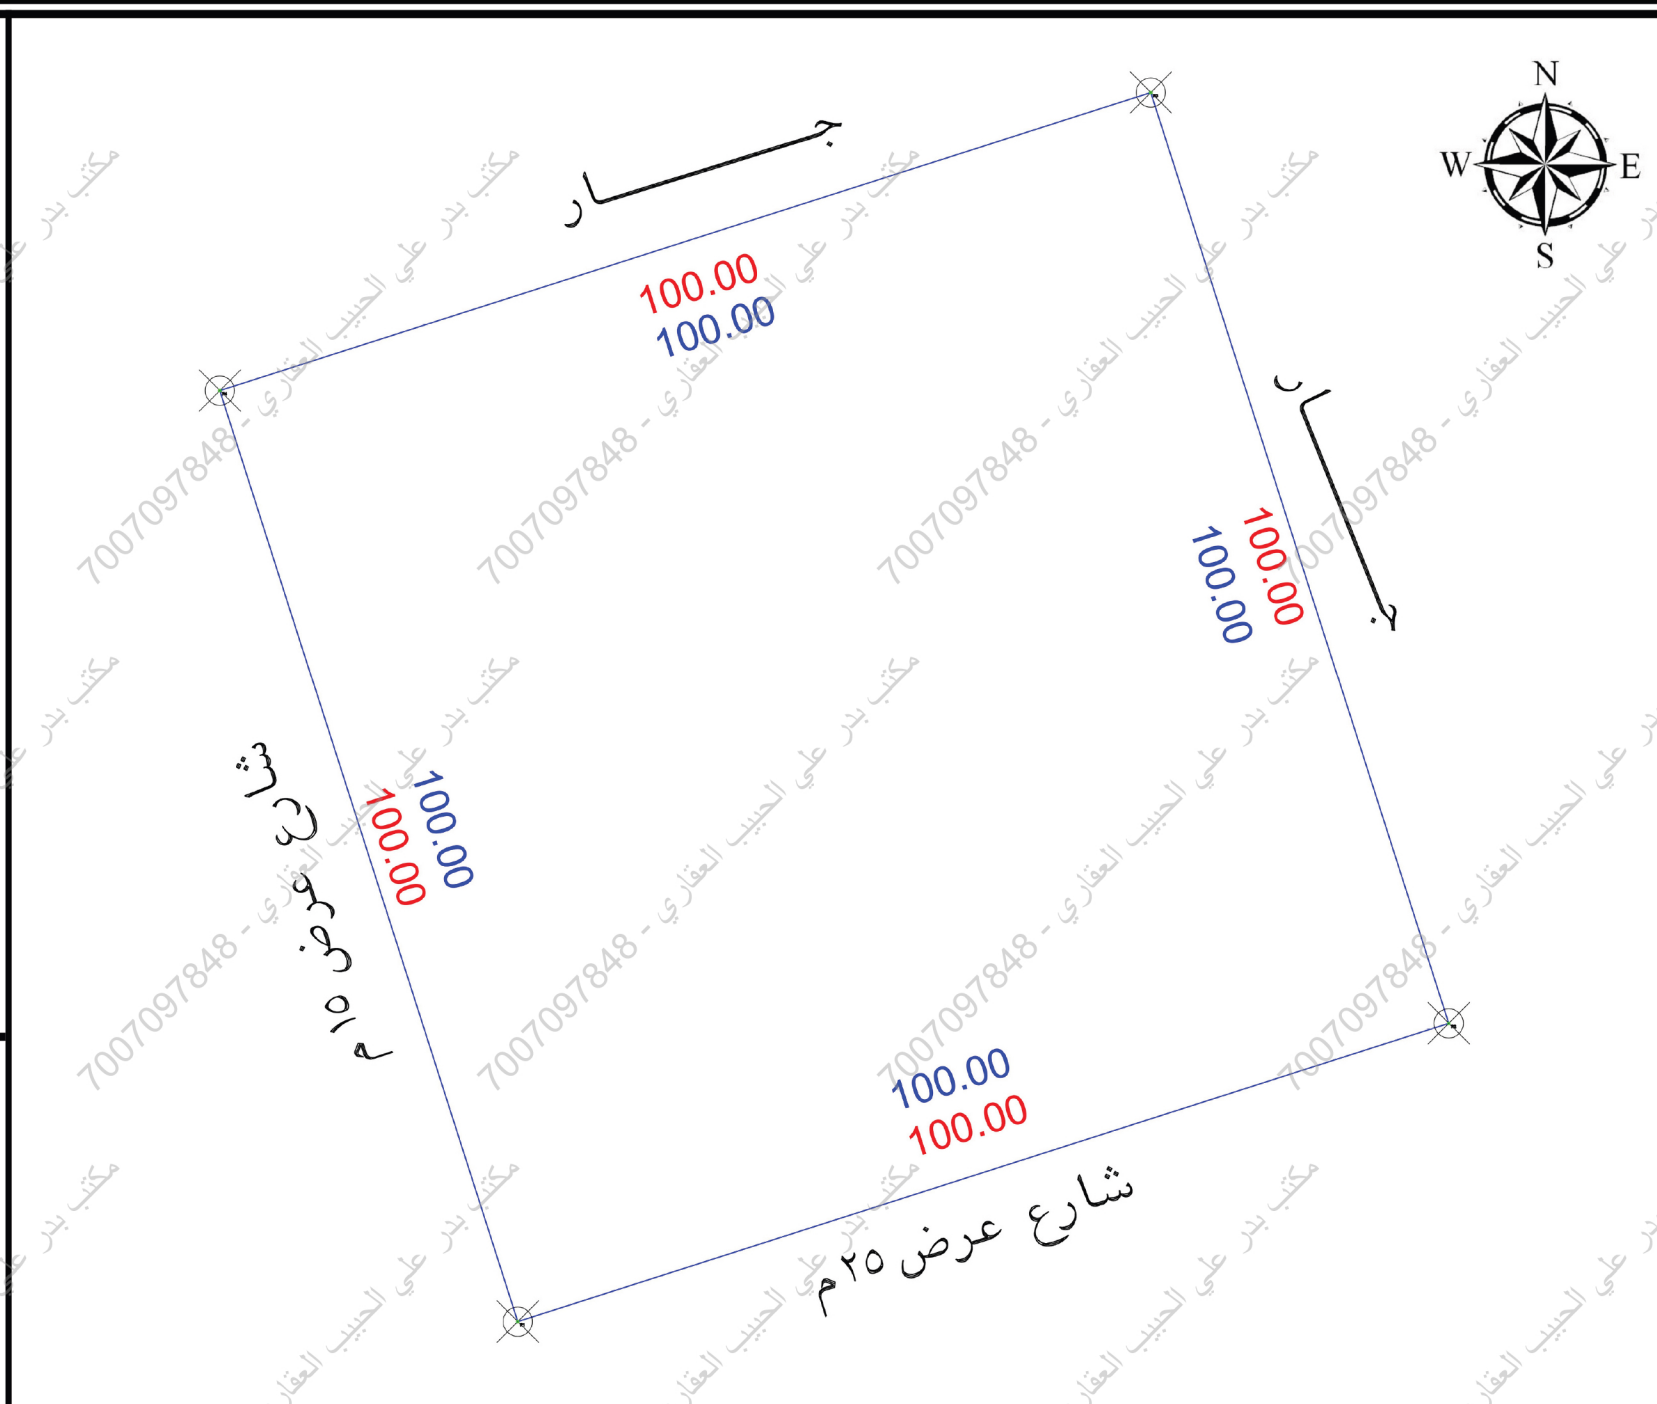

صور من الطبيعة



الملاحظات		الحالة		الملاحظات		الحالة		الملاحظات	
م	بمسند الملاحظة	نعم	لا	م	بمسند الملاحظة	نعم	لا	م	بمسند الملاحظة
1	هل الصك مطابق للرفع المساحي (الأطوال والمساحة)	☒	☐	8	هل الموقع أرض قضاء ؟	☒	☐	1	هل الموقع أرض قضاء ؟
2	هل تم الوقوف على الموقع من قبل طالب التنفيذ وتوقيع إقرار صحة الإستدلال على الموقع ؟	☒	☐	9	هل يوجد غرفة كهرباء داخل / خارج الموقع ؟	☒	☐	2	هل يوجد غرفة كهرباء داخل / خارج الموقع ؟
3	هل يوجد إختلاف في رقم القطعة/المخطط/البلوك/اسم الحي/ اسم المدينة للصك أو الإفادة عن المستكشف ؟	☒	☐	10	هل يوجد صندوق خدمات كهرباء / اتصالات / أخرى... داخل أو خارج حدود العقار ؟	☒	☐	3	هل يوجد صندوق خدمات كهرباء / اتصالات / أخرى... داخل أو خارج حدود العقار ؟
4	هل يوجد إختلاف في مساحة / أطوال الصك عن الطبيعة ؟ ذكر مساحة الصك خطاً حسابياً	☒	☐	11	هل تم تطبيق جميع التعليمات الصادرة من المركز في الرفع المساحي ؟	☒	☐	4	هل تم تطبيق جميع التعليمات الصادرة من المركز في الرفع المساحي ؟
5	هل يوجد شوارع مغتزلة / شطفت على الأصل في المخطط أو المستكشف الجغرافي أو الطبيعة ولم يتم ذكره في الصك ؟	☒	☐	12	هل يوجد أسوار داخلية وخارجية بمحيط المبنى القائم بالموقع ؟	☒	☐	5	هل يوجد أسوار داخلية وخارجية بمحيط المبنى القائم بالموقع ؟
6	هل يوجد تداخل في الأصل أو أجزائه المشتركة ظاهرياً ؟	☒	☐	13	هل يوجد إختلاف في الحدود للصك أو الإفادة عن المستكشف ؟	☒	☐	6	هل يوجد إختلاف في الحدود للصك أو الإفادة عن المستكشف ؟
7	هل تم ذكر المرجع المعتمد عليه في الإستدلال على استخدام العقار ؟	☒	☐		تم ذكر الاستخدام وفقاً للطبيعة	☒	☐		تم ذكر الاستخدام وفقاً للطبيعة

الاتجاه	بمسند الصك كامل الموقع	الاتجاه	بمسند الطبيعة كامل الموقع
الشمال:	بطول 100 متر يحدها قطعة رقم 30-ب	الشمال:	بطول 100 متر يحدها جار
الشرق:	بطول 100 متر يحدها قطعة رقم 32	الشرق:	بطول 100 متر يحدها جار
الجنوب:	بطول 100 متر يحدها شارع عرض 25م	الجنوب:	بطول 100 متر يحدها شارع عرض 25م
الغرب:	بطول 100 متر يحدها شارع عرض 15م	الغرب:	بطول 100 متر يحدها شارع عرض 15م
المساحة:	10000 م ²	المساحة:	10000 م ²

بيانات المعاملة	رقم المعاملة	تاريخها :
بيانات المعاملة	موضوع الكروكي	كروكي إرشادي
بيانات المعاملة	تاريخ اعتماد الكروكي التنظيمي	
بيانات المعاملة	الإسم :	السجل المدني :
بيانات المعاملة		
بيانات المعاملة	632509024087	تاريخه 1444-11-8 هـ
بيانات المعاملة	مصدره	وزارة العدل
بيانات المعاملة	البلدية :	حفرالباطن
بيانات المعاملة	رقم المخطط :	الهلباء
بيانات المعاملة	بلك :	غير مسمى
بيانات المعاملة	نظام البناء :	النسبة :
بيانات المعاملة	الإستخدام : زراعي	
بيانات المعاملة	المساح / المهندس :	
بيانات المعاملة	مدير الإدارة :	
بيانات المعاملة	☐ الرسام	
بيانات المعاملة	☐ المساح	
بيانات المعاملة	☐ مهندس التخطيط	
بيانات المعاملة	☐ مهندس البلدية	
بيانات المعاملة	☐ مدير تخطيط المدينة	
بيانات المعاملة	☐ مدير الخدمات	
بيانات المعاملة	☐ مدير عام التخطيط العمراني	
بيانات المعاملة	☐ رئيس البلدية	
بيانات المكتب الهندسي	اسم المكتب :	شركة أصول الهندسة للاستشارات الهندسية
بيانات المكتب الهندسي	المهندس المساح :	م. أحمد عمر
بيانات المكتب الهندسي	اسم المسؤول :	م. حسين السمراني
بيانات المكتب الهندسي	تاريخ الرفع المساحي:	1447 / 7 / 24 هـ
بيانات المكتب الهندسي	هاتف المكتب الهندسي:	0534977759

UTM-WGS84-ZONE 39

إحداثيات الموقع حسب نظام الإحداثيات العالمية

POINT	EASTING	NORTHING
P1	587321.0329	3132562.7126
P2	587416.2728	3132593.198
P3	587385.7874	3132688.4379
P4	587290.5475	3132657.9525