



نموذج قرار مساحي

بيانات الصك	
رقم الوثيقة	٥٦٠٦٥٤٠٠٩٩٢١
تاريخ الوثيقة	
مصدرة	وزارة العدل
هوية المالك	
أسم المالك	
نسبة الملكية	٪ ١٠٠
تفاصيل العقار	
رقم القطعة	١٢١
رقم المخطط	٢/١٠١٩ ق
المساحة	٢٦٩٠٠٠ م ^٢
نوع العقار	قطعة الارض
إلى	الريان
المدينة	بريدة

شركة فجن الأعمال للأستشارات الهندسية

شعار الشركة	ختم الشركة
 VISION Engineering Consulting فجن للاستشارات الهندسية	

تاريخ أعداد الكروكي	المهندس المساح	مدير المكتب
٢٠٢٦/٠٤/١٤ م	طارق محمد	محمد سلامة آل سعيدان

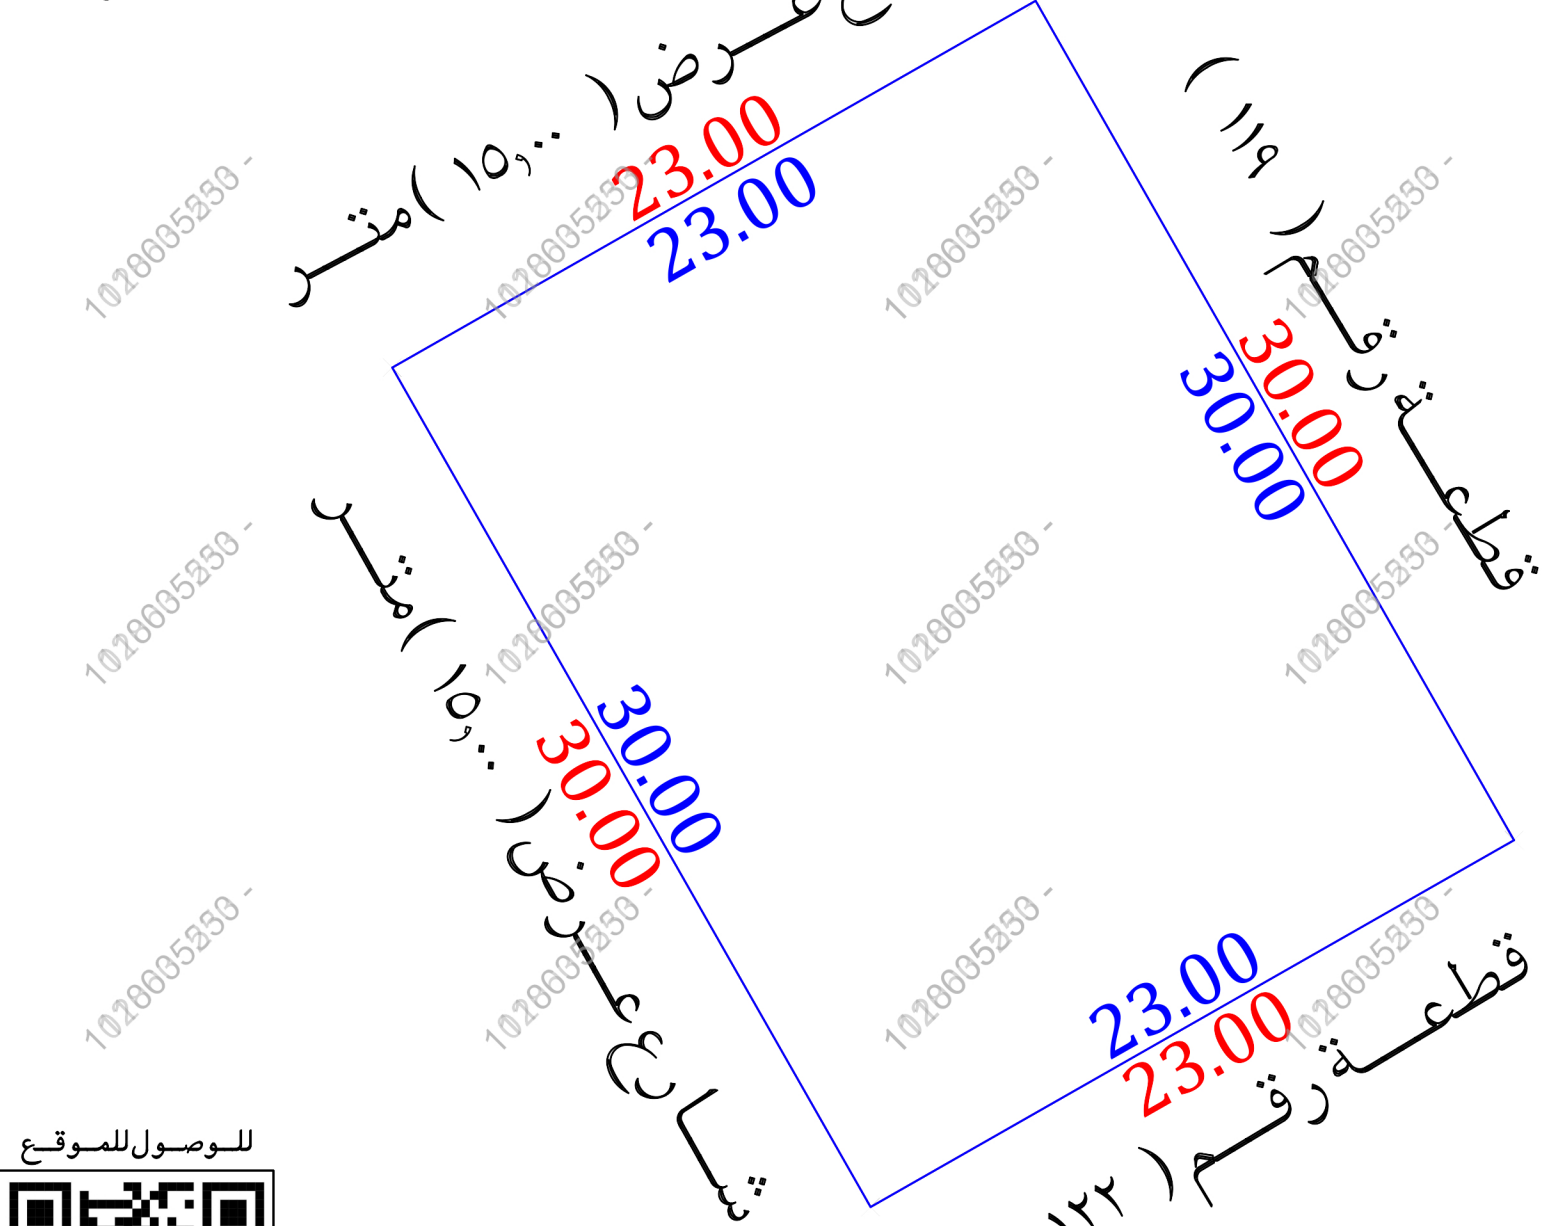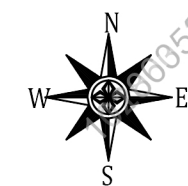

للوصول للموقع



أقرار

جري الوقوف على الطبيعة من قبل مساح مكتب فجن للأستشارات الهندسية وأتضح الاتي :

- ☐ لا ☐ نعم هل الصك مطابق للرفع المساحي
- ☐ لا ☒ نعم هل تم ذكر جميع الاختلافات في الرفع المساحي
- ☐ لا ☒ نعم هل تم تطبيق جميع التعليمات الصادرة من المركز في الرفع المساحي
- ☒ لا ☐ نعم هل تم التوقيع وأرفاق أقرار صحة الموقع
- ☒ لا ☐ نعم هل يوجد تداءل في الأصل
- ☒ لا ☐ نعم هل يوجد على الأصل مبنى مشترك
- ☒ لا ☐ نعم هل ذكر المرجع المعتمد على الاستدلال على استخدام العقار
- ☐ لا ☐ نعم هل تم الاستعلام من وزارة الزراعة حيال الأرض الزراعية
- ☐ لا ☒ نعم الملا حظات والاختلافات والتداخلات

- ☐ نوع الاستخدام: سكني ☒ تجاري ☐ سكني تجاري ☐ صناعي ☐ زراعي
- ☐ الأرض على الطبيعة: مبنى قائم ☐ أرض فضاء ☒ أرض مسورة ☐ أرض زراعية
- ☐ طبيعة الأرض: منبسطة ☒ جبلية ☐ أخرى
- ☐ المخطط على الطبيعة: منفذ ☒ غير منفذ ☐ عشوائي

يتحمل المكتب الهندسي المسؤولية على ماورد في مخطط الرفع المساحي

من حدود وأطوال وأحداثيات



هذا التقرير المساحي لا يعتد به كإثبات لسلامة إجراءات التملك أو تثبيت حدود الصك وموقعة

تم الربط بأقرب نقطة ثابتة

■ ملاحظات:

■ الحدود

- الشمالي: الصك (شارع عرض ١٥٠متر)
- الطبيعة (شارع عرض ١٥٠متر)
- المستكشفات (شارع عرض ١٢٠متر)
- الغربي: الصك (شارع عرض ١٥٠متر)
- الطبيعة (شارع عرض ١٥٠متر)
- المستكشفات (شارع عرض ١٤٠متر)

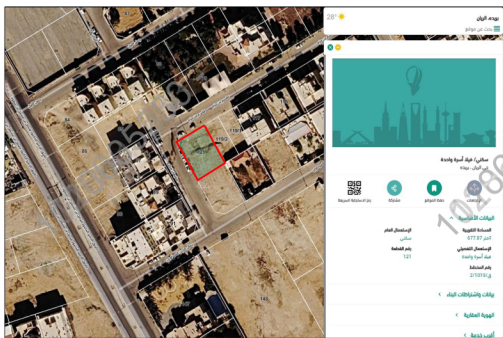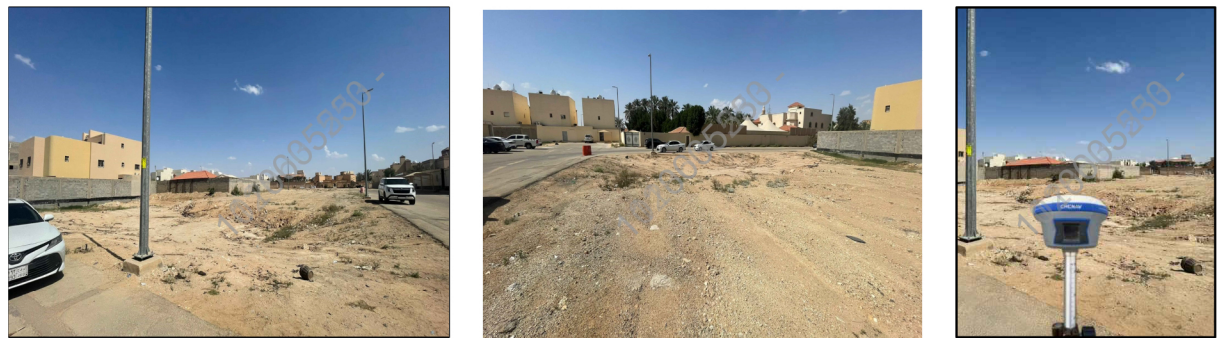مستكشف بلدى	مستكشف التقرير المساحي	المصور الجوى	صور من الطبيعة
			

أحداثيات الموقع حسب نظام الاحداثيات العالمى					الاتجاه	بموجب الصك	الاتجاه	بموجب الطبيعة
الشماليات	الشرقيات	الشماليات	الشرقيات	الارتفاع	الشمال	شارع عرض (١٥٠٠)متر	الشمال	شارع عرض (١٥٠٠)متر
1	2920885.292	390660.903	5		الجنوب	قطعة رقم (١٢٢)	الجنوب	قطعة رقم (١٢٢)
2	2920896.682	390680.885	6		الشرق	قطعة رقم (١١٩)	الشرق	قطعة رقم (١١٩)
3	2920870.619	390695.741	7		الغرب	شارع عرض (١٥٠٠)متر	الغرب	شارع عرض (١٥٠٠)متر
4	2920859.229	390675.759	8		المساحة	(٦٩٠٠٠ م ^٢)	المساحة	(٦٩٠٠٠ م ^٢)