

نموذج كروكي مساحي

المنطقة	القصيم
المالك	
الموضوع	كروكي مساحي
الموقع	بريدة
استخدام الموقع	زراعي
رقم القطعة	١
رقم المخطط	--
رقم الصك	٤٦٢٥١٠٠١٦٠٥٦
تاريخ الصك	

D . R . T

D . R . T ENGINEERING CONSULTANTS
تصميم معماري تصميم داخلي اشراف ادارة مشروعات-مخططات سلامة
تخطيط-رفع مساحي- دراسة الاحمال الكهربائية
مكة المكرمة- الشرايف - مركز السلام الإداري الدور الأول- مكتب رقم ١١
EMAIL - dar.alebtkar.businss@gmail.com TEL- 0570426636

أبعاد الأرض

الاتجاه	بموجب الصك	بموجب الطبيعة	ملاحظات	الحدود بموجب الصك	الحدود بموجب الطبيعة
شمال	٢٠٥	٢٠٥,٠٠	مطابق	شارع عرض ٣٠ م	شارع عرض ٣٠,٠٠ غير مسفلت
جنوب	٢٢٥	٢١٥,١٥	-٩,٨٥	قطعة رقم ٣	شارع
شرق	٢٥٠	٢٥٠,٠٠	مطابق	شارع عرض ٣٠ م	شارع عرض ٣٠,٠٠ غير مسفلت
غرب	٢٥٠	٢٥٠,٠٠	مطابق	قطعة رقم ٢	شارع
المساحة	٢٥٢,٥٠٠ م	٢٥٢,٥٠٠ م	مطابق		

رقم القطعة	شماليات	شرقيات	رقم القطعة	شماليات	شرقيات
1	2912995.383	373107.964			
2	2912954.129	372896.802			
3	2913201.123	372858.151			
4	2913240.604	373059.313			

إقرار
جري الوقوف على الطبيعة من قبل مساح مكتب
دي آر تي للاستشارات الهندسية و أتضح الآتي:

- هل الصك مطابق للرفع المساحي ☒ نعم ☐ لا
- هل تم ذكر جميع الاختلافات في الرفع المساحي ☒ نعم ☐ لا
- هل تم تطبيق جميع التعليمات الصادرة من المركز في الرفع المساحي ☒ نعم ☐ لا
- هل تم التوقيع و ارفاق اقرار صحة الموقع ☒ نعم ☐ لا
- هل يوجد تداخل في الأصل أو أجزاء مشتركة ☒ نعم ☐ لا
- هل يوجد شوارع مختزلة على الأصل في المخطط أو المستكشف الجغرافي أو الطبيعة ولم يتم ذكره في الصك ☒ نعم ☐ لا
- هل تم ذكر المرجع المعتمد عليه في الاستدلال على استخدام العقار ☒ نعم (الصك) ☐ لا
- هل تم الاستعلام من وزارة الزراعة حيال الأراضي الزراعية ☒ نعم ☐ لا
- الملاحظات والاختلافات والتدخلات: ☒ يوجد ☐ لا يوجد (مع التوضيح)
- طبيعة الأرض ☐ جبلية ☐ منبسطة ☒ مبني قائم
- مشتلات الموقع كالتالي: ☒ مزرعة بها مبني وشينكو
- هل يوجد منفعة مشتركة ☐ نعم ☒ لا
- تم الرفع بنظام VRS واستخدام نظام الاحداثيات WGS-84-UTM38N
- تم الرفع المساحي بارشاد المندوب حسب طلب الجهة المخولة
- هذا التقرير المساحي لا يعتد به في اثبات سلامة اجراءات التملك
- يتحمل المكتب المسؤولية عن صحة ماورد في مخطط الرفع المساحي حدود واطوال ومساحة واحداثيات


الختم	دار الابتكار للاستشارات الهندسية DAR ALBTKAR ENGINEERING CONSULTANTS س.ت. ٨٥٠١٣١٣٢٠٤	تاريخ الاعتماد ٠٩/٠٢/١٤٤٧هـ
-------	--	-----------------------------



صورة جوية مقياس الرسم ١/٢٥٠٠



صور من الطبيعة
توضح الموقع

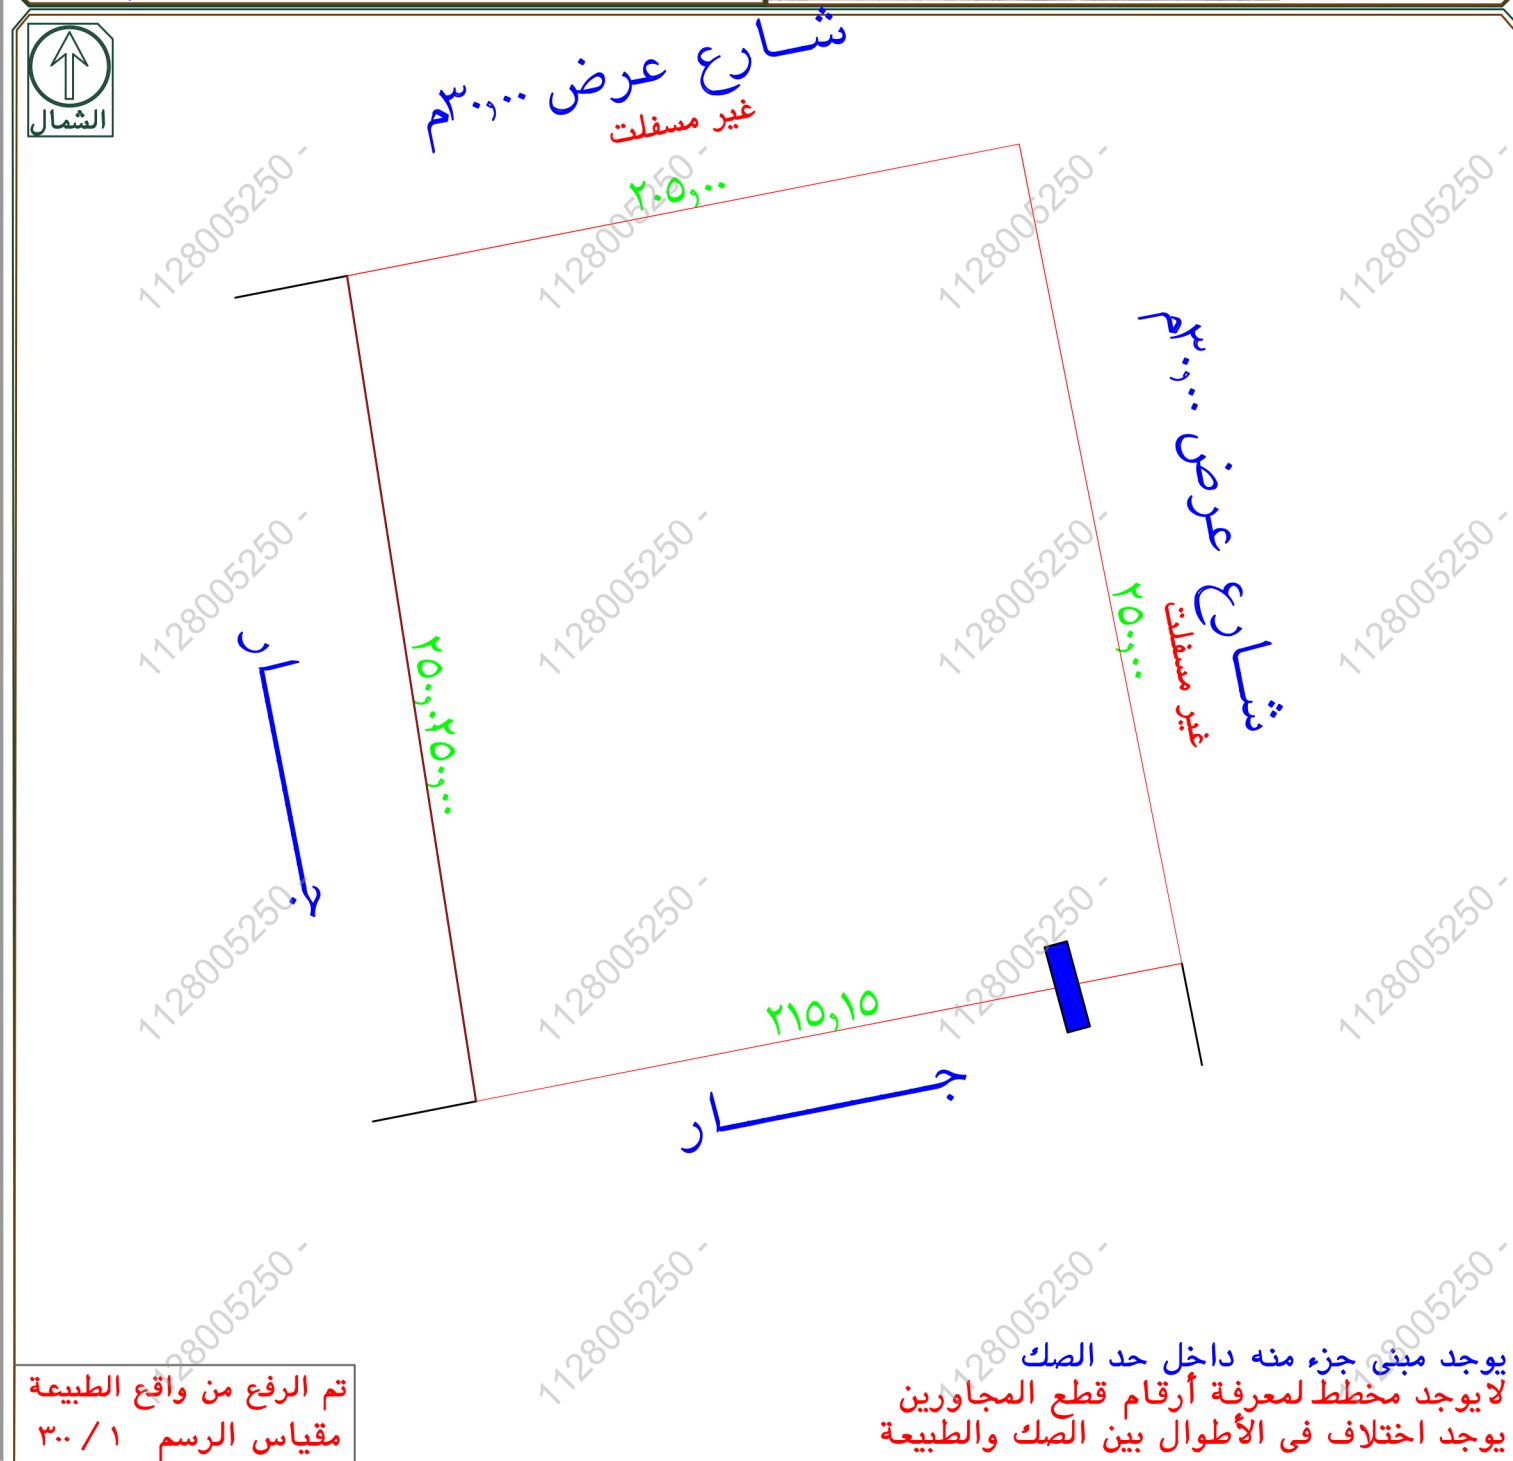

تم الرفع من واقع الطبيعة
مقياس الرسم ١/٣٠٠

يوجد مبني جزء منه داخل حد الصك
لا يوجد مخطط لمعرفة أرقام قطع المجاورين
يوجد اختلاف في الأطوال بين الصك والطبيعة