



صور من الموقع



كروكي مساحي

صاحب الملك	
السجل المدني	
رقم الصك	٩١٥٧٠٢٠٠٣٤٣١
قطعة رقم	5187 ج
مخطط رقم	412 ج/س
الموقع	جدة الحي / الشرائع

بيانات الارض

نوعية الصك	سكني تجاري	سكني	تجاري	زراعي	قطعة ارض
طبيعة الأرض	يوجد مباني	ارض فضاء			

مرفقات



الاحداثيات


رقم النقطة	شماليات	شرقيات
1	2452909.8332	514015.1069
2	2452873.8391	514015.7419
3	2452873.3981	513990.7458
4	2452909.3922	513990.1108

اقرار

جرى الوقوف على الطبيعة من قبل شركة اكنان البناء للاستشارات الهندسية بإرشاد المالك ويتحمل المكتب المسؤولية عن صحة ماورد في مخطط الرفع المساحي من حدود واطوال ومساحة واحداثيات

ملحوظة

الصك مطابق للطبيعة علما بان اسم الحي هو العويجا

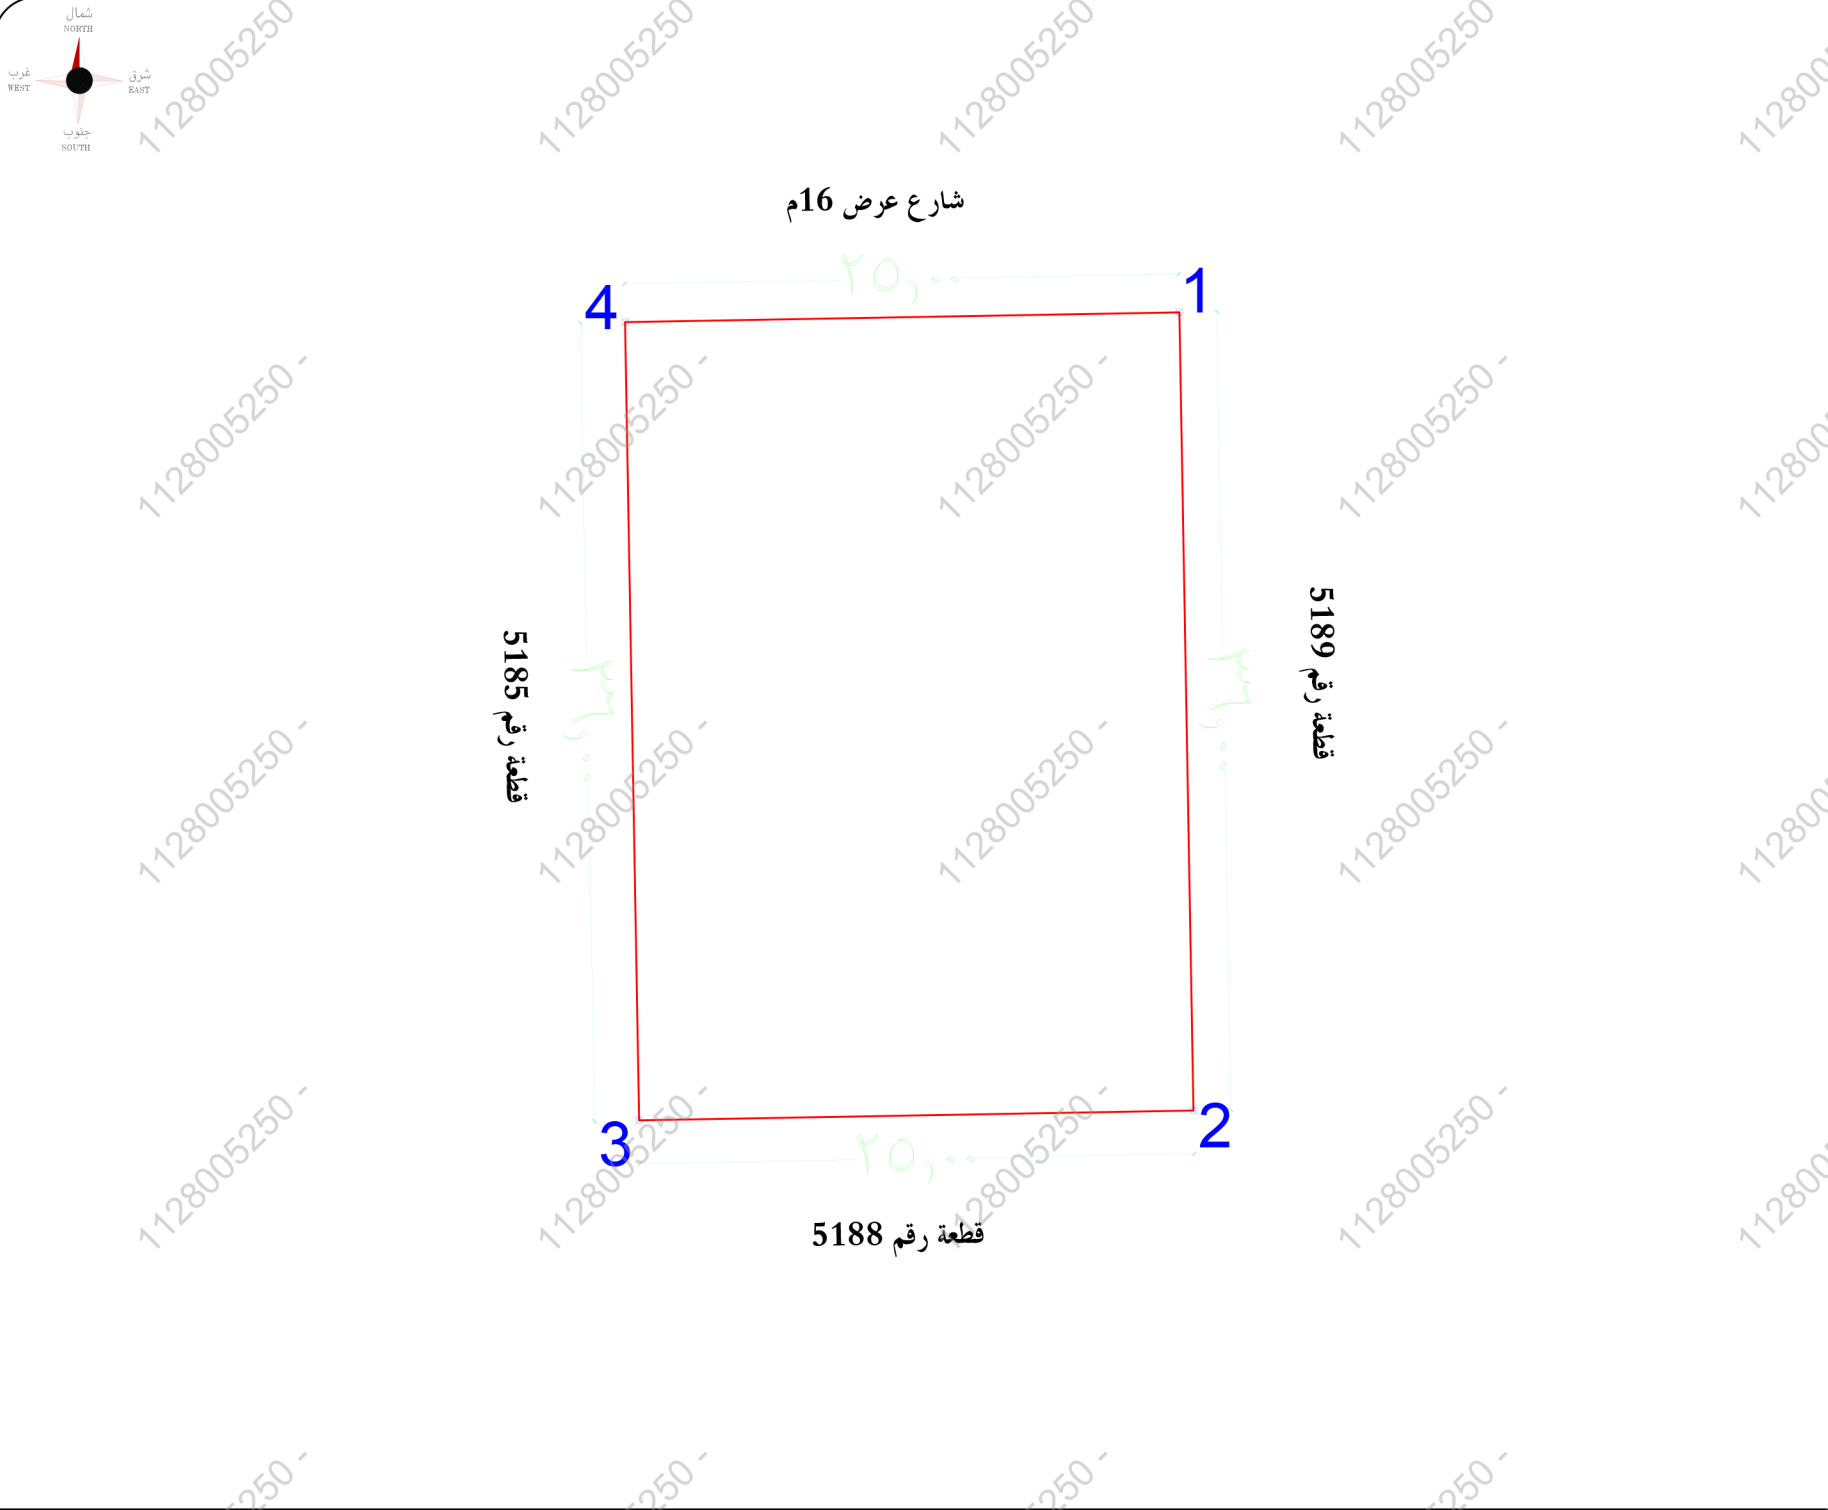

الاتجاه

الاطوال والحدود بموجب الصك

الاتجاه

الاطوال والحدود بموجب الطبيعة

شمال	شارع عرض 16م بطول (25) متر	شمال	شارع عرض 16م بطول (25) متر
جنوب	قطعة رقم 5188 بطول (25) متر	جنوب	قطعة رقم 5188 بطول (25) متر
شرق	قطعة رقم 5189 بطول (36) متر	شرق	قطعة رقم 5189 بطول (36) متر
غرب	قطعة رقم 5185 بطول (36) متر	غرب	قطعة رقم 5185 بطول (36) متر
المساحة	٩٠٠ م٢	المساحة	٩٠٠ م٢



البيان

مدير المكتب	م / سعد الزهراني
مدير قسم المساحة	م / ابراهيم المهدي
مساح المكتب	م / خليل موسى



تم اعتماد التقارير المساحية من قبل ABECO

التاريخ 2024/11/29

الختم